




Oświecim dn. 04.04.2022		Skala 1:500	
ID zgł.: SGG.6640.930.2022			
J.ewid.: 121301_1, Oświecim - miasto			
Obiekt: 0001, Oświecim			
ukł. wsp. płaskich.: 2000/18		ukł. wys.: PL-EVRF2007-NH	
Mapa została wykonana bez ustaleń obciążać służbami ujawnionymi w KW			
Nie wyklucza się istnienia w terenie innych nie wskazanych na niniejszej mapie urządzeń podziemnych, które nie były zgłoszone do inwentaryzacji lub o których brak jest informacji w instytucjach branżowych.		usługi geodezyjne GeoCAD Marcin Nyderek ul. Wierzbowa 2a, 32-600 Brzeszka tel. 506 128 023 NIP 5492397803	
Przedstawione granice nie stanowią podstawy do wycięcia w terenie.			
LEGENDA:		GEODETA UPRAWNIOWY	
zakres aktualizacji		mgr inż. Marcin Nyderek	
granice jednostek strukturalnych		nr upr. 22891	
---		tel. 506 128 023	
		wykonał	
Podświadczam, że niniejszy dokument został opracowany w wyniku prac geodezyjnych i kartograficznych, których rezultaty zawiera operat techniczny powyżymie		Jestem świadomy odpowiedzialności karnej za złożenie fałszywego oświadczenia	
Numer uprawnień licencjonariusza prac geodezyjnych		22891	
Identyfikator zgłoszenia prac geodezyjnych		SGG.6640.930.2022	
Organ służby geodezyjnej, który otrzymał zgłoszenie		STAROSTA OŚWIECIMSKI	
Wykonawca prac geodezyjnych		Usługi Geodezyjne GeoCad Marcin Nyderek	
Nr oraz data sporządzenia dokumentu zawierającego wynik powyższej weryfikacji		SGG.6640.930.2022_27036 z dnia: 12.04.2022	
GEODETA UPRAWNIOWY		mgr inż. Marcin Nyderek	
		nr upr. 22891	
		tel. 506 128 023	
			

PROJEKT ZAGOSPODAROWANIA TERENU

dla dz. nr 2006/754
Skala 1:500

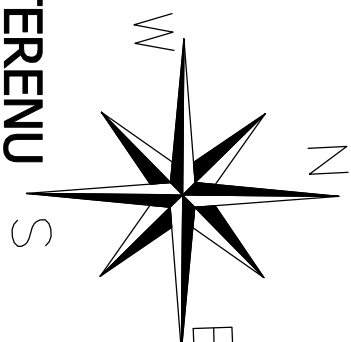



OBIEKTY ISTNIEJĄCE:

- BUDYNKI
- SIĘĆ KABLOWA ENERGETYCZNA
- SIĘĆ TELETECHNICZNA
- SIĘĆ WODOCIĄGOWA
- SIĘĆ GAZOWA
- KANALIZACJA DESZCZOWA
- OSRODZENIA
- UTWARDZENIE

OBIEKTY PROJEKTOWANE:

- WIATA ŚMIETNIKOWA Z OZNAČONYM WEJŚCIEM
- NAWIERZCHNIA Z KOSTKI BRUKOWEJ
- POD KONTENERY NA ŚMIECI
- TRAWA
- UTWARDZENIE DO DEMONTAŻU
- DO DEMONTAŻU
- POŁĄCZENIE KOSTKI BET. Z ISTNIEJĄCĄ KOSTKĄ PROJEKTOWANE OBRZEŻE
- ZIELEŃ (ŻYWOTNIK I BERBERYS THUNBERGA „MARLA”)
- LINIA 10 m OD OKIEN I DRZWI DO BUDYNKÓW Z POMIĘSZCZENIAMI PRZEZNACZONYMI NA POBYT LUDZI
- WYMIANA ISTN. OBNIŻONEGO KRAWĘŻNIKA
- POJEWNIK DO SEGREGACJI TYPU DZWON

DETAL, skala 1:250

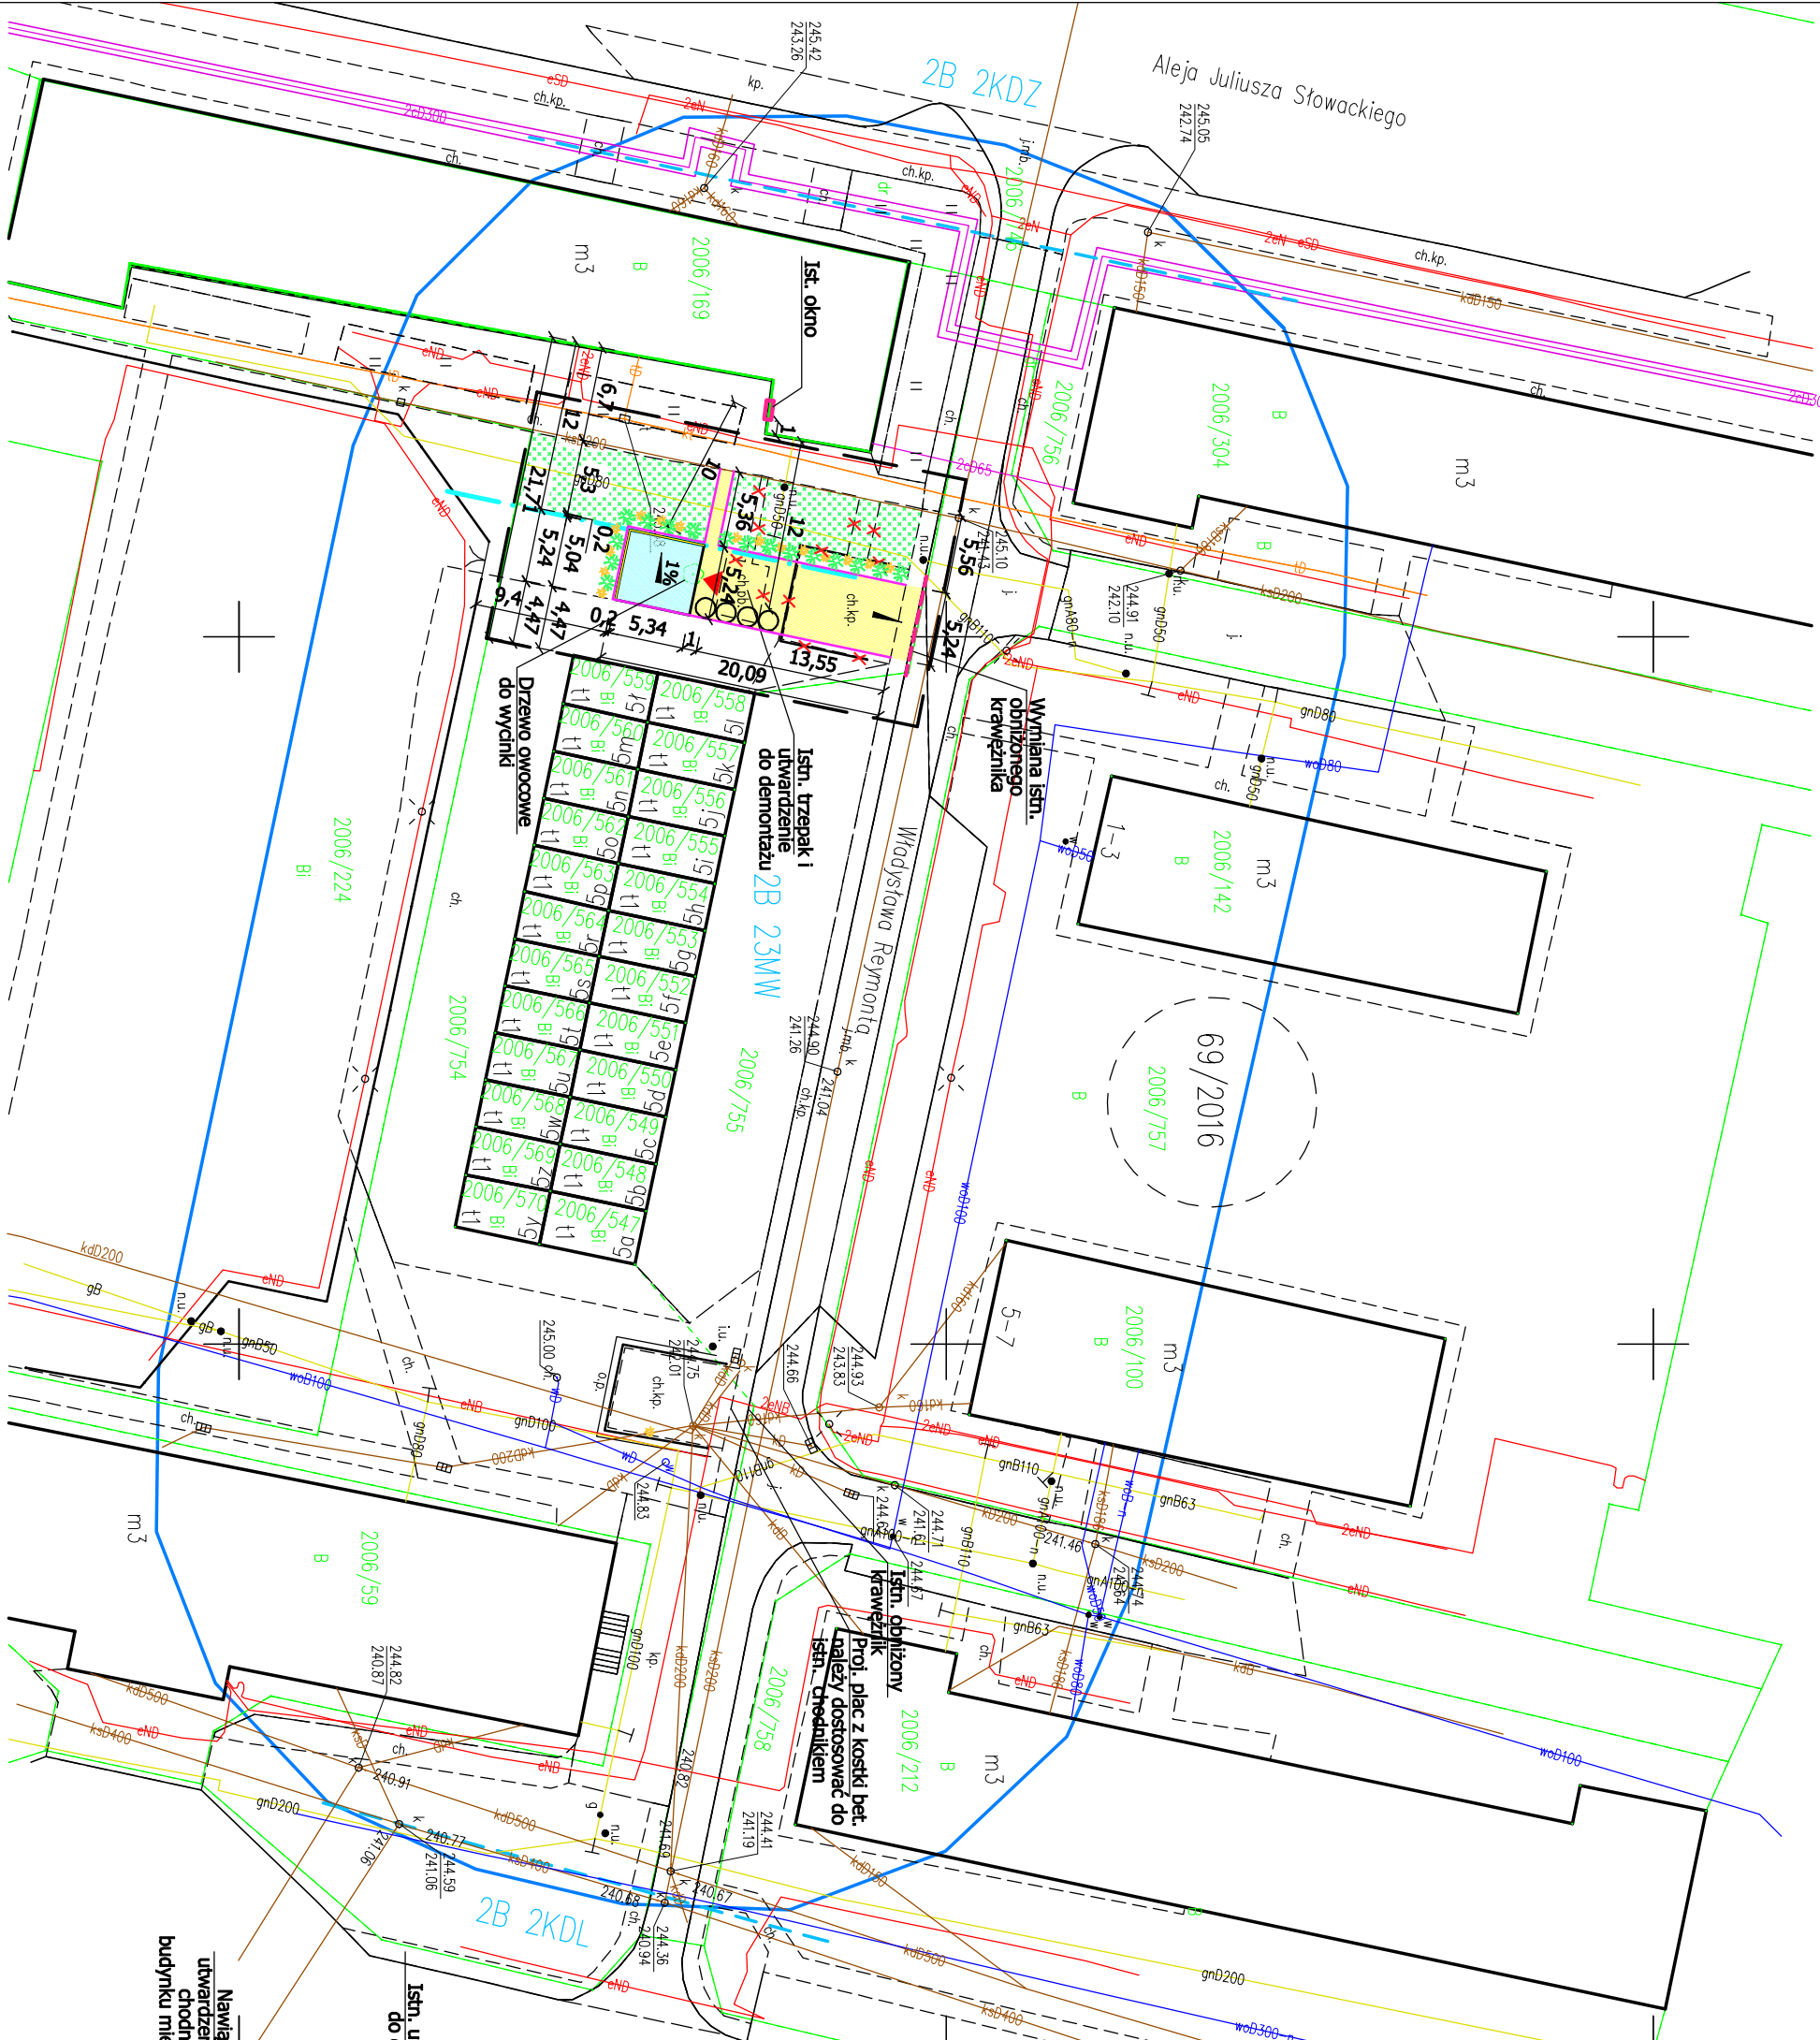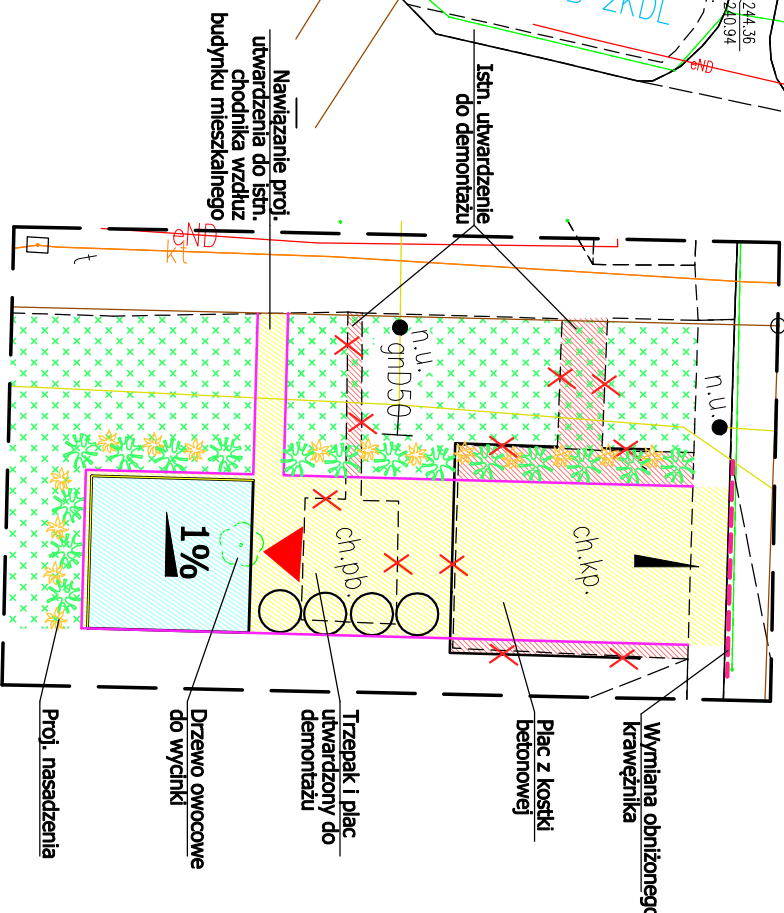

UWAGA:
ISTNIEJĄCE PNIE KRZEWÓW NALEŻY WYKOPAĆ.

Wykonawca:	Firma Projektowa KONSPRO D.Obstarczyk, ul.Ceglana 3 Oświecim
Obiekt:	BUDOWA OBIEKTU MAŁEJ ARCHITEKTURY - WIATY ŚWIETNIKOWEJ WRAZ Z UTWARDZENIEM PŁACU NA KONTENERY PRZY BUDYNKU SŁOWACKIEGO 22 W OŚWIECIM PRZY UL. REYMONTA
	Na działce nr 2006/754, obr. 0001,Oświecim, jedn. ewid. 121301_1, Oświecim-miasto
Tytuł rysunku:	PROJEKT ZAGOSPODAROWANIA TERENU
Zespół projektowy:	Dariusz Obstarczyk Nr upr. w spec. arch. 104/91 B-B
Opracował:	mgr inż. Katarzyna Kłis-Ciolek
	Podpis:
	Skala: 1:500
	Nr rys.: 1
	FIRMA PROJEKTOWA KONSPRO