



Rzut fundamentów - skala 1:50

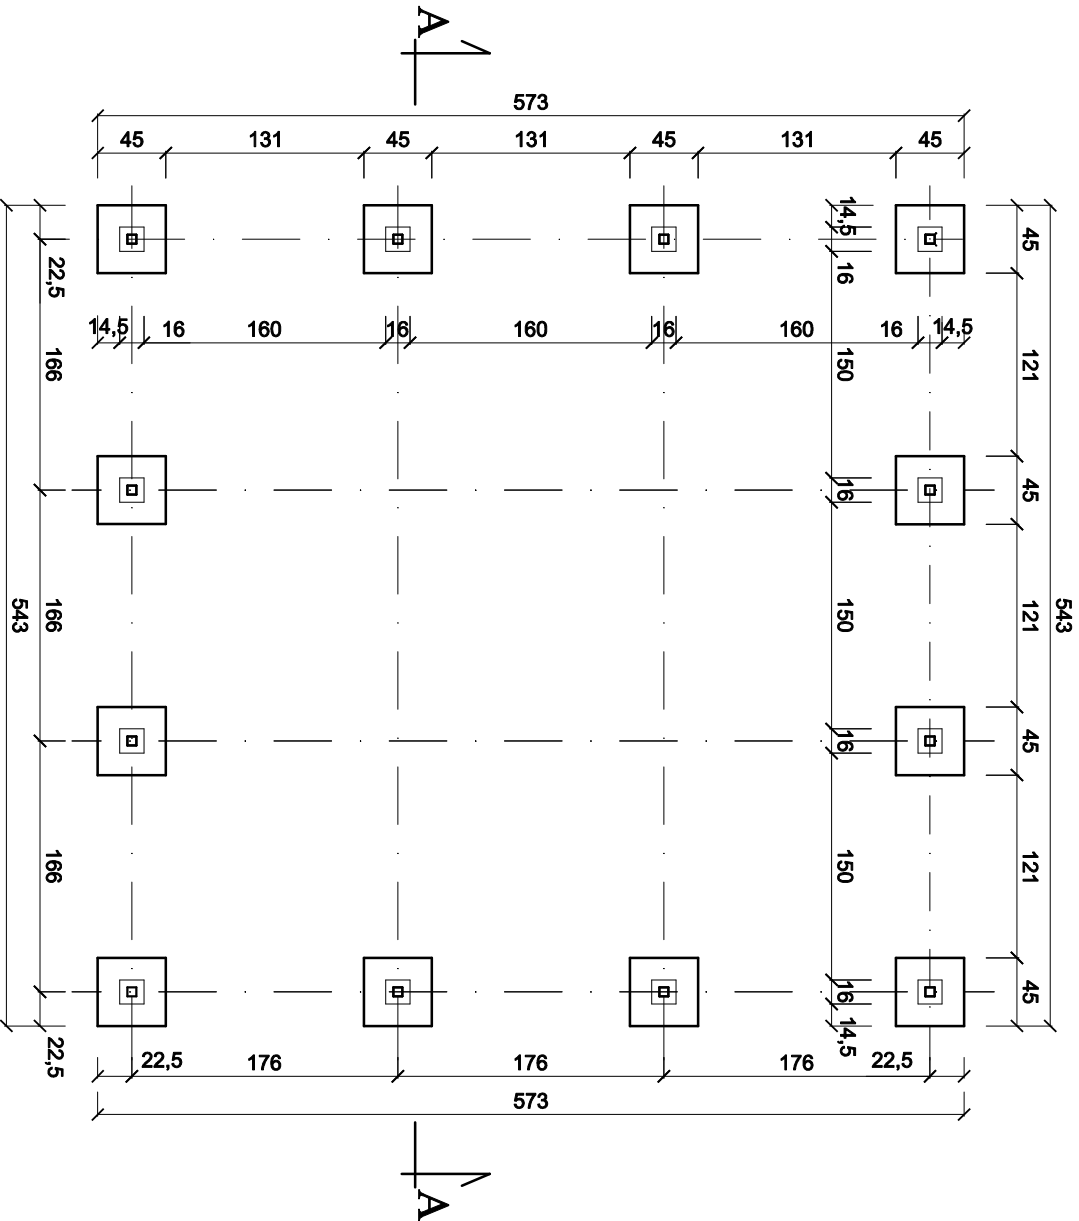

Stopa fundamentowa F1
skala 1:10

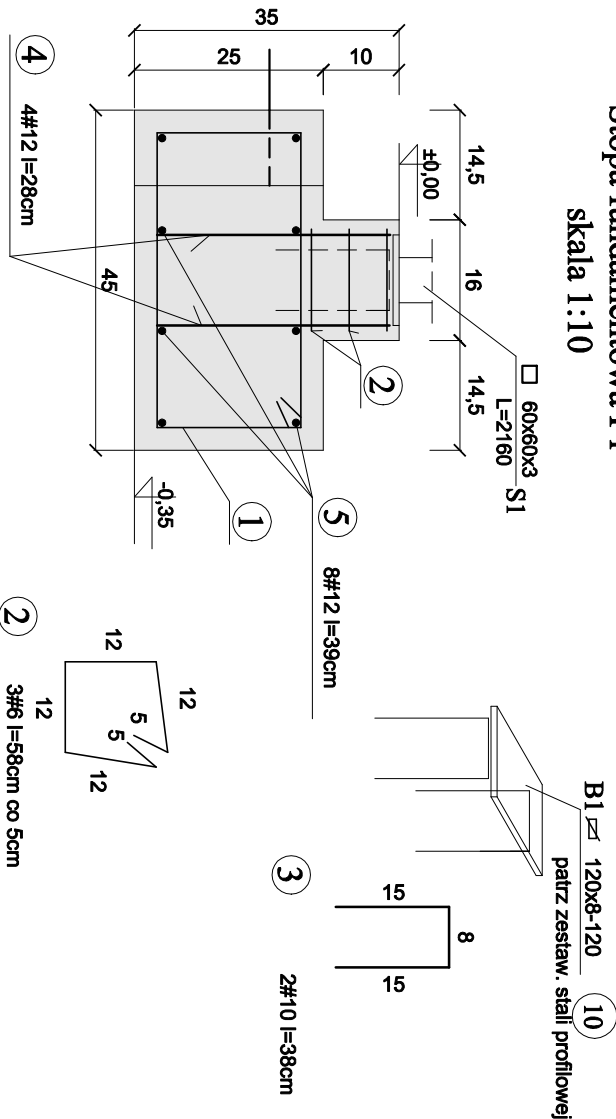

ZESTAWIENIE STALI ZBROJENIOWEJ												
ELEMENT		RODZAJ I LICZBA PRĘTÓW ZBROJENIA										
NAZWA	ILOŚĆ	KSZTAŁT PRĘTA	NR PRĘTA	ŚREDNICA PRĘTA	DŁUGOŚĆ PRĘTA	ILOŚĆ W ELEMENTE	ILOŚĆ CAŁKOWITA	STAL-AII STAL-A-I				
								DŁUGOŚĆ OGÓLNA				
								Φ6	Φ8	Φ10	Φ12	
	szt			mm	m	szt	szt	m				
fundament	12	według rysunku	1	10	1,30	4	48				62,40	
		według rysunku	2	6	0,58	3	36	20,88				
		według rysunku	3	10	0,38	2	12				4,56	
		według rysunku	4	12	0,28	4	48					13,44
		według rysunku	5	12	0,39	8	96					37,44
		DŁUGOŚĆ OGÓLNA					m	20,9	0,0	67,0	50,9	
		MASA 1mb PRĘTA					kg	0,222	0,395	0,617	0,888	
		MASA OGÓLNA					kg	4,6	0,0	41,3	45,2	
MASA CAŁKOWITA							kg	95,00				

Wykonawca:	Firma Projektowa KONSPPRO D.Obstarczyk; ul.Ceglana 3 Oświęcim
Obiekt:	BUDOWA OBIEKTU MAŁEJ ARCHITEKTURY - WATY ŚWIĘTIKOWEJ WRAZ Z UTWARDENIEM PLACU NA KONTENERY PRZY BUDYNKU SKŁOWACKIEGO 22 PRZY UL. REYMONTA W OŚWIĘCIMIU Na działce nr 2006/754, 2006/755, obr. 0001,Oświęcim, jedn. ewid. 121301.1, Oświęcim-miasto
Tytuł rysunku:	RZUT FUNDAMENTÓW
Zespół projektowy:	Dariusz Obstarczyk Nr upr. w spec. arch. 104/91 B-B mgr inż. Michał Obstarczyk Nr upr. w spec. konstr.-bud. SLK/7036/PWBko/17
Opracował:	mgr inż. Katarzyna Kiliś-Ciolek
Podpis:	Podpis:
Nr rys.:	2
Skala:	1:50
Data:	06.2022r.
FIRMA PROJEKTOWA KONSPPRO 3141219 WWW.KONSPPRO.PL	