

MIEJSCOWY PLAN ZAGOSPODAROWANIA PRZESTRZENNEGO TERENU POŁOŻONEGO W OŚWIECIMIU
 POMIĘDZY ULICAMI GARBARSKĄ, KRĘTĄ, POLNĄ, LEGIONÓW WRAZ Z TERENEM OZNACZONYM W
 DOTYCHCZAS OBOWIAZUJĄCYM PLANIE MIASTA SYMBOLEM B67P.
**RYSUNEK PLANU NR 1- ZAŁĄCZNIK NR 1 DO UCHWAŁY NR LXI/611/02
 RADY MIASTA OŚWIECIM Z DNIA 25.09.2002R**

1. USTALENIA OBLIGATORYJNE

1.1. OZNACZENIA FORMALNE

| | |
|--|---|
| | GRANICA TERENU OBJĘTEGO PLANEM |
| | LINIE ROZGRANICZAJĄCE TERENY O RÓŻNYM SPOSOBIE UŻYTKOWANIA - OBOWIAZUJĄCE |
| | LINIE ROZGRANICZAJĄCE TERENY O RÓŻNYM SPOSOBIE UŻYTKOWANIA - ORIENTACYJNE |

1.2. PRZEZNACZENIE TERENU


| | |
|------------|--|
| UP | TERENY USŁUG PUBLICZNYCH |
| UC | TERENY USŁUG KOMERCYJNYCH |
| MN | TERENY MIESZKALNICTWA JEDNORODZINNEGO |
| ZU | TERENY ZIELENI URZĄDZONEJ |
| KP | TERENY PARKINGÓW |
| KG, KZ, KD | TERENY TRAS DROGOWYCH (KG - ULICE GŁÓWNE, KZ - ULICE ZBIORCZE, KD - ULICE DOJAZDOWE) |

1.3. SPOSÓB ZAGOSPODAROWANIA TERENU

| | |
|--|---------------------------------|
| | LINIE ZABUDOWY NIEPRZEKRACZALNE |
|--|---------------------------------|

2. USTALENIA KTÓRYCH BRAK LUB ZMIANY ROZWIĄZAŃ NIE NARUSZĄ USTALEŃ PLANU

| | |
|--|--|
| | DROGI I DOJAZDY NIEWYDZIELONE LINIAMI ROZGRANICZAJĄCYMI |
| | ROZMIESZCZENIE I ZAJĘTOŚĆ PROJEKTOWANYCH OBIEKTÓW KUBATUROWYCH |
| | GŁÓWNE CIĄGI PIESZE |
| | ŚCIEŻKI ROWEROWE NIEWYDZIELONE |
| | ISTNIEJĄCE BUDYNKI DO ADAPTACJI |
| | ISTNIEJĄCE BUDYNKI GOSPODARCZE I GARAZE |

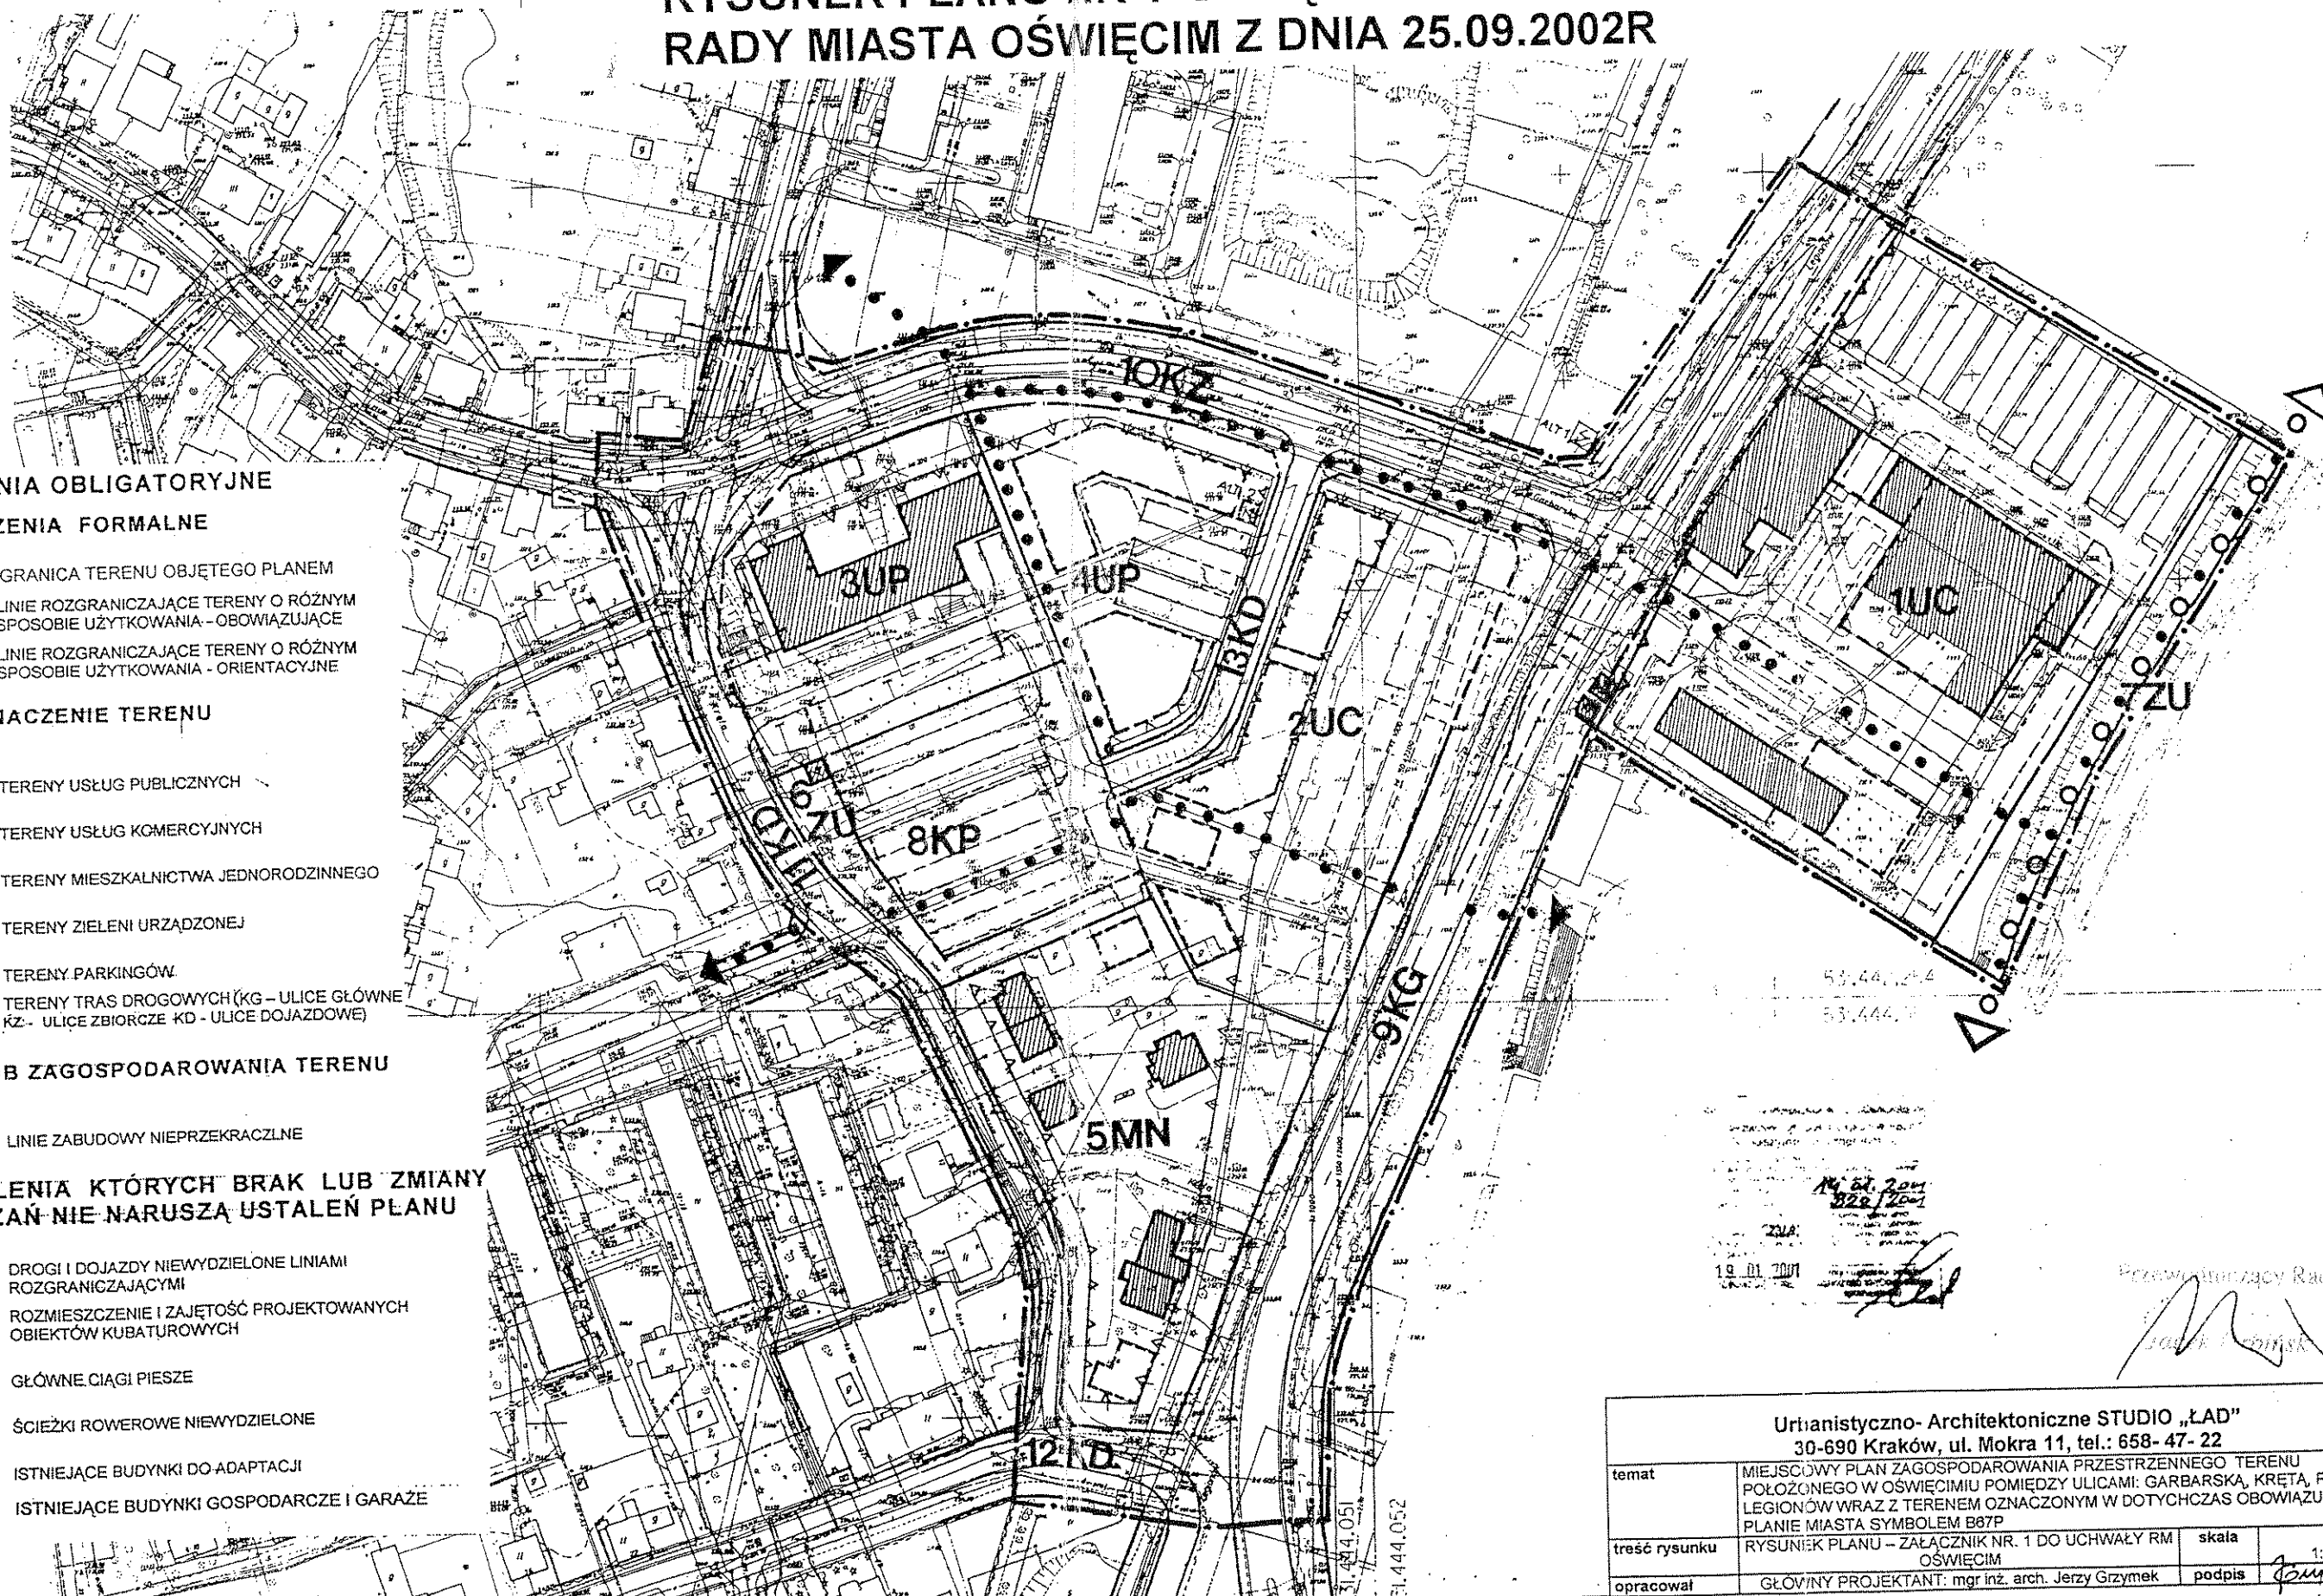

14.01.2004
 322/2004
 19.01.2004
 322/2004

Przewodniczący Rady
 Jan Migut

| | | | |
|--|---|--------|--------|
| Urbanistyczno- Architektoniczne STUDIO „ŁAD” 30-690 Kraków, ul. Mokra 11, tel.: 658- 47- 22 | | | |
| temat | MIEJSCOWY PLAN ZAGOSPODAROWANIA PRZESTRZENNEGO TERENU POŁOŻONEGO W OŚWIECIMIU POMIĘDZY ULICAMI: GARBARSKĄ, KRĘTĄ, POLNĄ I LEGIONÓW WRAZ Z TERENEM OZNACZONYM W DOTYCHCZAS OBOWIAZUJĄCYM PLANIE MIASTA SYMBOLEM B67P | | |
| treść rysunku | RYSUNEK PLANU - ZAŁĄCZNIK NR. 1 DO UCHWAŁY RM OŚWIECIM | skala | 1:1000 |
| opracował | GŁÓWNY PROJEKTANT: mgr inż. arch. Jerzy Grzymek | podpis | |