

# OŚWIĘCIM

## MIEJSCOWY PLAN ZAGOSPODAROWANIA PRZESTRZENNEGO TERENU POŁOŻONEGO PRZY UL. STARA DROGA

SKALA : 1: 1000

RYSUNEK PLANU NR 1

### LEGENDA :

#### OZNACZENIA FORMALNE


- GRANICA TERENU OBJĘTEGO PLANEM
- LINIE ROZGRANICZAJĄCE TERENY O RÓŻNYM SPOSOBIE UŻYTKOWANIA / LINIE OBOWIĄZUJĄCE/

#### PRZEZNACZENIE TERENU

- MM TERENY MIESZKANICTWA
- ZN TERENY ZIELENI NIEURZĄDZONEJ
- KD TERENY ULIC DOJAZDOWYCH
- KZ TERENY ULIC ZBIORCZYCH

#### ELEMENTY ZAGOSPODAROWANIA TERENU

- ISTNIEJĄCE OBIEKTY MIESZKALNE DO PEŁNEJ ADAPTACJI
- NIEOBOWIĄZUJĄCA PROPOZYCJA LOKALIZACJI OBIEKTU MIESZKALNEGO
- NIEPRZEKRACZALNA LINIA ZABUDOWY

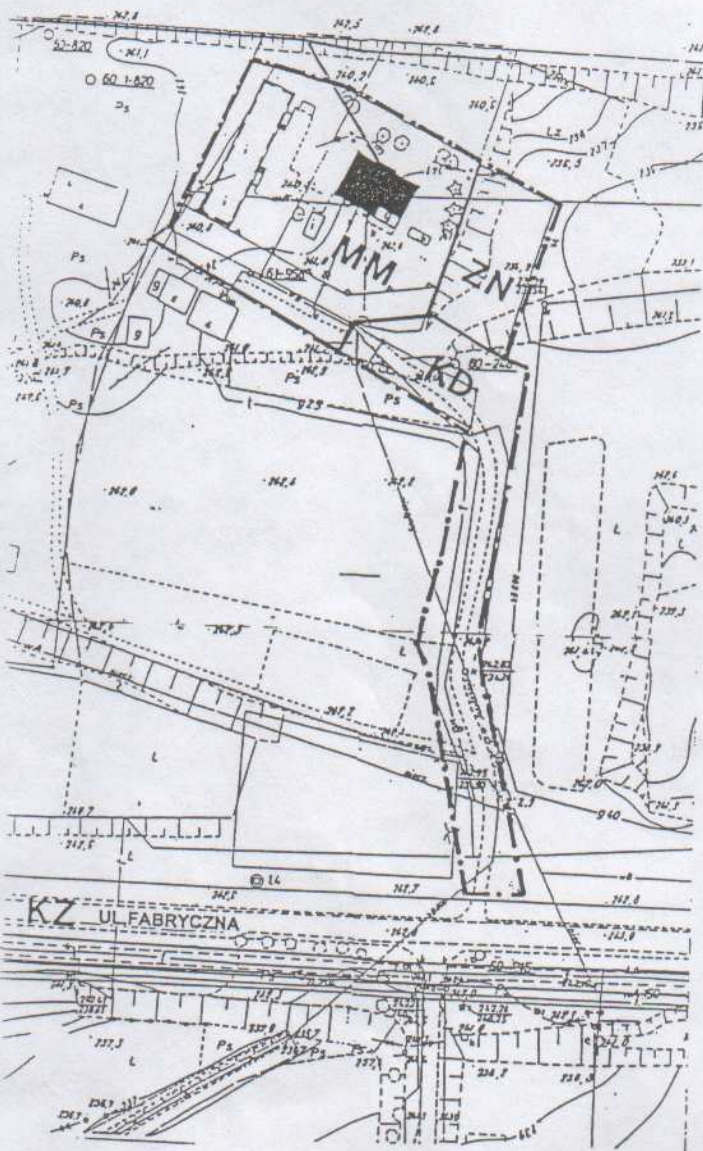

Załącznik do uchwały Rady Miasta Oświęcim  
Nr LIV/521/02 z dnia 27.02.2002 r

Przewodniczący Rady

Jacek Urbiński

ASTA-PLAN PRACOWNIA  
URBANISTYCZNO-ARCHITEKTONICZNA  
mgr inż. arch. ANNA STANIEWICZ  
30-045 KRAKÓW, ul. Krakowska 80/12  
TEL. 638 07 32, FAX 638 07 31, E-MAIL: pao@pao.oswiecim.pl

<b>ASTA - PLAN</b> PRACOWNIA URBANISTYCZNO - ARCHITEKTONICZNA		30 - 045 KRAKÓW ul. Krakowska 80/12 tel/fax 6380732 tel.0601860401	
PRZEDMIOT OPRACOWANIA:		FAZA IV	
ZMIANA MIEJSCOWEGO PLANU ZAGOSPODAROWANIA PRZESTRZENNEGO TERENU POŁOŻONEGO W OŚWIĘCIMIU PRZY UL. STARA DROGA		DATA GRUDZIEŃ 2001R.	
TREŚĆ RYSUNKU		RYS. NR	SKALA
ZAGOSPODAROWANIE NAZIEMNE TERENU		1	1:1000
WZROST PRACOWNIA	mgr inż. arch. ANNA STANIEWICZ	suplementacja do projektu	
GLÓWNY PROJEKTANT	mgr inż. arch. ANNA STANIEWICZ	suplementacja do projektu	
OPRACOWAŁY:	mgr inż. arch. MONIKA KOŚC	mgr inż. arch. OLGA KANEWSKA	