












Rysunek zmiany w planie – Załącznik Nr 1 do Uchwały Nr LVI/576/06 Rady Miasta Oświęcim z dnia 22.02.2006r Skala 1: 1000


Rysunek zmiany w planie – Załącznik Nr 1 do Uchwały Nr LVI/576/06 Rady Miasta Oświęcim z dnia 22.02.2006r Skala 1: 1000

Skala 1: 1000

LEGENDA:  gniazda obszaru zmiany planu miejscowego  linie nieograczające terenów o różnym sposobie użytkowania  nieograczające linii załadunku  obszary ograniczone korytarzami o własności związanej z istniejącym urządzeniem magazynowym  gniazda strefy ochronnej położonej zewnętrznej części wody pitnej Laborze	PRZEPISY OGRANICZENIA TERENÓW <div style="border: 1px solid black; padding: 5px; margin: 5px;"> KDX ulica pierzawo (n. Paddybury Boczna) </div> <p>Przeznaczenia terenów - pozostałych w wyniku zawężenia ulicy Paddybury Boczna (poza terenami obszarów sąsiadnych o ustalonym przeznaczeniu) MN - terenami jednorodzinnej zabudowy mieszkaniowej (M1, MN2, MN3, MN4) RZ - terenami użytków rolnych z możliwością wykorzystania ogólnego (K21, K22)</p> <p>ER - terenami urządzeń elektroenergetyki KD - ulice dojazdowe KW - ulice wewnętrzne</p> <p>ZASADY UZBROJENIA:</p> <p>a) Istniejące uzbrojenie do utrzymania (z dopuszczeniem przebudowy): WA - istniejący wodociąg KS - istniejący kolektor sanitarny KA - istniejący zbiornik średnicoprężny</p>	<div style="border: 1px solid black; padding: 5px; margin: 5px;">  istniejąca linia elektroenergetyczna NN  istniejąca linia elektroenergetyczna SN </div> <p>b) Przepisania dotyczące robót budowy ściek uzbrojenia:</p> <div style="border: 1px solid black; padding: 5px; margin: 5px;">  projektowane przedłużenie kolektora sanitarnego do ulicy KD2  projektowane przedłużenie wodociągu do ulicy KD2 </div> <p>c) Elementy projektowane zastąpienia planu:</p> <div style="border: 1px solid black; padding: 5px; margin: 5px;">  projektowana kanalizacja opadowa w ulicy KDX </div>
---	---	---

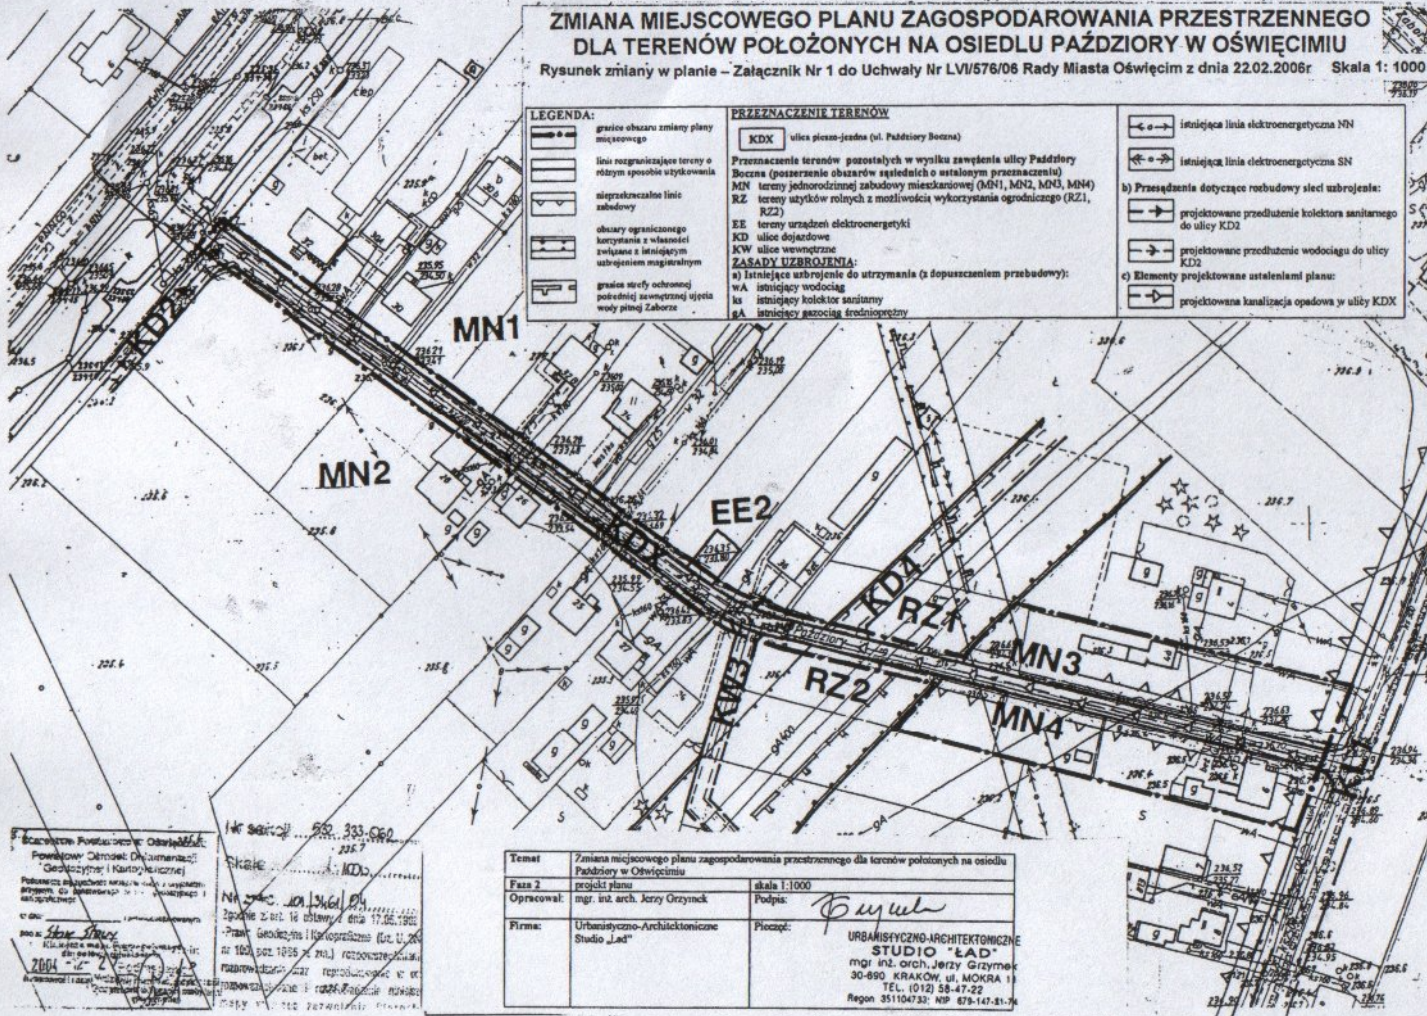

**STUDIUM UWARUNKOWAŃ I KIERUNKÓW
ZAGOSPODAROWANIA PRZESTRZENNEGO
MIASTA OŚWIĘCIM – WYRYS W SKALI 1:10 000
(ZMNIJSZENIE ZE SKALI 1:5 000)**

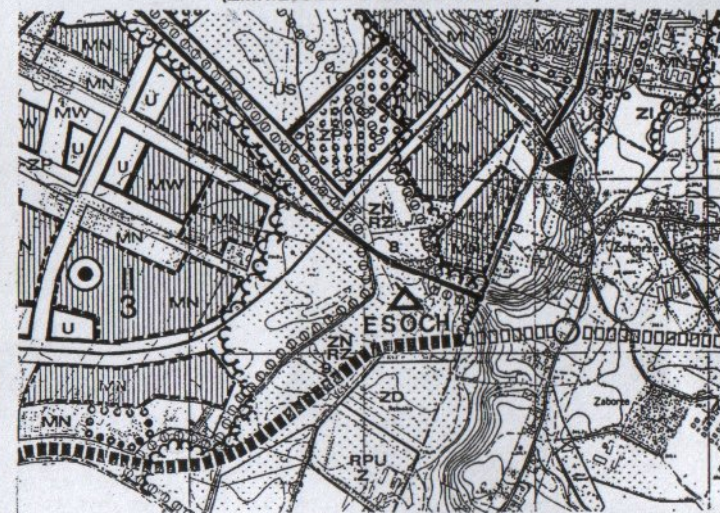

LEGENDA DO WYKRESU IZ STUDIUM WRAZOWANIE OZNACZENIA		<div> <div> <div></div> <div></div> </div> <div> <div></div> <div></div> </div> </div>		<div> <div> <div></div> <div></div> </div> <div> <div></div> <div></div> </div> </div>	<div> <div> <div></div> <div></div> </div> <div> <div></div> <div></div> </div> </div>	<div> <div> <div></div> <div></div> </div> <div> <div></div> <div></div> </div> </div>	<div> <div> <div></div> <div></div> </div> <div> <div></div> <div></div> </div> </div>
OBSZARY OJCRZY OCHRONY SRODOWISKA NATURALNEGO		OBSZARY WSKAZANE DO ZAROWNIOWY		OBSZARY WSKAZANE DO ZAROWNIOWY		OBSZARY WSKAZANE DO ZAROWNIOWY	
<div> <div> <div></div> <div></div> </div> <div> <div></div> <div></div> </div> </div>		<div> <div> <div></div> <div></div> </div> <div> <div></div> <div></div> </div> </div>		<div> <div> <div></div> <div></div> </div> <div> <div></div> <div></div> </div> </div>		<div> <div> <div></div> <div></div> </div> <div> <div></div> <div></div> </div> </div>	
Piotr Kučka