

ZMIANA MIEJSCOWEGO PLANU ZAGOSPODAROWANIA PRZESTRZENNEGO OBSZARU OGRANICZONEGO ULICAMI: OLSZEWSKIEGO, CHEMIKÓW I TYSIĄCLECIA – W CZĘŚCI OBEJMUJĄCEJ TEREN STACJI PALIW PKN ORLEN  
RYSUNEK PLANU

Załącznik nr 1 do uchwały nr LX/564/06 Rady Masta Oświęcim z dnia 25.01.2006r.

- LEGENDA
- GRANICA TERENU OBJĘTEGO PLANEM
  - LINE ROZGRANICZAJĄCE TEREN STACJI PALIW
  - NEPRZEKROČALNA LINIA ZABUDOWY
- PRZEZNACZENIE TERENU
- KU TEREN USŁUG I URZĄDZEŃ OBSŁUGI KOMUNIKACJI W ZIELENI

- ISTNIEJĄCE SECI INFRASTRUKTURY TECHNICZNEJ KONECZNE DO PRZEŁOŻENIA, WARUNKUJĄCE MOŻLIWOŚĆ REALIZACJI NOWYCH OBIEKTÓW KUBATUROWYCH
- GAZOCIĄG DO WYŁĄCZENIA POŁOŻONY POZA OBSZAREM ZMIANY PLANU
  - ISTNIEJĄCA SEĆ WODOCIĄGOWA
  - SEĆ WODOCIĄGOWA DO EWENTUALNEJ PRZEBUDOWY
  - ISTNIEJĄCA KANALIZACJA SANITARNA
  - KANALIZACJA SANITARNA DO EWENTUALNEJ PRZEBUDOWY
  - ISTNIEJĄCA KANALIZACJA DESZCZOWA
  - ISTNIEJĄCA LINIA ELEKTROENERGETYCZNA KABLOWA ŚREDNIEGO NAPIĘCIA
  - ISTNIEJĄCA KANALIZACJA TELETECHNICZNA
  - STREFA TECHNICZNA OD ISTNIEJĄCYCH SECI ELEKTROENERGETYCZNYCH I KANALIZACJI
  - GRANICZONA KŁ. ŻYWOŚCI ZAGOSPODAROWANA TERENU WYNIKAJĄCE ZE ST. WU ISTNIEJĄCEGO, OBOWIAZUJĄCE DO CHWILI WYŁĄCZENIA GAZOCIĄGU Z UŻYTKOWANIA
  - STREFA OD GAZOCIĄGU WYSOKIEGO CIŚNIENIA DLA BUDYNKÓW UŻYTECZNOŚCI PUBLICZNEJ
  - STREFA OD GAZOCIĄGU WYSOKIEGO CIŚNIENIA DLA ZBIORNIKÓW I RURIĄGÓW TECHNOLOGICZNYCH W STAŁYCH STACJACH PALIW PŁYNNYCH

ASTA - PLAN PRACOWNIA URBANISTYCZNO-ARCHITEKTONICZNA	
30-045 KRAKÓW ul. Królowska 80 tel./fax (012) 6611021 tel. (012) 6611020	
PROJEKTOWAŁ: MIEJSCOWY PLAN ZAGOSPODAROWANIA PRZESTRZENNEGO OBSZARU OGRANICZONEGO ULICAMI OLSZEWSKIEGO, CHEMIKÓW I TYSIĄCLECIA – W CZĘŚCI OBEJMUJĄCEJ TEREN STACJI PALIW PKN ORLEN	DATA: GRUDZIEŃ 2005
NACZELNIK: RYSUNEK PLANU	1:1000
PROJEKTOWAŁ: ANNA STANIEWICZ	OPRACOWAŁ: Dariusz Jędrzejewski

Wskazaniem rozpoczęcia prac budowlanych jest wytyczenie i terenie projektowanej budowlanej, a po jej zakończeniu wykonanie zwrócić do podwykonawcy przez podwykonawcę wykonawcę gospodarki na terenie inwestycji.


Wskazaniem zakończenia prac budowlanych jest wytyczenie i terenie projektowanej budowlanej, a po jej zakończeniu wykonanie zwrócić do podwykonawcy przez podwykonawcę wykonawcę gospodarki na terenie inwestycji.

Wskazaniem zakończenia prac budowlanych jest wytyczenie i terenie projektowanej budowlanej, a po jej zakończeniu wykonanie zwrócić do podwykonawcy przez podwykonawcę wykonawcę gospodarki na terenie inwestycji.


SKALA 1:1000

Biurowisko GOSPODARSTWA	
31-270 Kraków, ul. Na Złotej 24	
MAPA SYTUACYJNO-WYSOKOŚCIOWA DLA CZ. 01	
W sk. 1:1000	Układ 1959 - U. 1959
W sk. 1:1000	Układ 1959 - U. 1959
W sk. 1:1000	Układ 1959 - U. 1959

Wykorzystano socjety: 532.333.02 H, 532.333.02 J2  
Leczenie: 1 - km. 6

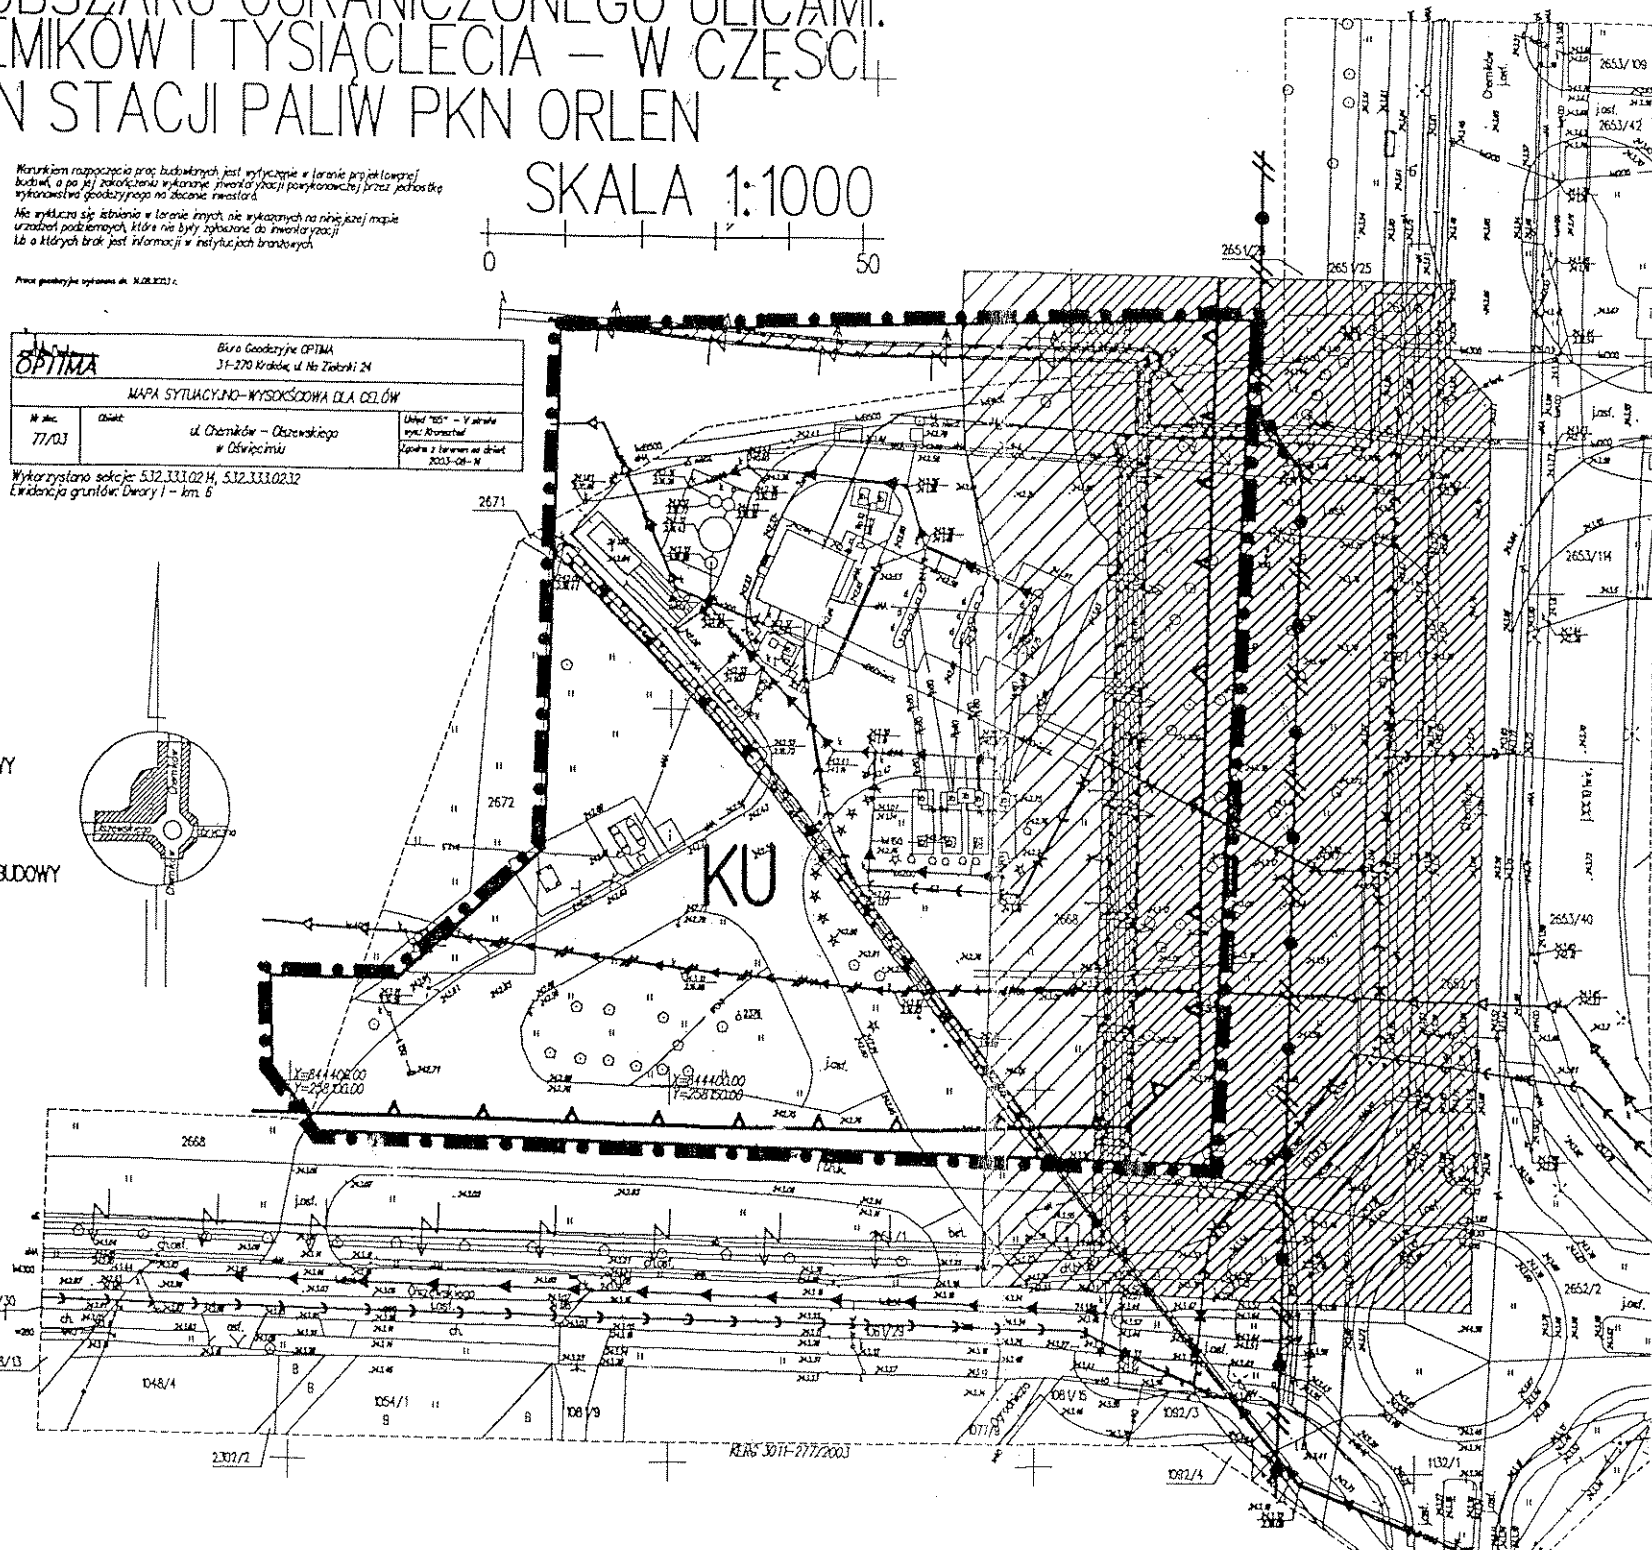

WYRYS ZE STUDIUM UWARUNKOWAŃ I KIERUNKÓW ZAGOSPODAROWANIA PRZESTRZENNEGO MIASTA OŚWIECIM ZATWIERDZONEGO UCHWAŁĄ NR LV/438/98 RADY MIEJSKIEJ W OŚWIECIMIU Z DZIA 6.04.1998 ROKU

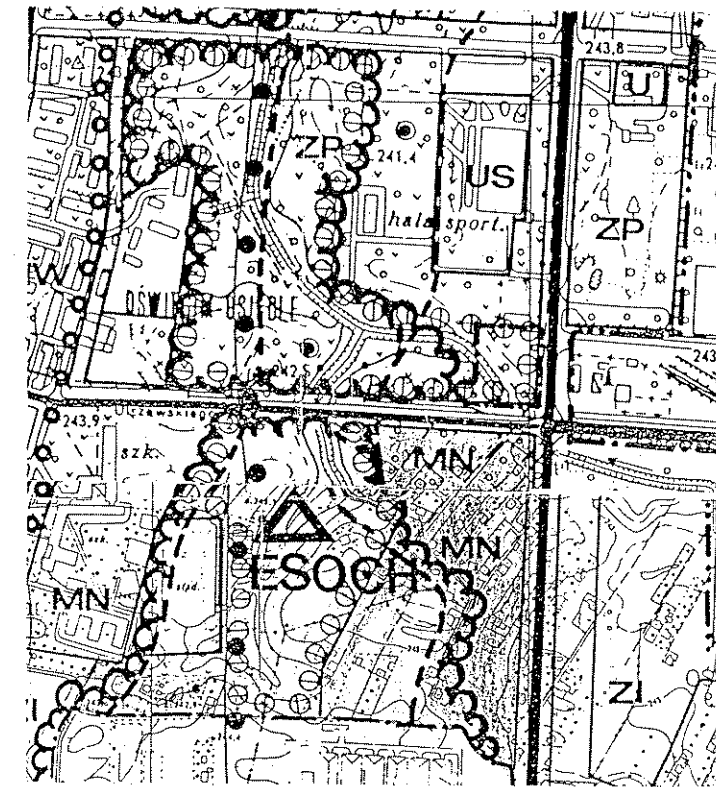

Przewodniczący Rady  
[Signature]

- GRANICA TERENU OBJĘTEGO ZMIANĄ PLANU
- OBSZARY OBJĘTE OCHRONĄ ŚRODOWISKA PRZYRODNICZEGO
- CIĄGIPOWIĄZAŃ PRZYRODNICZYCH O ZNACZENIU LOKALNYM, WPŁYWAJĄCE NA TOPOKLIMATY POSZCZEGÓLNYCH FRAGMENTÓW MIASTA - OBNIŻENIE POTOKU PAZDZIORY I MŁYNÓWKI, OTOCZENIE POTOKU KLUCZNIKOWSKIEGO - WSKAZANE DO KONKRETYZACJI PRZESTRZENNEJ SYSTEMU EKOLOGICZNEGO - F.S.O.C. CELEM UKSZTAŁTOWANIA CIĄGŁEGO SYSTEMU TERENÓW I KOMPONOWANEJ ZIELENI URZĄDZONEJ SŁUŻĄCEJ WYPOCZYWKOWI MIESZKAŃCÓW I TURYSTÓW
- ZAGROŻENIA ŚRODOWISKA
- IMISJA Z Z.C.H.O. - (STREFA OCHRONNA WEDŁUG DECYZJI WOJEWODY BIELSKIEGO)
- OBSZARY OBJĘTE OCHRONĄ ŚRODOWISKA KULTUROWEGO
- STREFA „AK” - ŚCISŁEJ OCHRONY KONSERWATORSKIEJ KRAJOBRAZU BEZ ZABUDOWY
- WYRÓŻNIAJĄCE SIĘ ZAŁOŻENIA ZIELENI URZĄDZONEJ I NATURALNEJ DO UTRZYMANIA