


# ZMIANA MIEJSCOWEGO PLANU ZAGOSPODAROWANIA PRZESTRZENNEGO TERENU POŁOŻONEGO W REJONIE ULIC: OLSZEWSKIEGO, CHEMIKÓW I TYSIĄCLECIA W OŚWIECIMIU

SKALA 1:2000

RYSUNEK PLANU NR 1

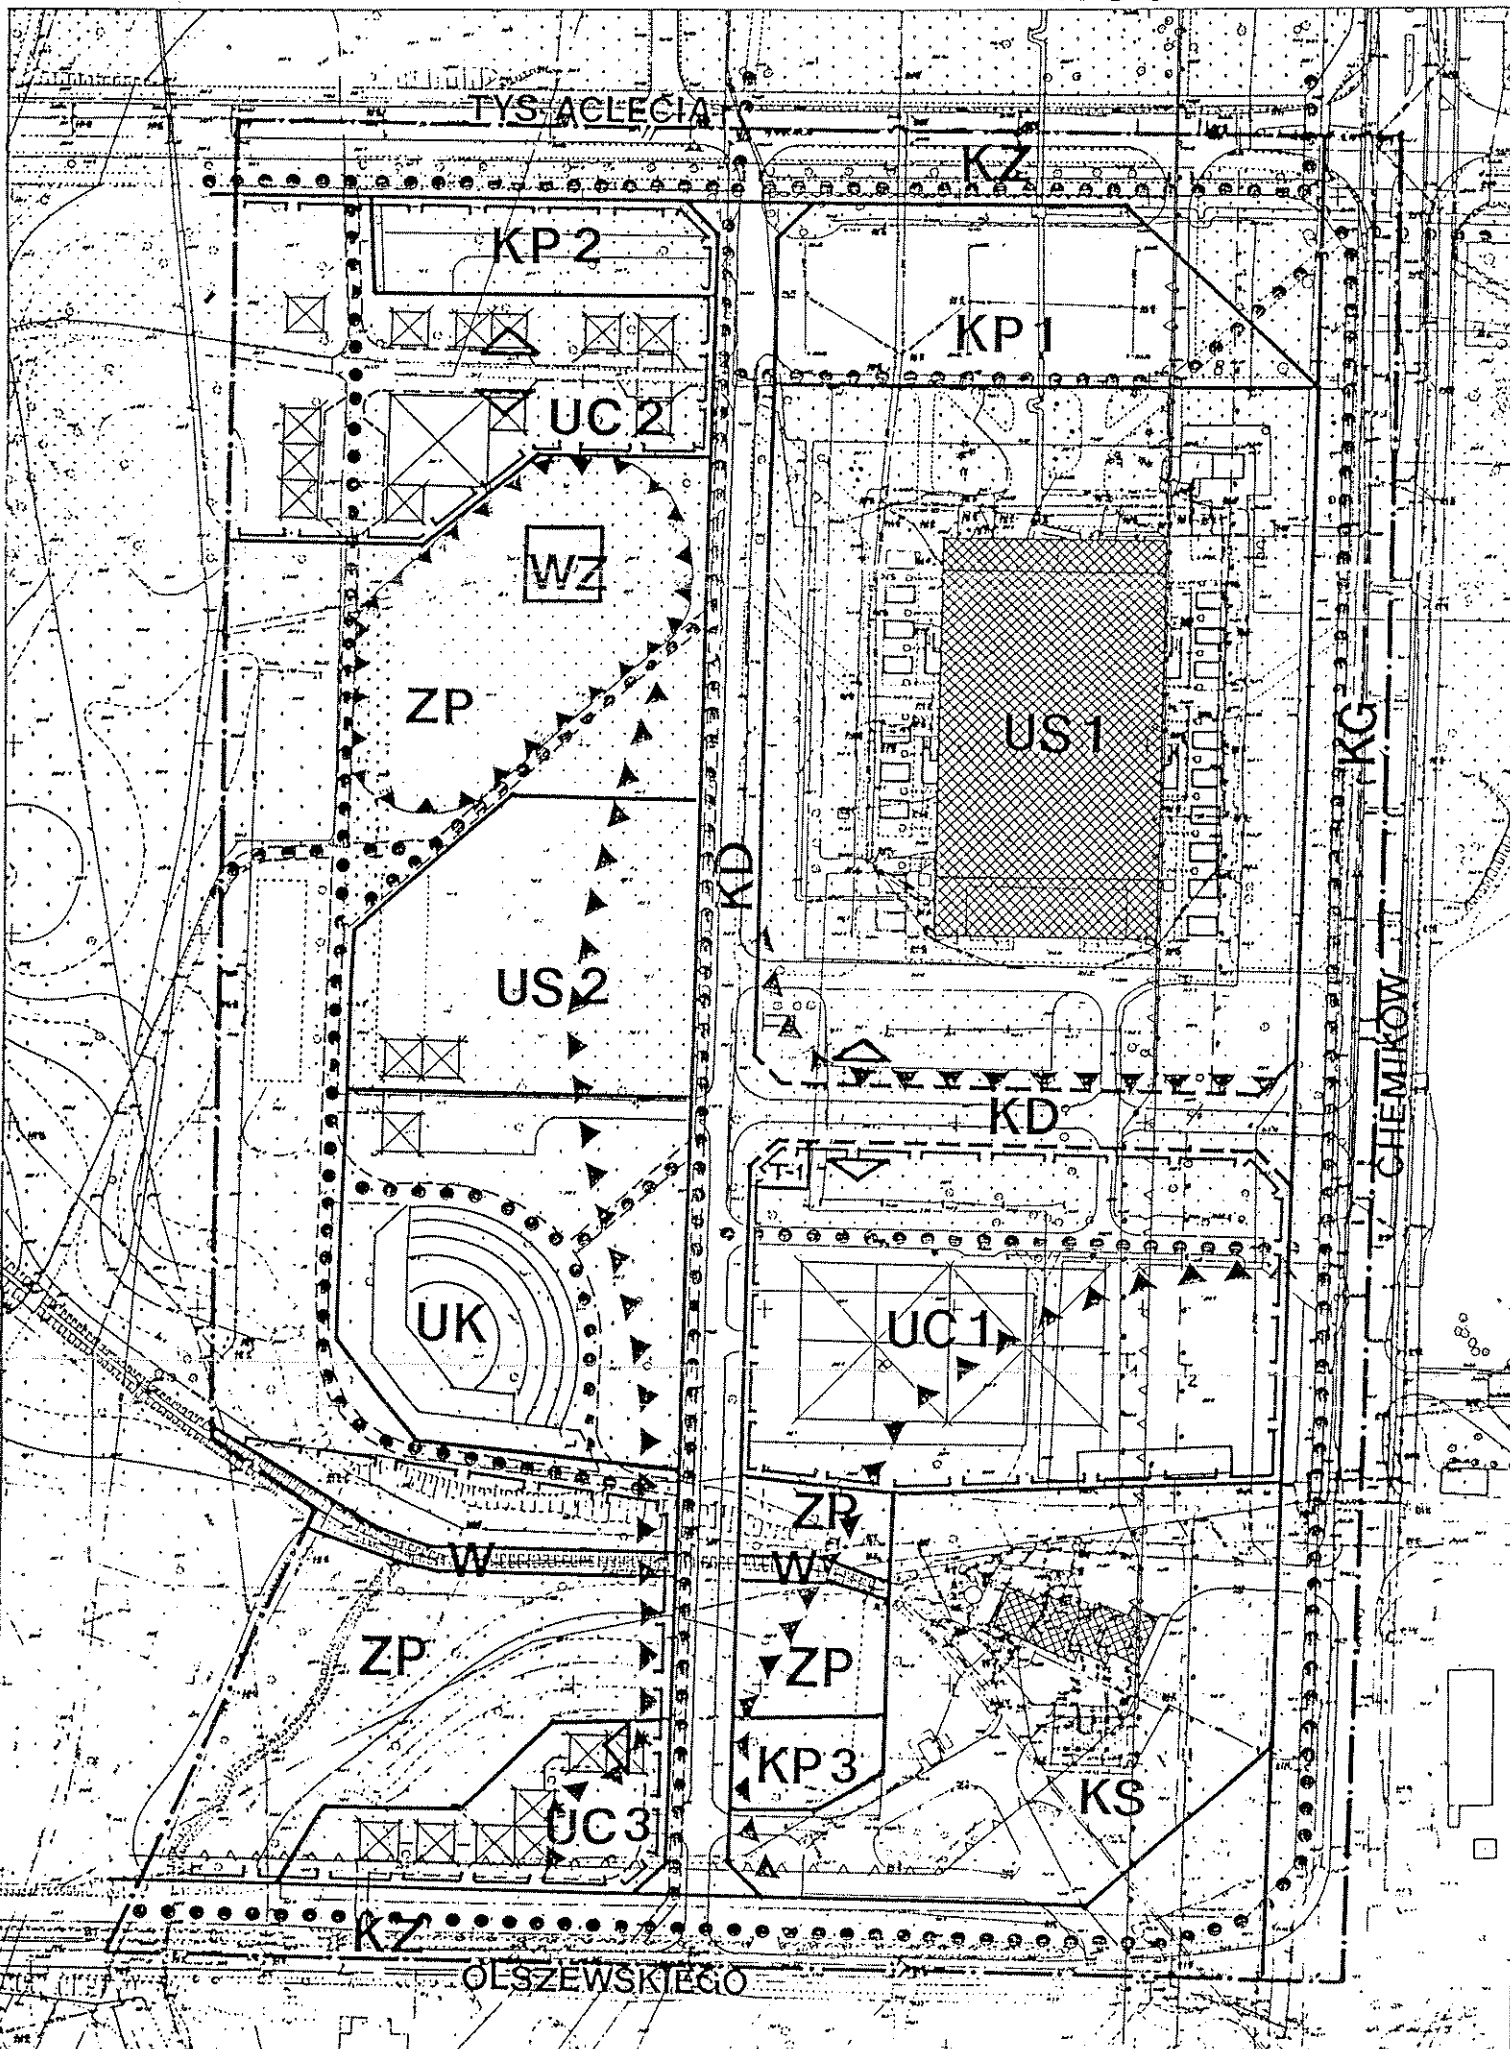

## LEGENDA

- GRANICA OPRACOWANIA PLANU
- LINIE ROZGRANICZAJĄCE TERENY O RÓŻNYM SPOSOBIE UŻYTKU / LINIE OBOWIĄZUJĄCE /
- LINIE ROZGRANICZAJĄCE TERENY O RÓŻNYM SPOSOBIE UŻYTKU / LINIE ORIENTACYJNE /
- NIEPRZEKRACZALNE LINIE ZABUDOWY
- PRZEZNACZENIE TERENU**
  - ZP TERENY ZIELENI PARKOWEJ
  - US TERENY USŁUG SPORTU
  - UC TERENY USŁUG KOMERCYJNYCH
  - UK TERENY USŁUG KULTURY W ZIELENI
  - KS TERENY URZĄDZEŃ OBSŁUGI KOMUNIKACJI
  - KZ TERENY ULIC ZBIORCZYCH
  - KD TERENY ULIC DOJAZDOWYCH
  - KP TERENY PARKINGÓW WYDZIELONYCH
  - WZ TERENY URZĄDZEŃ INFRASTRUKTURY (UJĘCIE WODY WRAZ ZE SREFA OCHRONY BEZPOŚREDNIEJ)
  - W TERENY WÓD OTWARTYCH WRAZ ZIELENIĄ LĘGOWĄ
- ELEMENTY ZAGOSPODAROWANIA TERENU**
  - ISTNIEJĄCE I PROJEKTOWANE CIĄGI PIESZE
  - ISTNIEJĄCE I PROJEKTOWANE JEZDNI E I PARKINGI
  - ISTNIEJĄCA I PROJEKTOWANA ZIELEŃ WYSOKA
  - ISTNIEJĄCA I PROJEKTOWANA ZIELEŃ NISKA
  - ISTNIEJĄCE I PROJEKTOWANE OBIEKTY KUBATUROWE
  - PROJEKTOWANE DOMINANTY W KRAJOBRAZIE
  - ISTNIEJĄCA STREFA OCHRONY POŚREDNIEJ WEWNĘTRZNEJ UJĘCIA
  - PROJEKTOWANA STACJA TRANSFORMATOROWA 15/04 KV
  - STREFA EKSPOZYCJI „E”
  - STREFA SCALEŃ „S”
  - STREFA TECHNICZNA „T1” OD OBIEKTÓW PUBLICZNYCH
  - STREFA TECHNICZNA „T2” OD PARKINGÓW