

**UCHWAŁA NR XIX/354/12
RADY MIASTA OŚWIĘCIM**

z dnia 28 marca 2012 r.

w sprawie przystąpienia do sporządzenia miejscowego planu zagospodarowania przestrzennego.

Na podstawie art. 18 ust. 2 pkt 5 ustawy z dnia 8 marca 1990 r. o samorządzie gminnym (Dz. U. z 2001 r. Nr 142 poz. 1591 z późn. zm.) i art. 14 ustawy z dnia 27 marca 2003 r. o planowaniu i zagospodarowaniu przestrzennym (Dz.U. z 2003 r. Nr 80, poz. 717 z późn. zm.) - **Rada Miasta Oświęcim postanawia:**


§ 1. Przystąpić do sporządzenia miejscowego planu zagospodarowania przestrzennego dla części działek nr 1081/39, 1081/25 obręb Dwory I i nr 368/8, 368/11 obręb Zaborze położonych w Oświęcimiu przy ul. Olszewskiego – zgodnie z załącznikiem graficznym nr 1 do niniejszej uchwały

§ 2. Wykonanie uchwały zleca się Prezydentowi Miasta Oświęcim.

§ 3. Uchwała wchodzi w życie z dniem podjęcia.

Przewodniczący Rady

Piotr Hertig

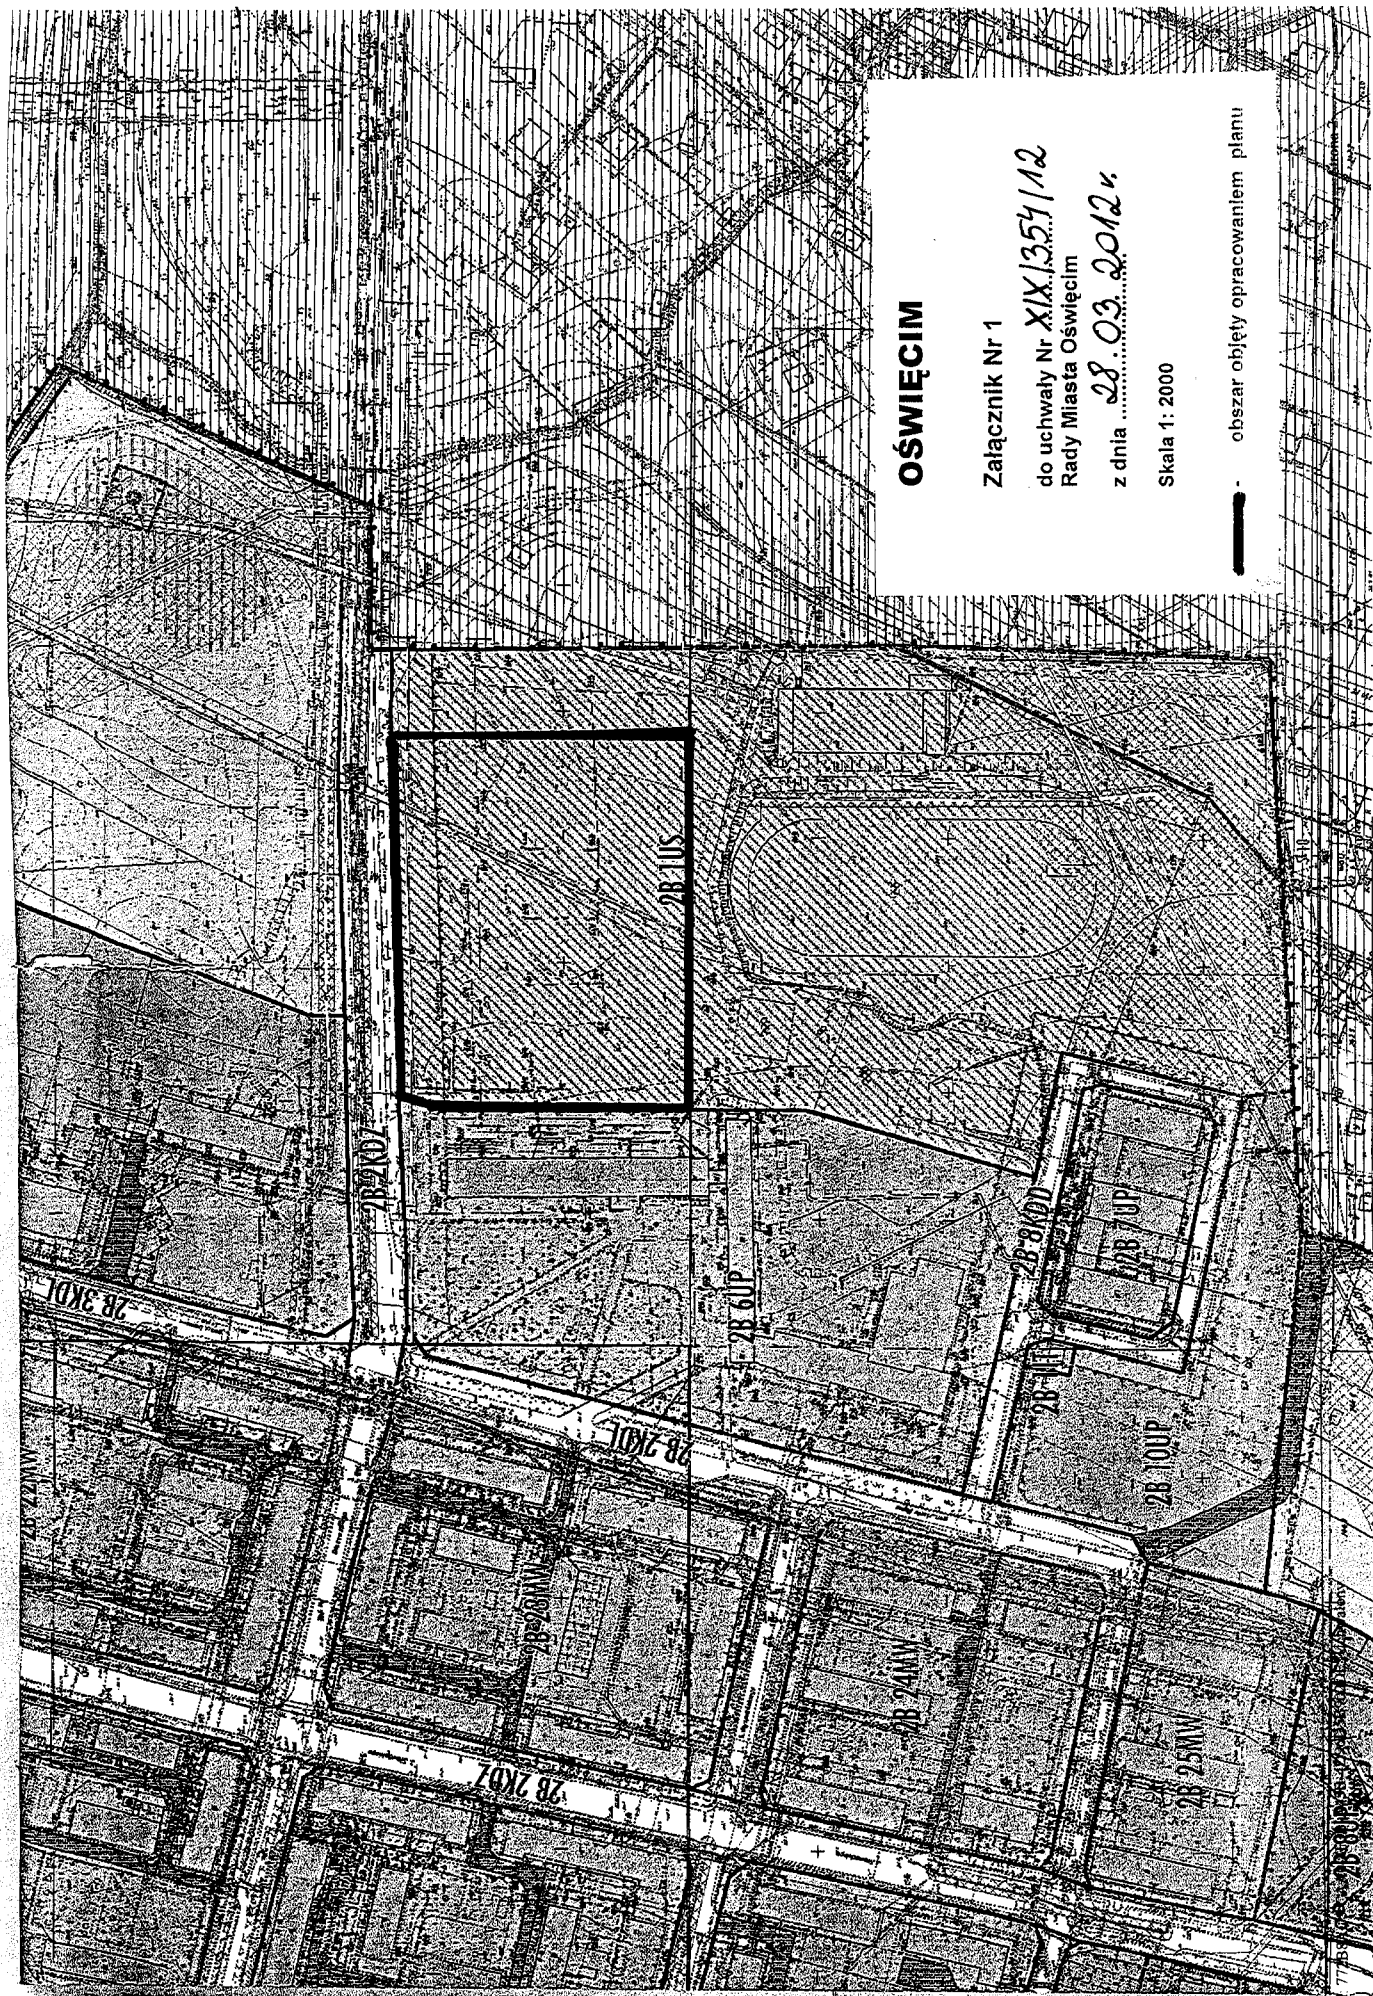

OŚWIĘCIM

Załącznik Nr 1

do uchwały Nr XIX/354/12
Rady Miasta Oświęcim

z dnia 28.03.2012 r.

Skala 1: 2000

— - - - - obszar objęty opracowaniem planu

Wichart