

**UCHWAŁA NR LI/967/14
RADY MIASTA OŚWIĘCIM**

z dnia 30 kwietnia 2014 r.

w sprawie przystąpienia do sporządzenia zmiany miejscowego planu zagospodarowania przestrzennego.


Na podstawie art. 18 ust. 2 pkt 15 ustawy z dnia 8 marca 1990 r. o samorządzie gminnym (tekst jednolity Dz. U. z 2013 r. poz. 594 z późn. zm.) i art. 27 w związku z art. 14 ustawy z dnia 27 marca 2003 r. o planowaniu i zagospodarowaniu przestrzennym (tekst jednolity Dz. U. z 2012 r. poz. 647 z późn. zm.) - **Rada Miasta Oświęcim postanawia:**

§ 1. Przystąpić do sporządzenia zmiany miejscowego planu zagospodarowania przestrzennego miasta Oświęcim dla terenu położonego w Oświęcimiu w zasięgu ulic Wysokie Brzegi, Żwirki i Wigury, Chopina oraz ograniczonego brzegiem istniejącej skarpy, uchwalonego uchwałą Nr X/133/2003 Rady Miasta Oświęcim z dnia 13.08.2003 r., zmienionej uchwałą Nr XXXI/595/13 Rady Miasta Oświęcim z dnia 30 stycznia 2013r. - w części dotyczącej jednostki planistycznej U6 oraz KD2, zgodnie z załącznikiem graficznym nr 1 do niniejszej uchwały.

§ 2. Wykonanie uchwały zleca się Prezydentowi Miasta Oświęcim.

§ 3. Uchwała wchodzi w życie z dniem podjęcia.

Przewodniczący Rady
Piotr Hertig
Piotr Hertig

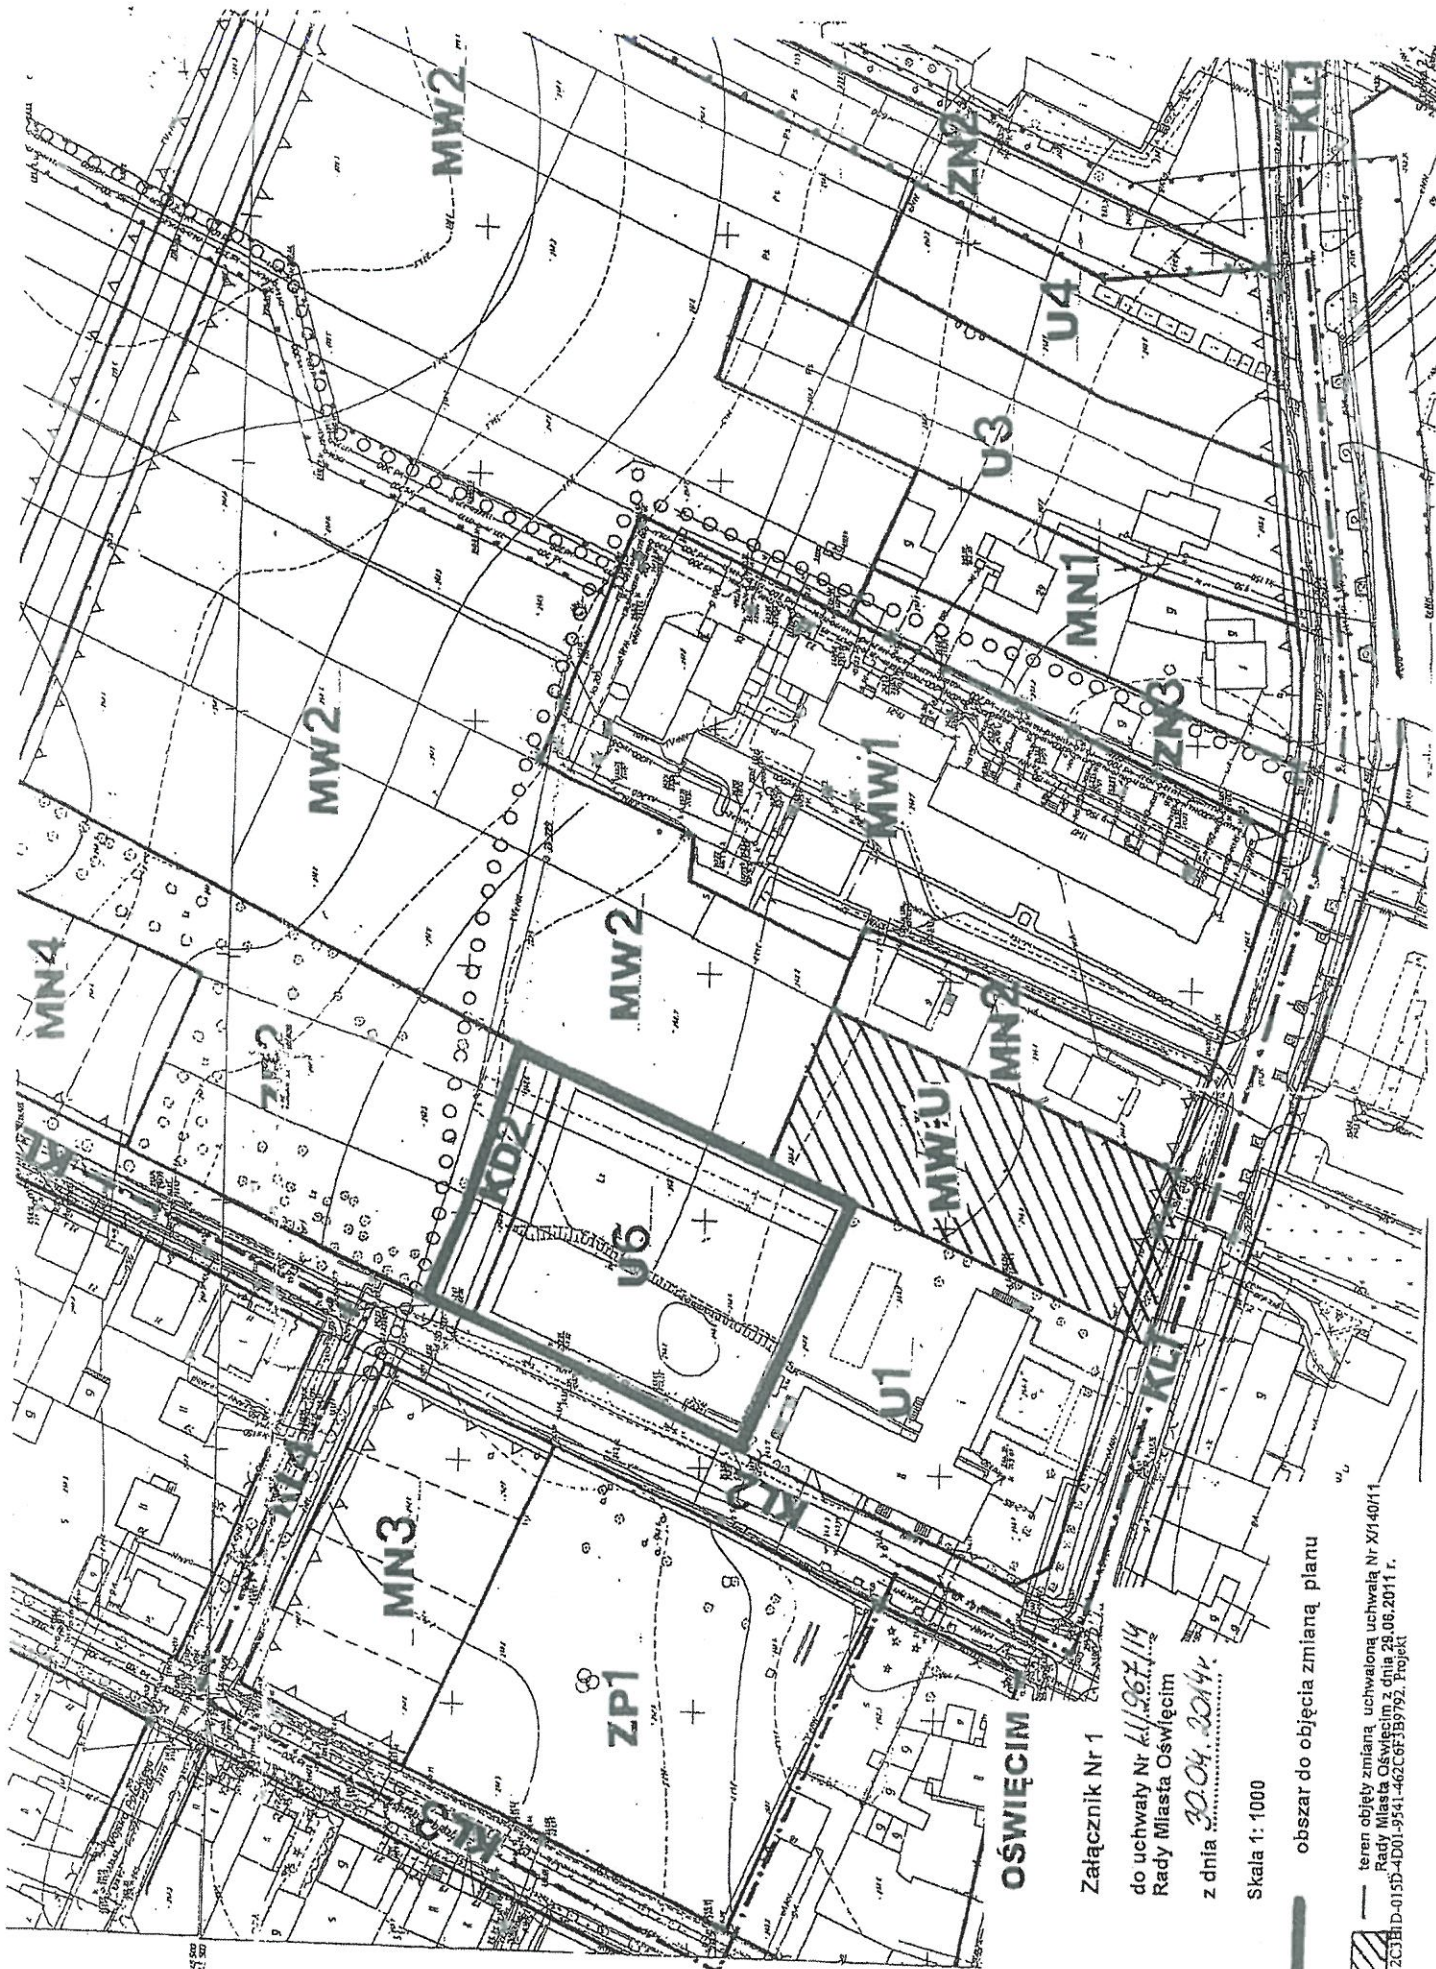

OŚWIĘCIM

Załącznik Nr 1

do uchwały Nr 11/1967/14

Rady Miasta Oświęcim

z dnia 30.04.2014r.

Skala 1: 1000

obszar do objęcia zmianą planu

— teren objęty zmianą uchwaloną uchwałą Nr XI/401/14 Rady Miasta Oświęcim z dnia 28.08.2011 r.
— ul. B12C3B1D-015D-4D01-9541-462C6F3B792, Poryk41