

**UCHWAŁA NR LIV/1050/14
RADY MIASTA OŚWIĘCIM**

z dnia 27 sierpnia 2014 r.

w sprawie przystąpienia do sporządzenia zmiany miejscowego planu zagospodarowania przestrzennego.


Na podstawie art. 18 ust. 2 pkt 4 ustawy z dnia 8 marca 1990 r. o samorządzie gminnym (t. j. Dz. U. z 2013 r., poz. 594, zm. poz. 645.) i art. 27 w związku z art. 14 ustawy z dnia 27 marca 2003 r. o planowaniu i zagospodarowaniu przestrzennym (t. j. Dz. U. z 2012 r. poz. 647 z późn. zm.) - **Rada Miasta Oświęcim postanawia:**

§ 1. Przystąpić do sporządzenia zmiany miejscowego planu zagospodarowania przestrzennego miasta Oświęcim dla terenu położonego w Oświęcimiu przy ul. Krasickiego, uchwalonego uchwałą Nr X/138/11 Rady Miasta Oświęcim z dnia 29 czerwca 2011 r. zmienionego uchwałą Nr XXI/406/12 Rady Miasta Oświęcim z dnia 30 maja 2012 r. w sprawie zmiany miejscowego planu zagospodarowania przestrzennego, ujednoliconego Uchwałą Nr XXXIV/644/13 Rady Miasta Oświęcim z dnia 27 marca 2013 r. w sprawie przyjęcia oraz ogłoszenia tekstu jednolitego uchwały Nr X/138/11 Rady Miasta Oświęcim z dnia 29 czerwca 2011 r. (Dz. Urz. Woj. Małopolskiego z dnia 24 maja 2013r. poz. 3675) – zgodnie z załącznikiem graficznym nr 1 do niniejszej uchwały.

§ 2. Wykonanie uchwały zleca się Prezydentowi Miasta Oświęcim.

§ 3. Uchwała wchodzi w życie z dniem podjęcia.

Przewodniczący Rady
Piotr Hertig
Piotr Hertig

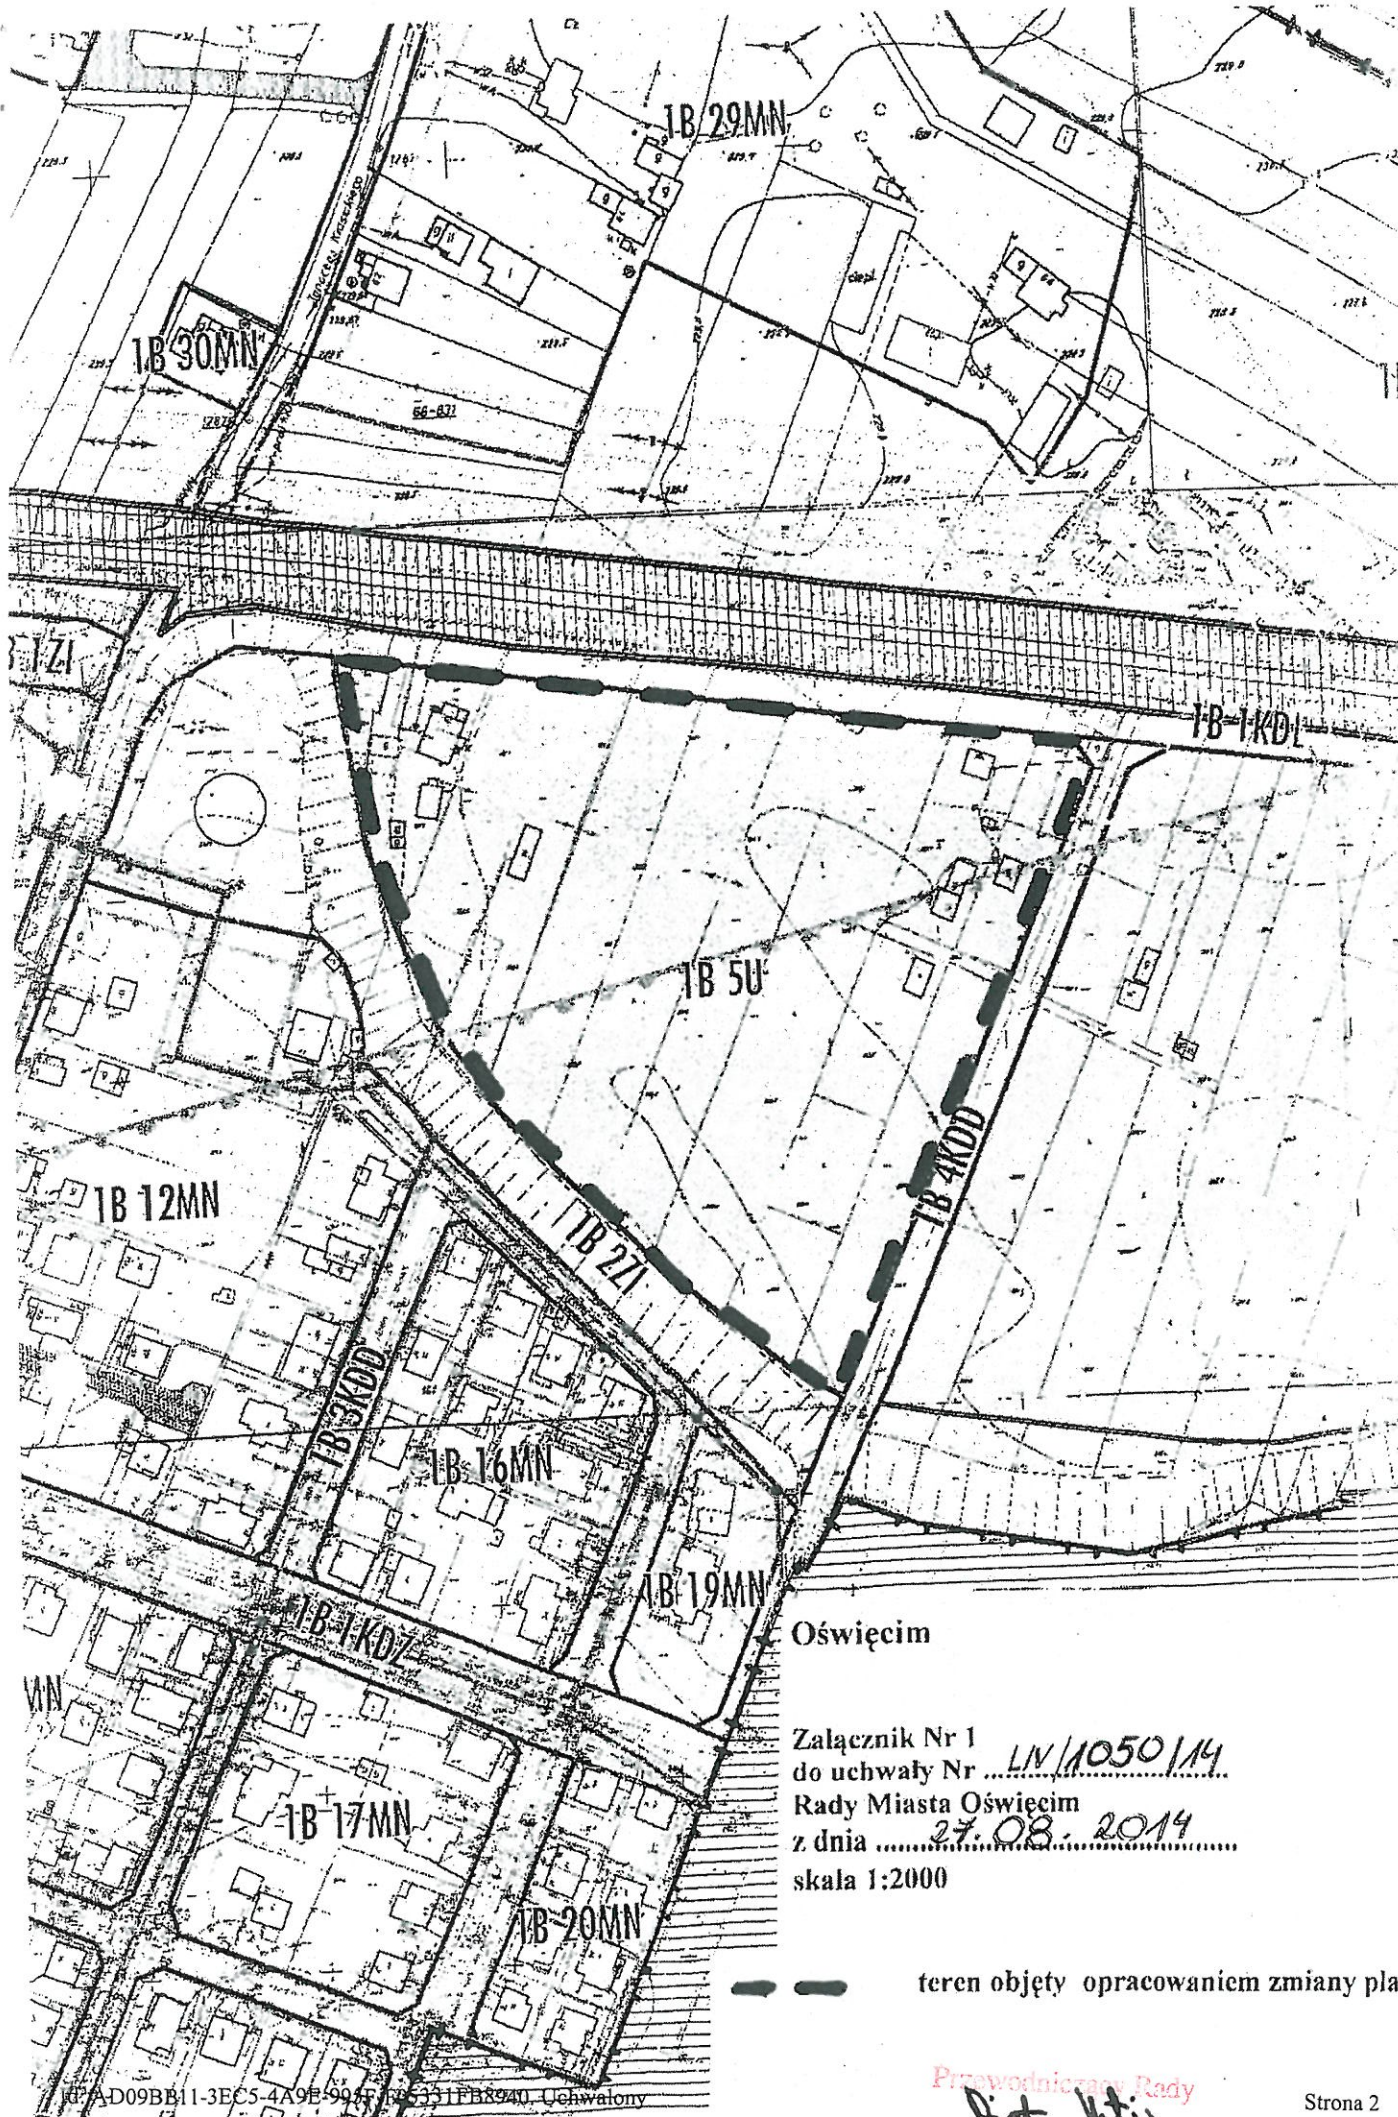

Oświęcim

Załącznik Nr 1
do uchwały Nr *LN/1050/14*
Rady Miasta Oświęcim
z dnia *27.08.2014*
skala 1:2000

— — — — — teren objęty opracowaniem zmiany planu

Przewodniczący Rady
Piotr Hętyg
Piotr Hętyg