

GA
UCHWAŁA NR XXXIII/531/21
RADY MIASTA OŚWIĘCIM

z dnia 31 marca 2021 r.

URZĄD MIASTA OŚWIĘCIM	
KANCELARIA OGÓLNA	
Poz. dziennika koresp.	
wpłynęło	- 6 -04- 2021
	ilość zał.
Nr sprawy	

w sprawie przystąpienia do sporządzenia miejscowego planu zagospodarowania przestrzennego.

Na podstawie art. 18 ust. 2 pkt 15 ustawy z dnia 8 marca 1990 r. o samorządzie gminnym (t.j. Dz. U. z 2020 r. poz. 713 z późn. zm.) i art. 27 w związku z art. 14 ustawy z dnia 27 marca 2003 r. o planowaniu i zagospodarowaniu przestrzennym (t.j. Dz. U. z 2020 r. poz. 293 z późn. zm.) - **Rada Miasta Oświęcim postanawia:**

§ 1. Przystąpić do sporządzenia miejscowego planu zagospodarowania przestrzennego dla terenu położonego w Oświęcimiu przy ul. Michała Foksa i Zachodniej – zgodnie z załącznikiem graficznym nr 1 do niniejszej uchwały.

§ 2. Wykonanie uchwały zleca się Prezydentowi Miasta Oświęcim.

§ 3. Uchwała wchodzi w życie z dniem podjęcia.

Przewodniczący Rady
Piotr Hertig
Piotr Hertig

ZAŁĄCZNIK Nr 1
DO UCHWAŁY Nr XXXIII/531/21

RADY MIASTA OŚWIECIM z dnia 31.03.2021

..... granice obszaru objętego projektem planu

ojewództwo: małopolskie

Powiat: oświęcimski

widencyjna: 121301_1, Oświęcim - miasto


Obręb: C005, Monowice

Dane ewidencyjne dotyczące części gruncie przedstawionych na niniejszej mapie określone zostały na podstawie mapy katastralnej w skali 1:2880, wykonanej ok. 1940r. Nie spełniają one pod względem dokładności kryteriów obowiązujących obecnie standardów technicznych (S 86 z Dz.U. nr 38, poz. 454 z 2007r.)

Posiadaczem się zgodność niniejszej kopii z treścią materiału
początku zasobu godojnyego i karto graficznego

Sekcja mapy: 6.124.32.03

obr. Monowice 0005 dz. 759/3, 759/4, 762/3, 762/4, 762/5, 762/6, 763/3, 763/4, 763/5, 763/6
STAROSTA OŚWIECIMSKI SKALA 1:2000

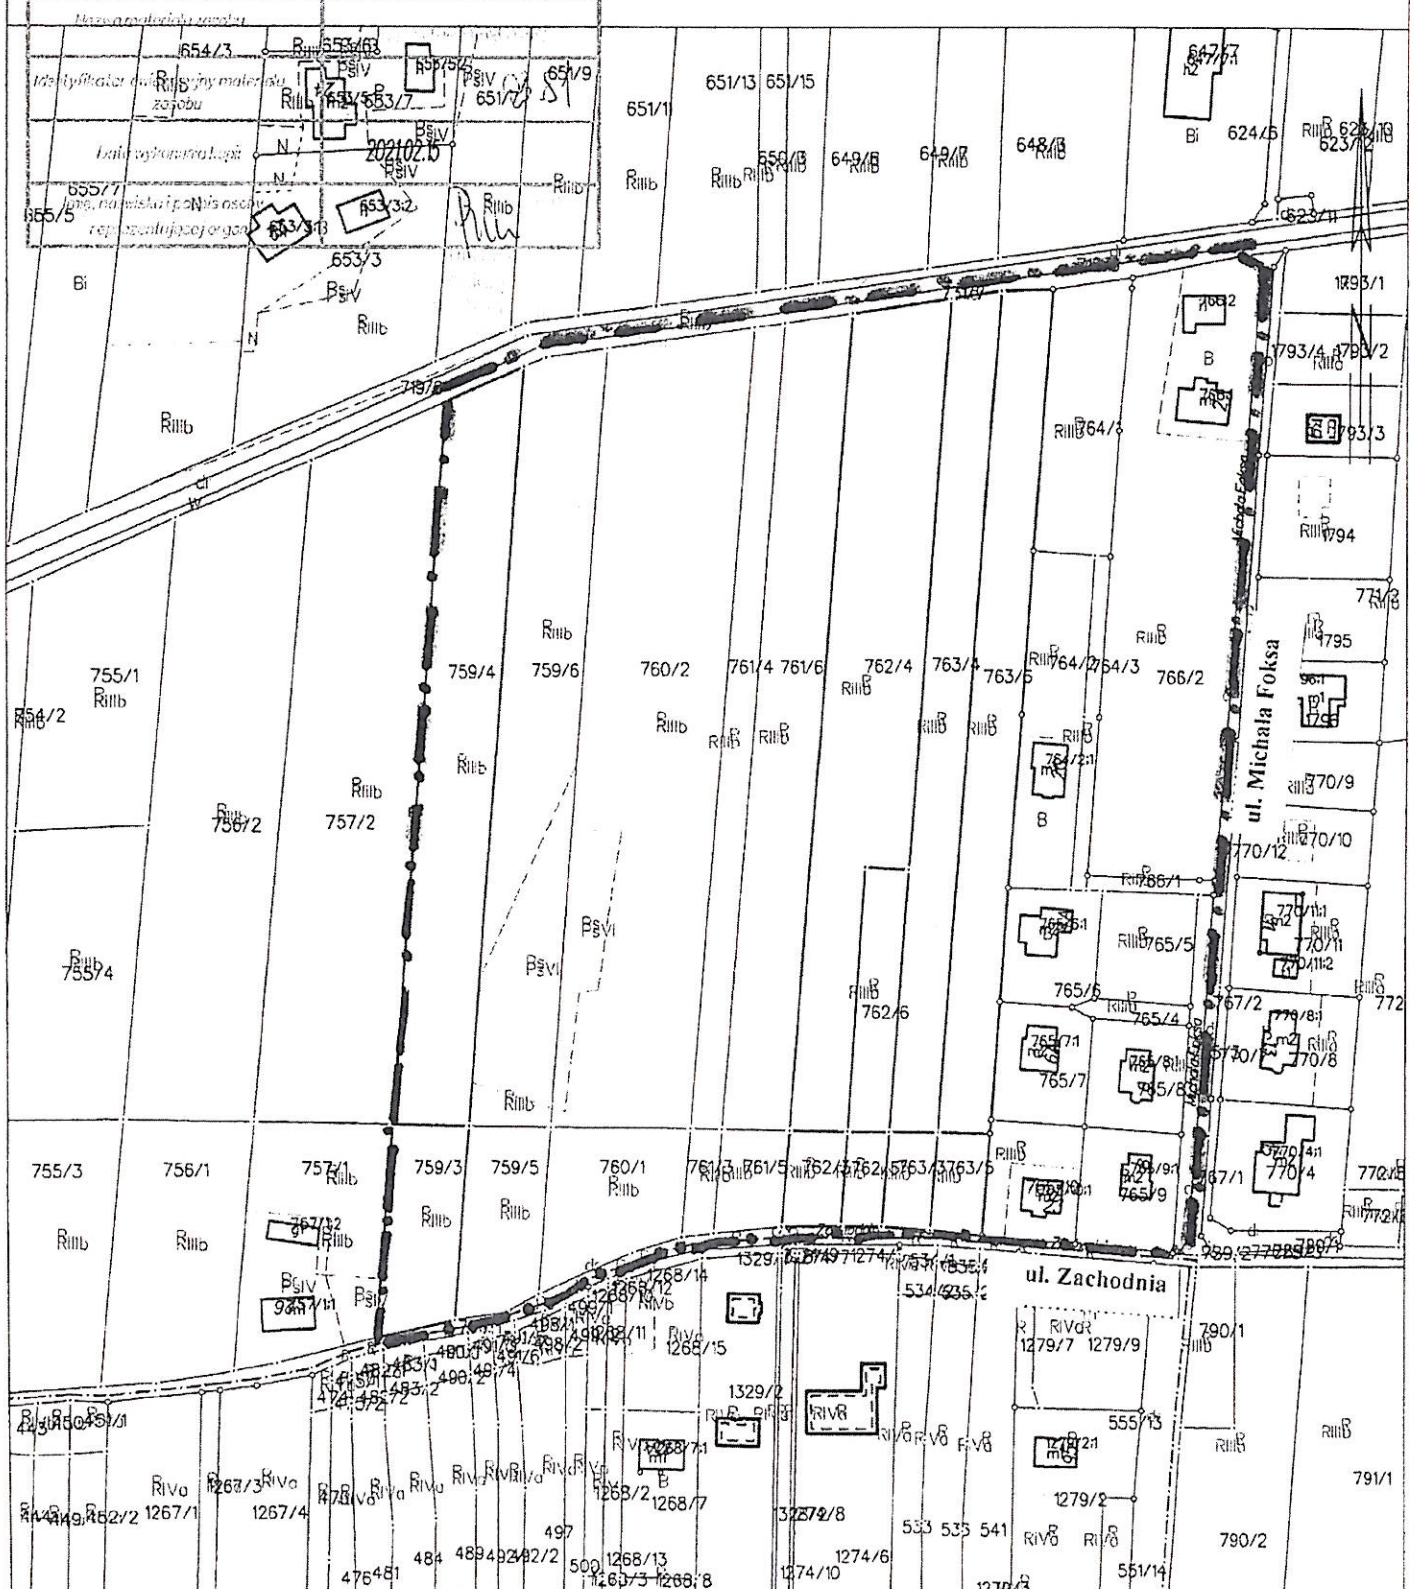

Sporządził(a) wydruk: Anita Prusok

Przewodniczący Rady

Piotr Hertig

