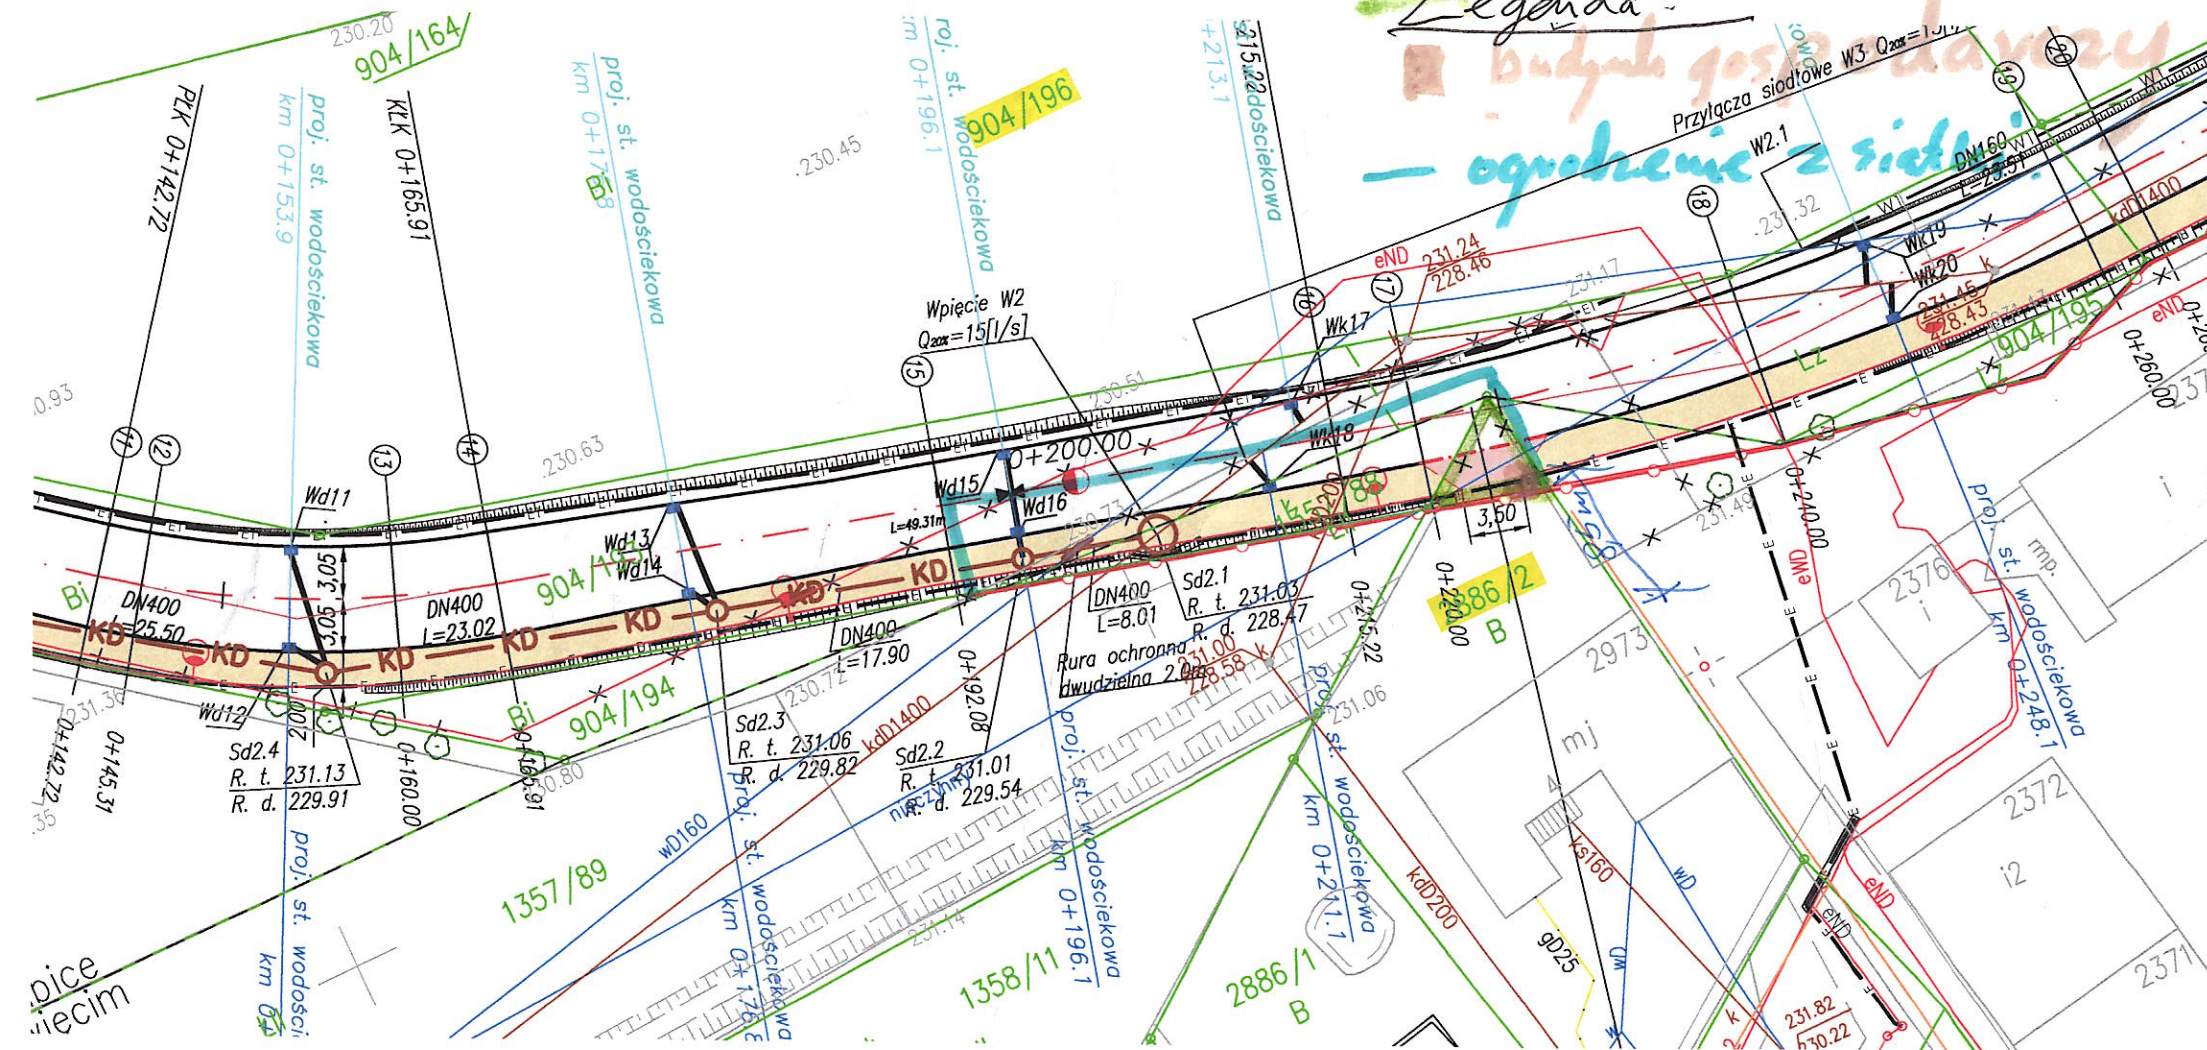


Zab. 2

[illegible]

28.05.2022

Przedstawiciel Inwestora
Inspektor

mgr inż. Piotr Oszastowski
upr. bud. nr 29/89 B-B