


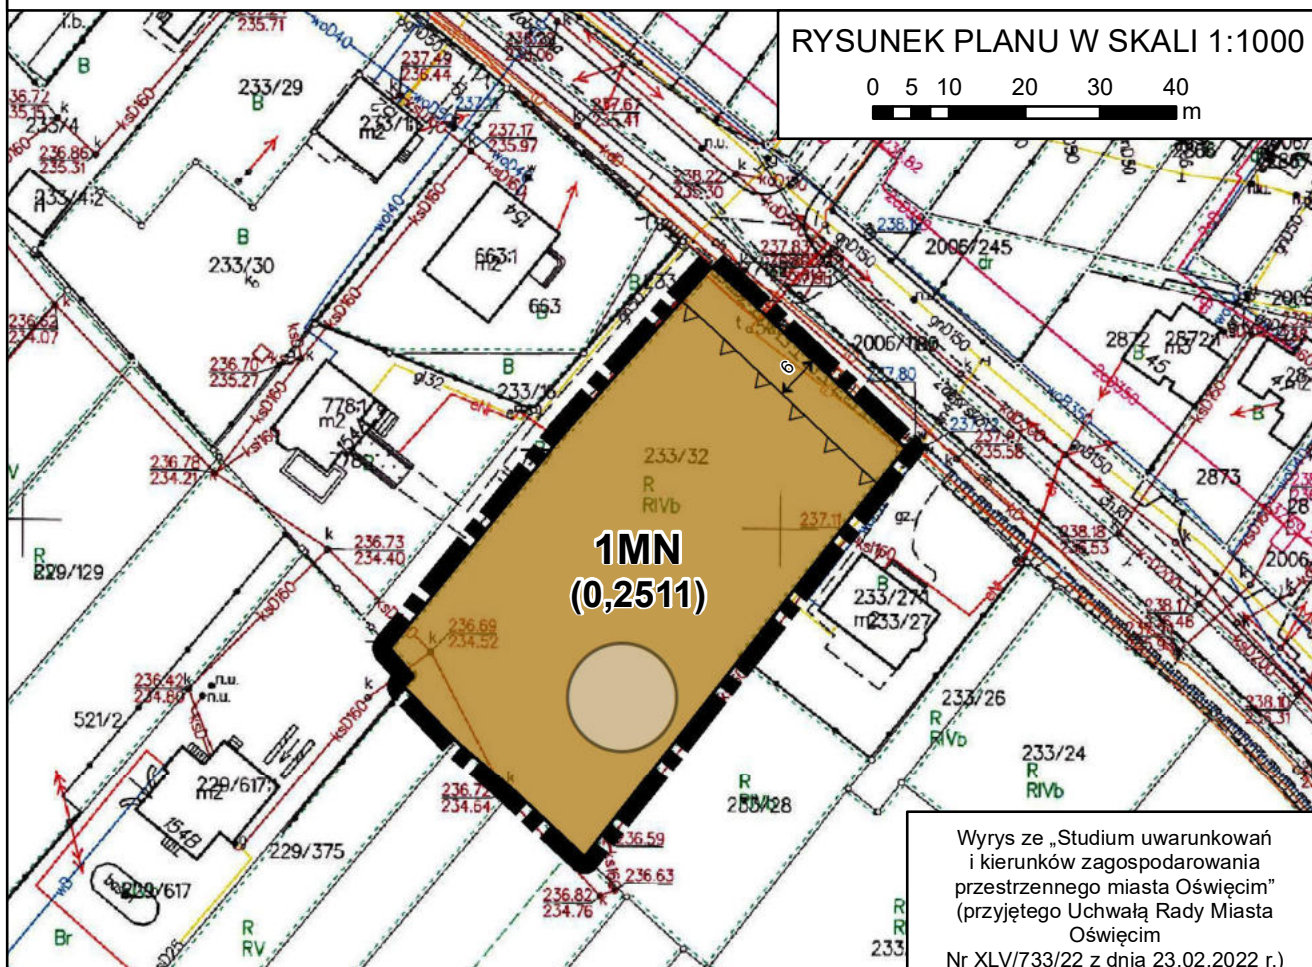

MIEJSCOWY PLAN ZAGOSPODAROWANIA PRZESTRZENNEGO DLA TERENU POŁOŻONEGO W OŚWIECIMIU PRZY UL. ZABORSKIEJ OBEJMUJĄCEGO DZIAŁKĘ 233/32



Wyrys ze „Studium uwarunkowań i kierunków zagospodarowania przestrzennego miasta Oświęcim” (przyjętego Uchwałą Rady Miasta Oświęcim Nr XLV/733/22 z dnia 23.02.2022 r.)

SKALA 1:10000

LEGENDA

OBOWIĄZUJĄCE USTALENIA PLANU:

■ GRANICE OBSZARU OBJĘTEGO PLANEM

— LINIE ROZGRANICZAJĄCE

1MN SYMBOL TERENU

△△ NIEPRZEKRACZALNE LINIE ZABUDOWY

← 6 → LINIE WYMIAROWE W METRACH

○ STANOWISKO ARCHEOLOGICZNE ŁĄDOWE

NR 6 W OŚWIECIMIU (AZP 103-49/2)

PRZEZNACZENIE TERENU:

MN ZABUDOWA MIESZKANIOWA JEDNORODZINNA

OZNACZENIE GRAFICZNE WYNIKAJĄCE

Z PRZEPISÓW ODRĘBNYCH:

C OBSZAR POŁOŻONY W GRANICACH UDOKUMENTOWANEGO ZŁOŻA WĘGLA KAMIENNEGO „OŚWIECIM-POLANKA” NR 1075 (OBSZAR TOŻSAMY Z OBSZAREM OBJĘTYM PLANEM)

INFORMACYJNE OZNACZENIE PLANU:

(0,2511) PRZYBLIŻONA POWIERZCHNIA TERENU W HEKTARACH



Oznaczenia na rysunku

■ granica gminy

Podstawowe strefy funkcjonalno-przestrzenne

■ strefy osadnicze miejskie, mieszkaniowo-usługowe - A

Przeznaczenie terenów

■ MN - tereny zabudowy mieszkaniowej jednorodzinnej

■ MN - tereny zabudowy mieszkaniowej wielorodzinnej

■ tereny komunikacyjne

— drogi klasy Z

--- projektowane drogi klasy Z

● stanowiska archeologiczne

ZAŁĄCZNIK NR 1
DO UCHWAŁY
NR XLVIII/764/22
RADY MIASTA OŚWIECIM
Z DNIA 27 KWIETNIA 2022 R.