


Rzut przyziemia - skala 1:50

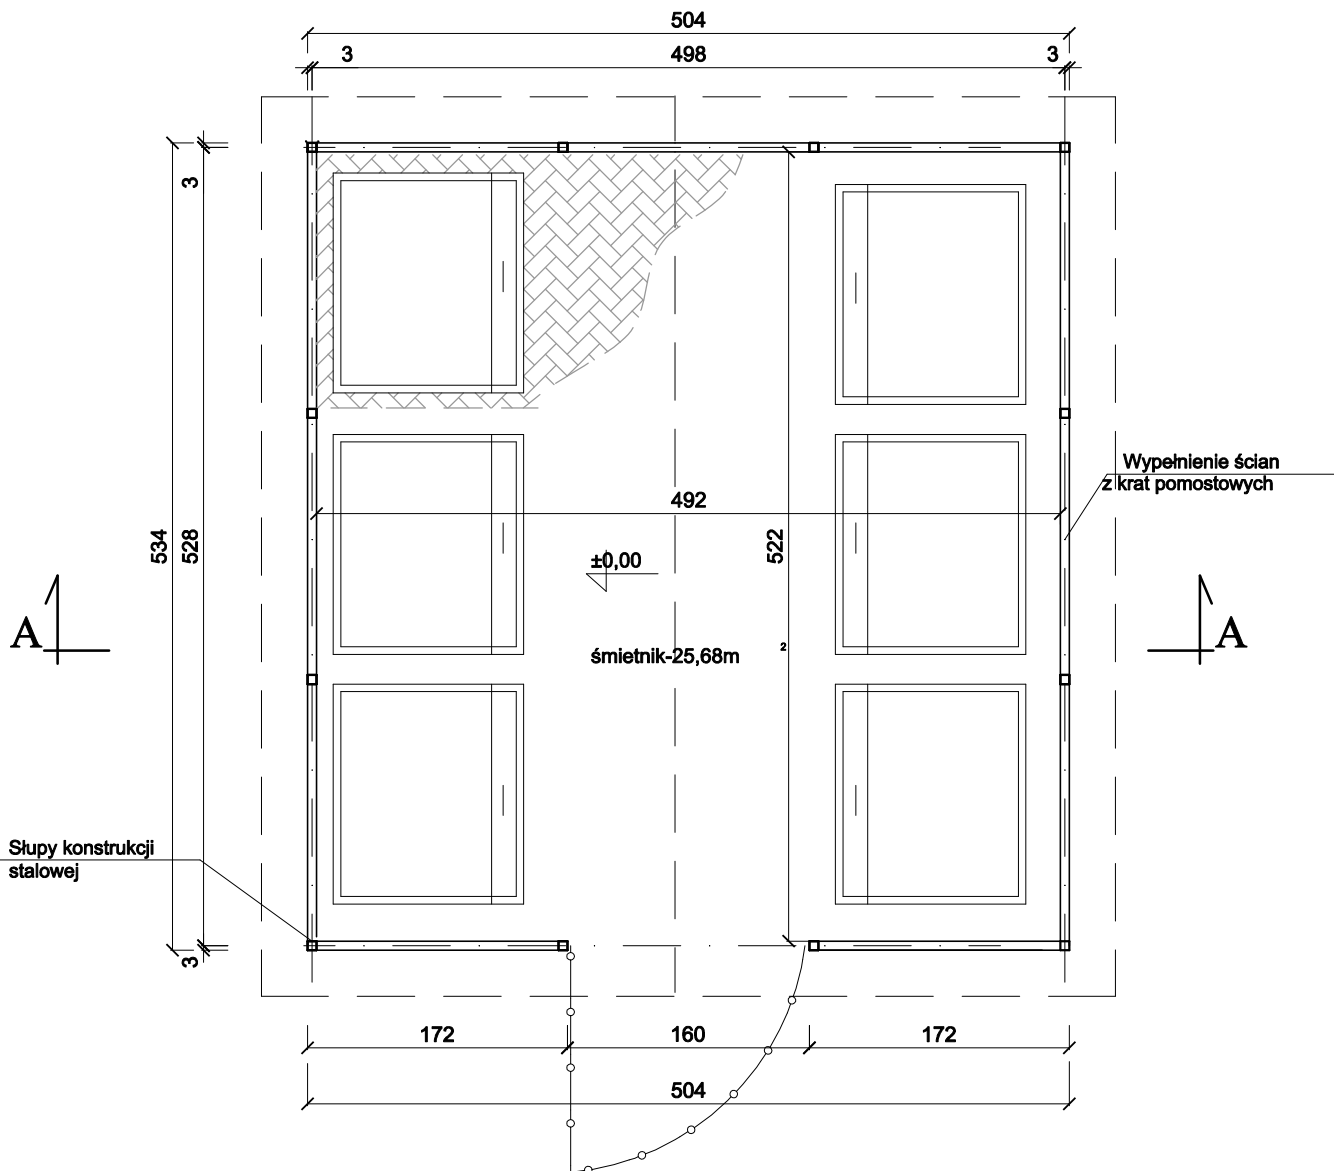

| | | | |
|--------------------|--|---------|---|
| Wykonawca: | Firma Projektowa KONSPRO D.Obstarczyk; ul.Ceglana 3 Oświęcim | | |
| Obiekt: | BUDOWA OBIEKTU MAŁEJ ARCHITEKTURY - WIATY ŚMIETNIKOWEJ WRAZ Z UTWARDZENIEM PLACU NA KONTENERY PRZY BUDYNKU SŁOWACKIEGO 22 PRZY UL. REYMONTA W OŚWIECIMIU Na działce nr 2006/754, 2006/755; obr. 0001,Oświęcim, jedn. ewid. 121301_1, Oświęcim-miasto | | Data: 06.2022r. |
| Tytuł rysunku: | RZUT PRZYZIEMIA | | Skala: 1: 50 |
| Zespół projektowy: | Dariusz Obstarczyk Nr upr. w spec. arch. 104/91 B-B Nr upr. w spec. konstr. 88/91 B-B | Podpis: | Nr rys.: 3 |
| | mgr inż. Michał Obstarczyk Nr upr. w spec. konstr.-bud. SLK/7038/PWBKb/17 | Podpis: | |
| Opracował: | mgr inż. Katarzyna Kliś-Ciolek | Podpis: | FIRMA PROJEKTOWA KONSPRO 33 944 02 09 www.konspro.pl |