


PRZEKRÓJ A-A - skala 1:50

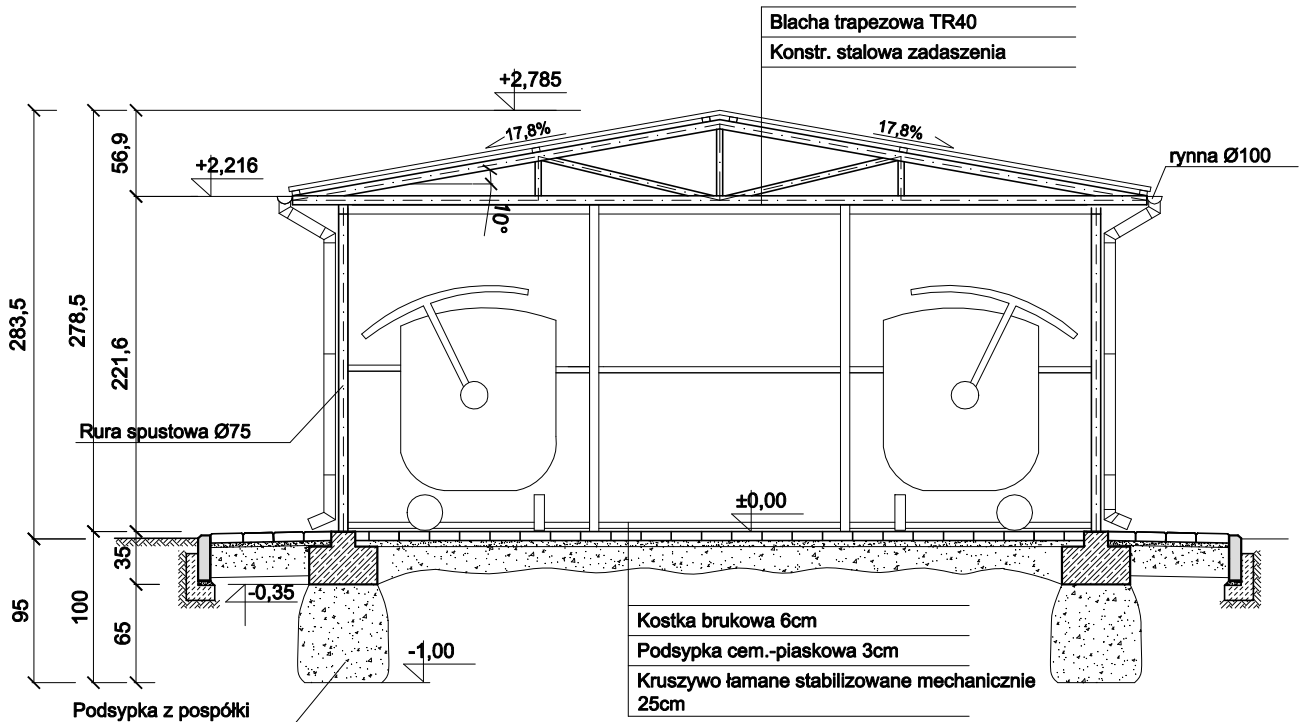

Wykonawca:	Firma Projektowa KONSPRO D.Obstarczyk; ul.Ceglana 3 Oświęcim		
Obiekt:	BUDOWA OBIEKTU MAŁEJ ARCHITEKTURY - WIATY ŚMIETNIKOWEJ WRAZ Z UTWARDZENIEM PLACU NA KONTENERY PRZY BUDYNKU SŁOWACKIEGO 22 PRZY UL. REYMONTA W OŚWIĘCIMIU Na działce nr 2006/754, 2006/755; obr. 0001,Oświęcim, jedn. ewid. 121301_1, Oświęcim-miasto		Data: 06.2022r.
Tytuł rysunku:	PRZEKRÓJ A-A		Skala: 1: 50
Zespół projektowy:	Dariusz Obstarczyk Nr upr. w spec. arch. 104/91 B-B Nr upr. w spec. konstr. 88/91 B-B	Podpis:	Nr rys.: 5
	mgr inż. Michał Obstarczyk Nr upr. w spec. konstr.-bud. SLK/7038/PWBKb/17	Podpis:	
Opracował:	mgr inż. Katarzyna Kliś-Ciolek	Podpis:	FIRMA PROJEKTOWA KONSPRO 33 944 02 09 www.konspro.pl