




Elewacja tylna - południowa

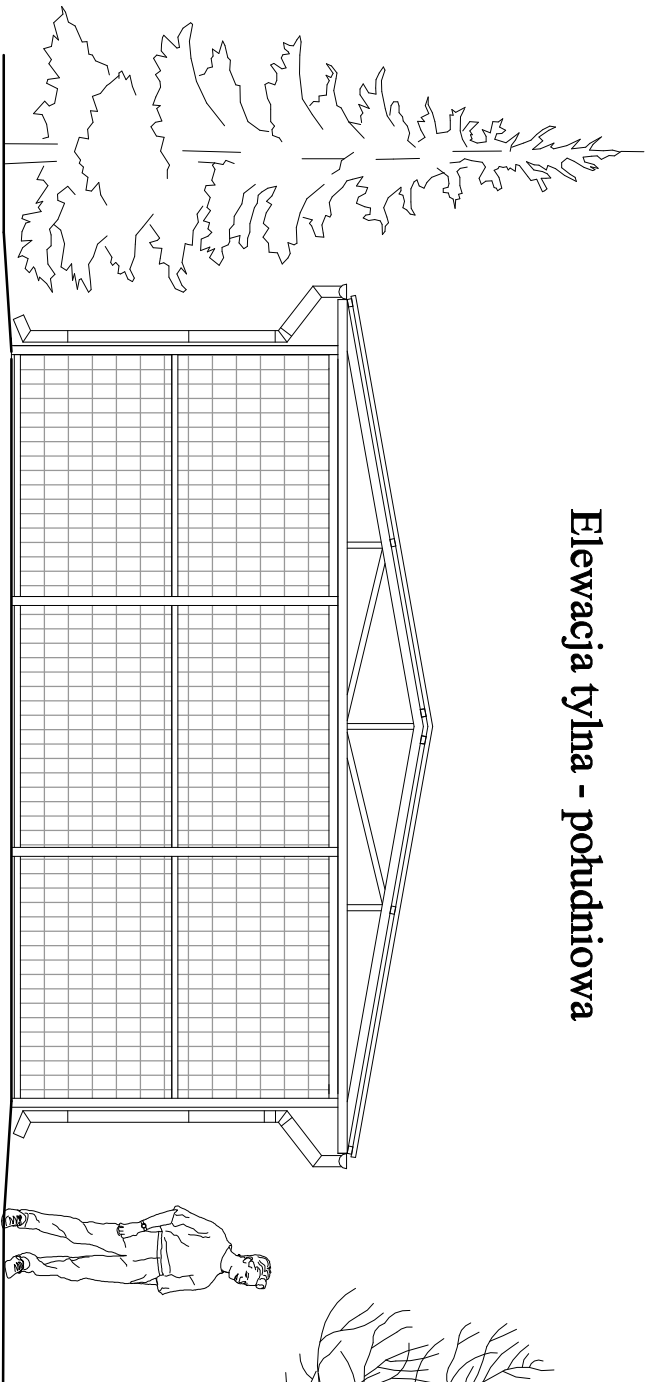

Elewacja boczna

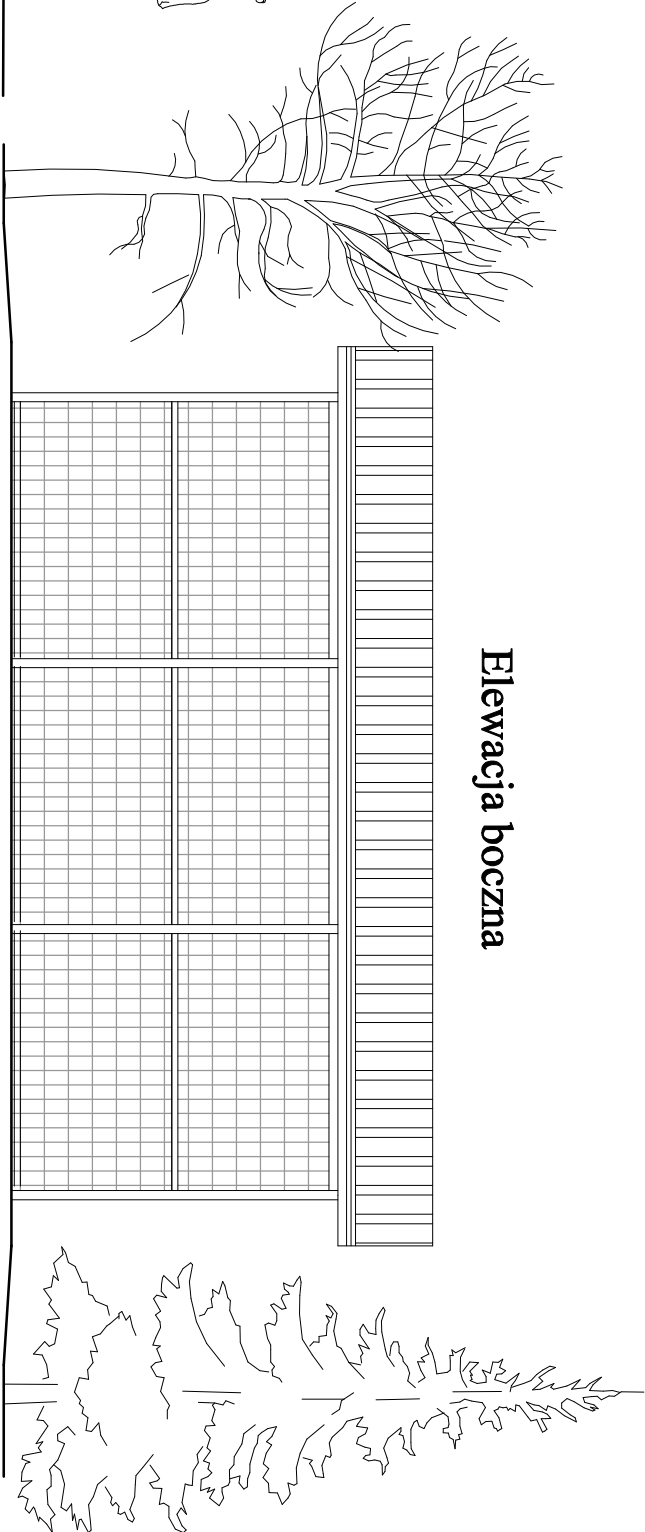

Elewacja przednia - północna

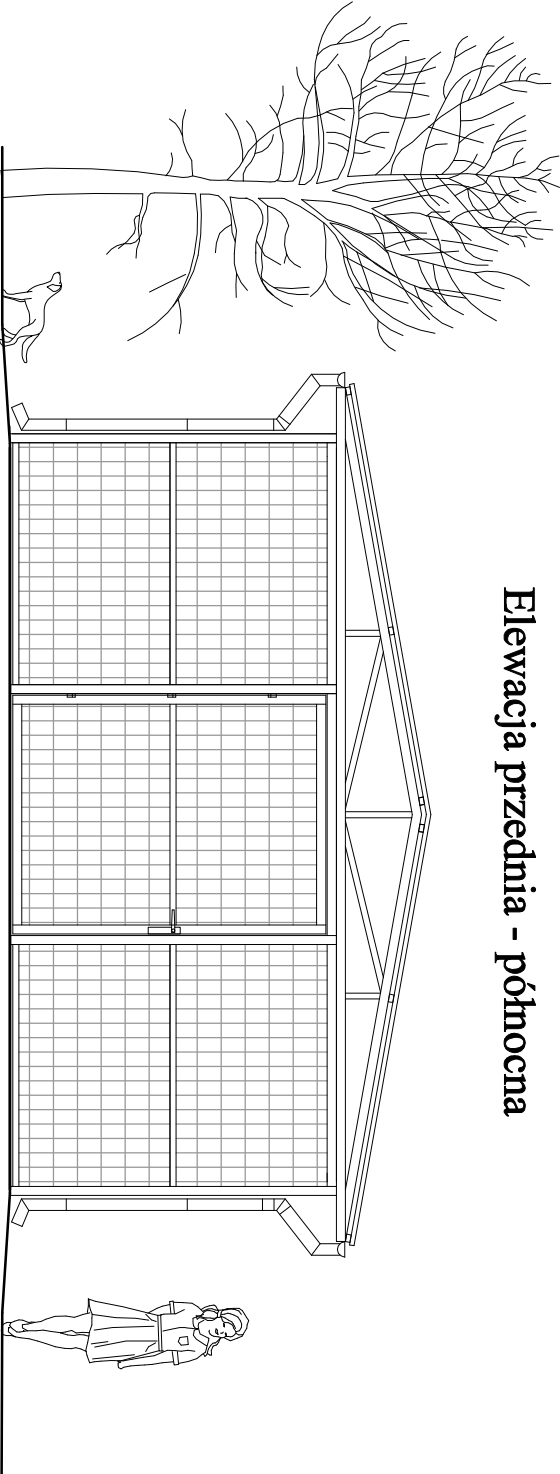

Wykonawca:	Firma Projektowa KONSPRO D.Obstarczyk; ul.Ceglana 3 Oświęcim		
Obiekt:	BUDOWA OBIEKTU MAŁEJ ARCHITEKTURY - WATY ŚWIĘTIKOWEJ WRAZ Z UTWARDZENIEM PŁACU NA KONTENERY PRZY BUDYNKU SKŁADOWEGO 22 PRZY UL. REYMONTA W OŚWIĘCIMIU Na działce nr 2006/754, 2006/755, obr. 0001.Oświęcim, jedn. ewid. 121301.1, Oświęcim-miasto		Data: 06.2022r.
Tytuł rysunku:	ELEWACJE		Skala: 1:50
Zespół projektowy:	Dariusz Obstarczyk Nr upr. w spec. arch. 104/91 B-B Nr upr. w spec. konstr. 88/91 B-B	Podpis:	Nr rys.: 7
Opracował:	mjr inż. Michał Obstarczyk Nr upr. w spec. konstr.-bud. SLK/7038/PWBkb/17	Podpis:	
	mjr inż. Katarzyna Kiliś-Ciolek	Podpis:	FIRMA PROJEKTOWA KONSPRO 31 441 02 09 www.konspro.pl