




Ściana boczna (szl.2) skala 1:20

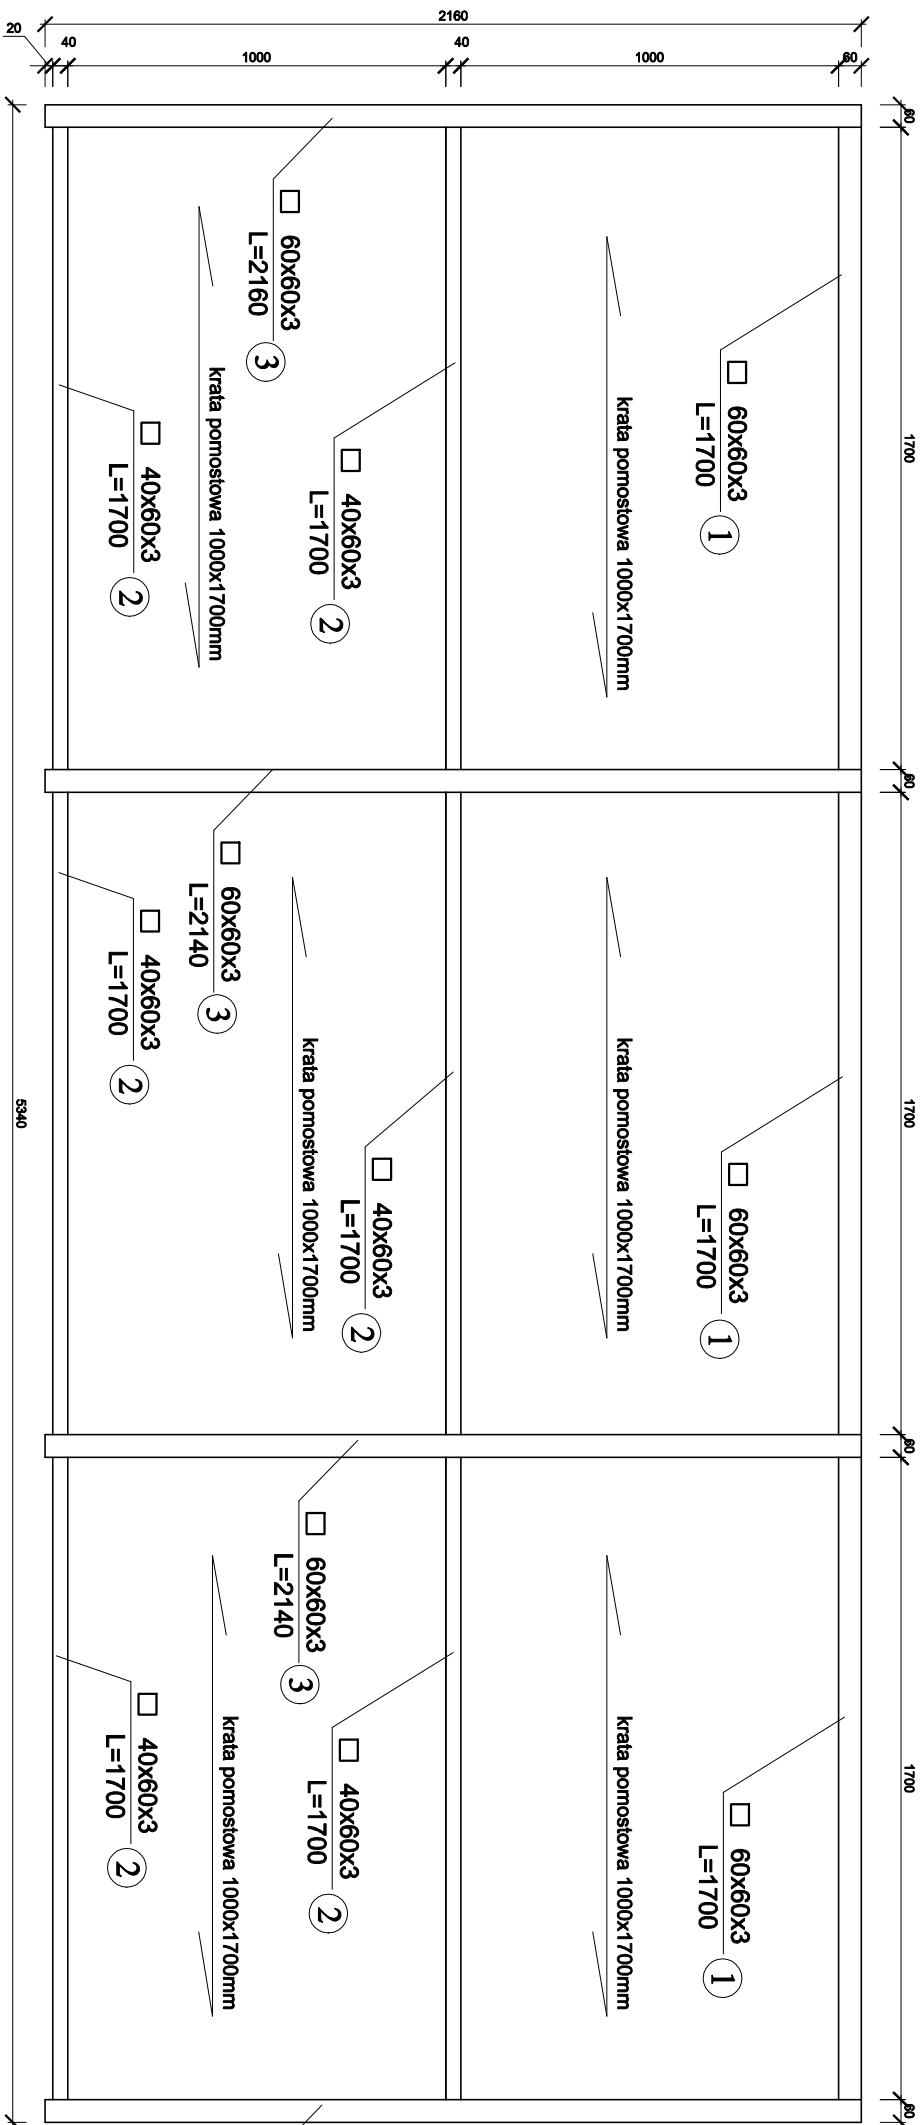


Ściana frontowa (szl.1) skala 1:20

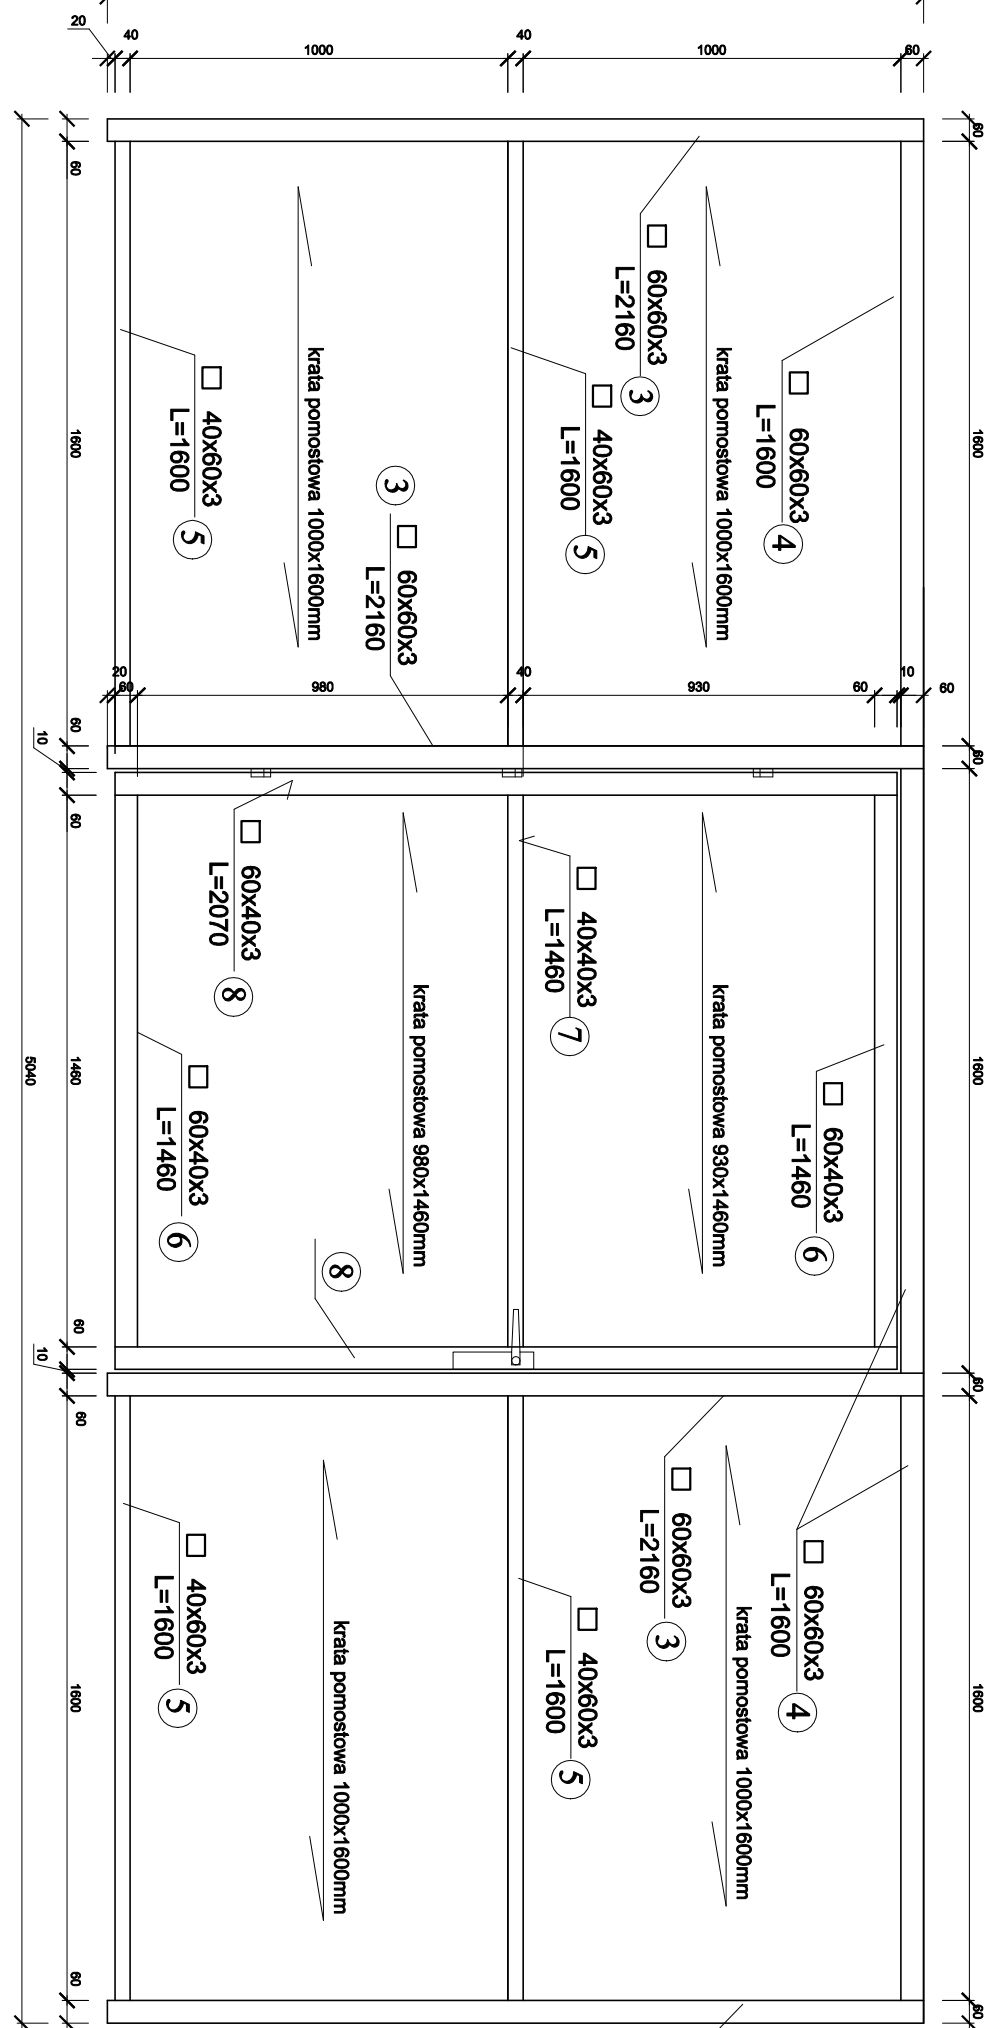

Kratownica (szl.6) skala 1:20

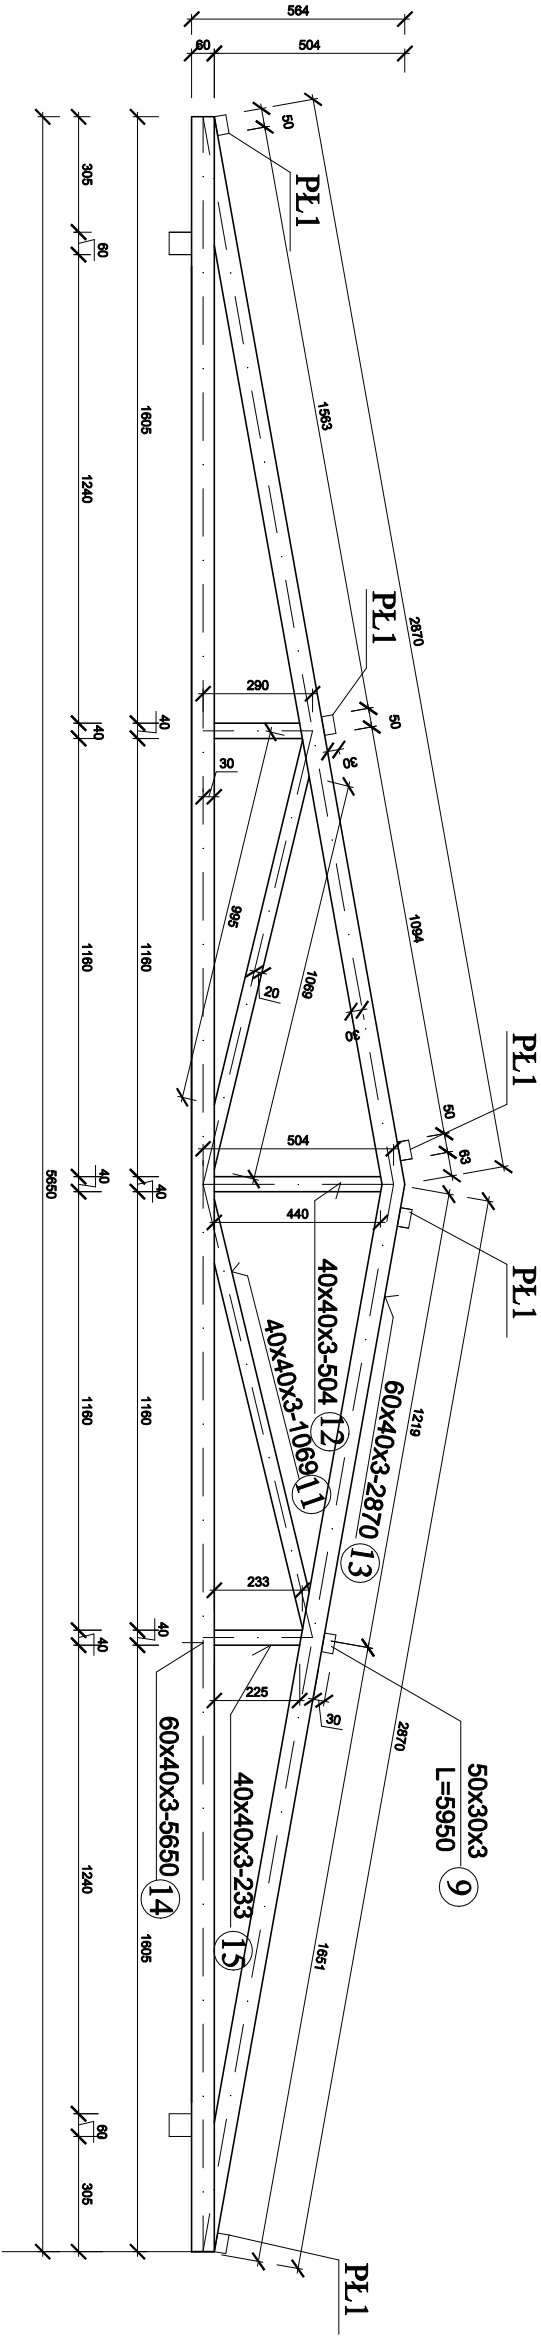

Ściana tylna (szl.1) skala 1:20

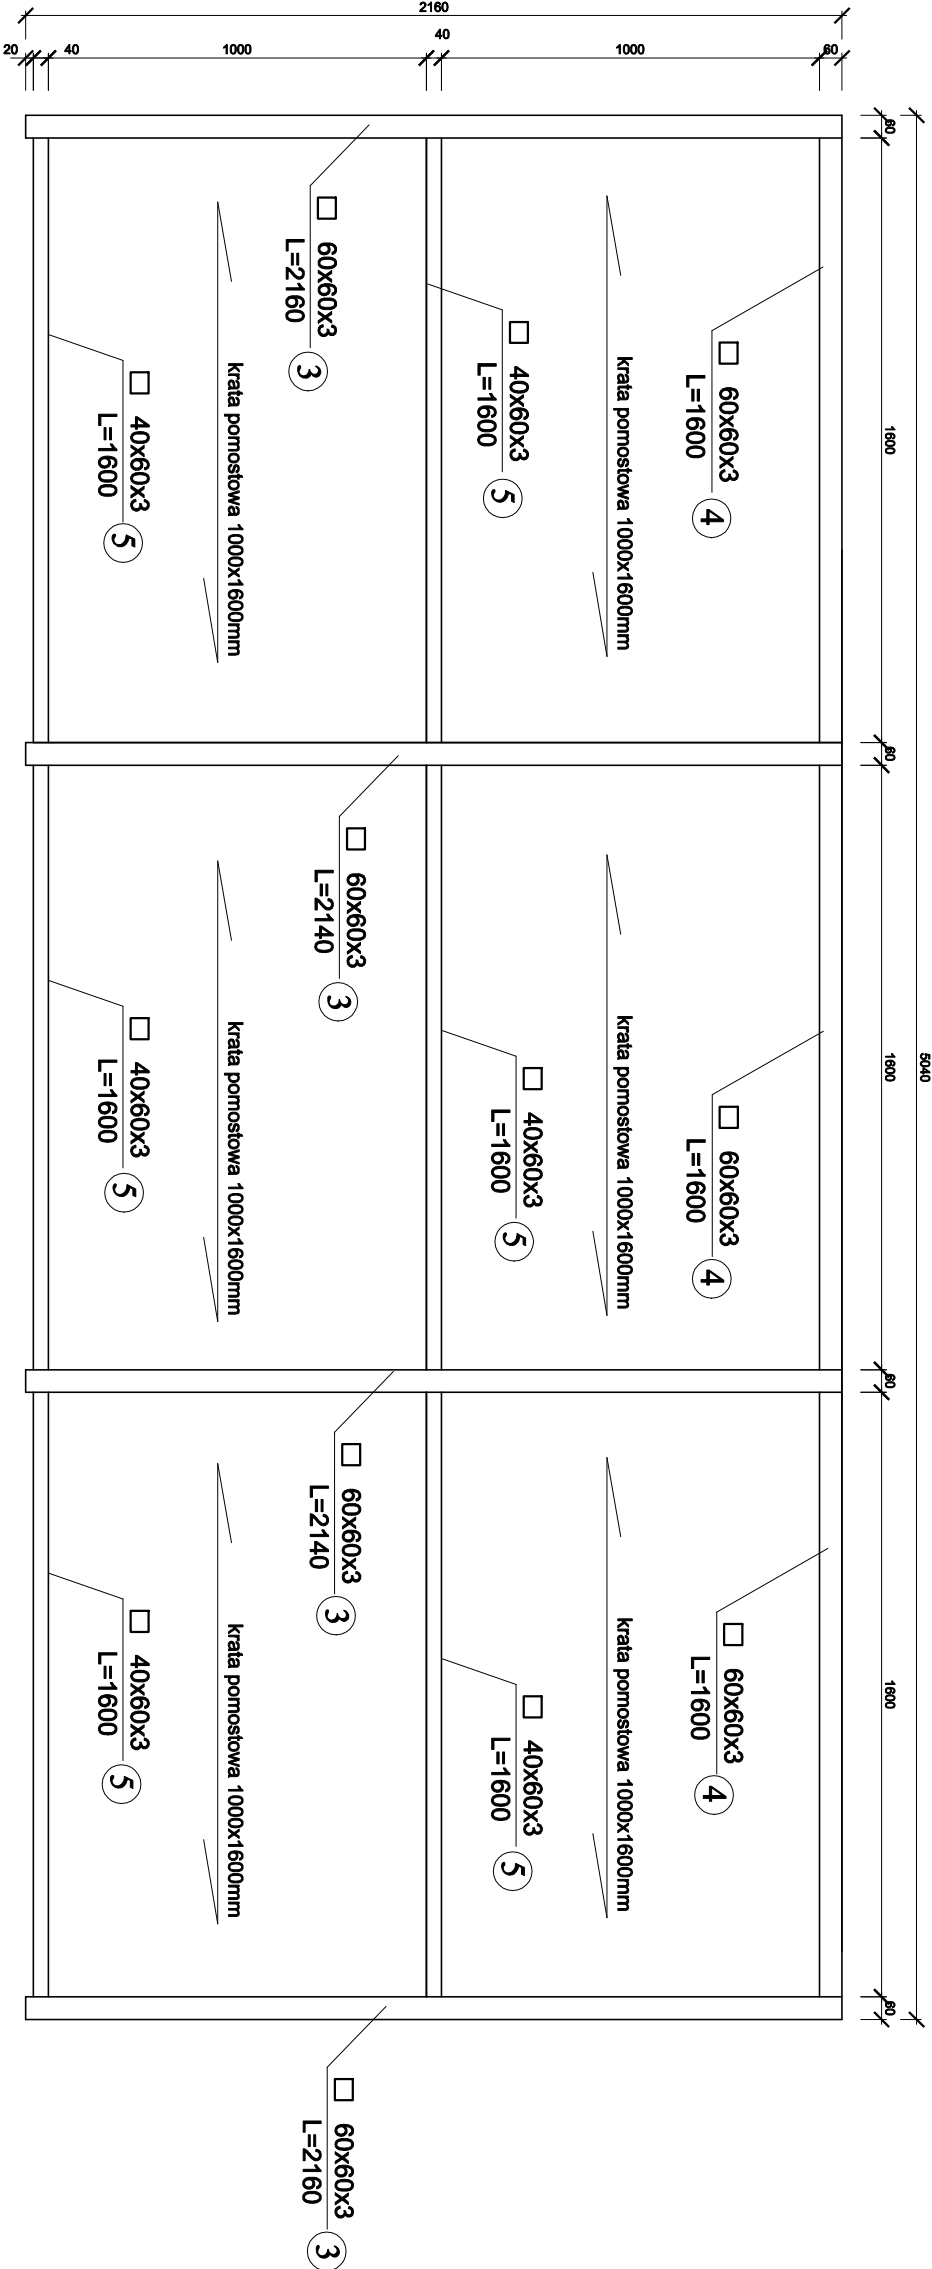

Wyroby walcowane ze stali St3SX i St3SY

Elektrody EA 1.46

Wszystkie spoiny-3mm

| | | | |
|--------------------|---|--------------------------|-----------|
| Wykonawca: | Firma Projektowa KONSPRO D.Obstarczyk, ul.Ceglana 3 Oświęcim | Data: | 06.2022r. |
| Objekt: | BUDOWA OBIEKTU MAŁEJ ARCHITEKTURY - WŁATY ŚWIETNIKOWEJ WRAZ Z UTMWARDZENIEM PLACU NA KONTERENY PRZY BUDYNKU SKŁADOWYM 22 PRZY UL. REYMONTA W OSWIECIMU Na podstawie nr 2006/754-0kr. 0003.Oświecim, jedn. ewid. 121301.1. Oświecim-miejsko | Skala: | 1:20 |
| Tytuł rysunku: | KONSTRUKCJA ŚCIAN BOCZNYCH, KRATOWNICA | Nr rys.: | 8 |
| Zespół projektowy: | Dariusz Obstarczyk Nr upr. w spec. arch. 104/91 B-B mgr inż. Michał Obstarczyk Nr upr. w spec. konstr. 86/91 B-B | Podpis: | |
| Opracował: | mgr inż. Katarzyna Kiliś-Ćok | Podpis: | |
| | | Firma Projektowa KONSPRO | |