



PRZEKRÓJ PRZEZ PODŁOŻE UTWARDZONE Z KOSTKI BRUKOWEJ skala 1:20

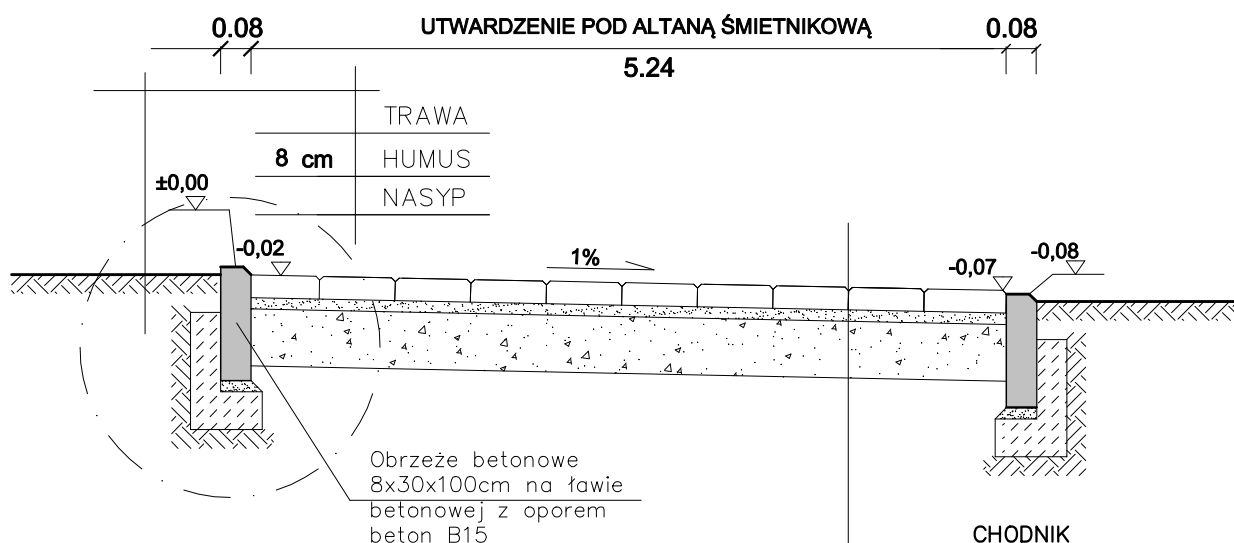

| | |
|-------|---|
| 6 cm | KOSTKA BRUKOWA |
| 4 cm | PODSYPKA CEMENTOWO-PIASKOWA 1: 4 |
| 25 cm | KRUSZYWO ŁAMANE O CIĄGŁYM UZIARNIENIU 0-31,5mm STABILIZOWANE MECHANICZNIE |
| | ZAGĘSZCZONE PODŁOŻE GRUNTOWE |
| 35 cm | RAZEM |

SZCZEGÓŁ A - SKALA 1:10

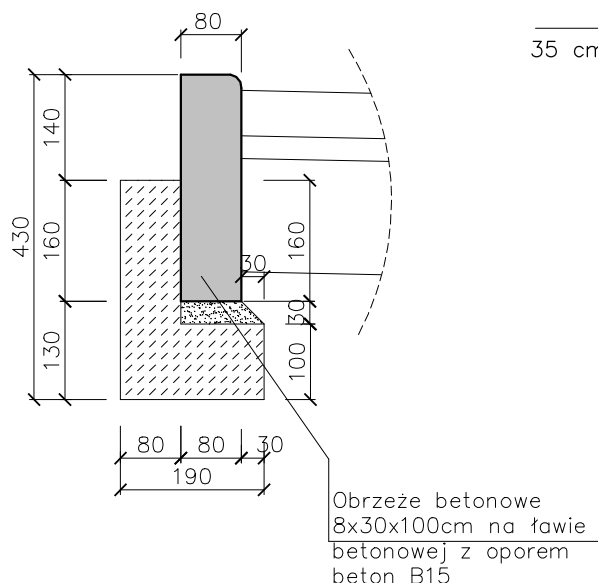

| | | |
|--------------------|---|---|
| Wykonawca: | Firma Projektowa KONSPRO D.Obstarczyk; ul.Ceglana 3 Oświęcim | |
| Obiekt: | BUDOWA OBIEKTU MAŁEJ ARCHITEKTURY - WIATY ŚMIETNIKOWEJ WRAZ Z UTWARDZENIEM PLACU NA KONTENERY PRZY BUDYNKU SŁOWACKIEGO 22 PRZY UL. REYMONTA W OŚWIECIMIU Na działce nr 2006/754; obr. 0001, Oświęcim, jedn. ewid. 121301_1, Oświęcim-miasto | Data: 06.2022r. |
| Tytuł rysunku: | PRZEKRÓJ PRZEZ PODŁOŻE UTWARDZONE Z KOSTKI BRUKOWEJ | Skala: 1: 20,10 |
| Zespół projektowy: | Dariusz Obstarczyk Nr upr. w spec. arch. 104/91 B-B Nr upr. w spec. konstr. 88/91 B-B mgr inż. Michał Obstarczyk Nr upr. w spec. konstr.-bud. SLK/7038/PWBKb/17 | Podpis: Nr rys.: 9 |
| Opracował: | mgr inż. Katarzyna Kliś-Ciołk | Podpis: FIRMA PROJEKTOWA KONSPRO 334429 www.konspro.pl |