

Projekt

z dnia 14 sierpnia 2023 r.
Zatwierdzony przez

**UCHWAŁA NR
RADY MIASTA OŚWIĘCIM**

z dnia 2023 r.

w sprawie nadania nazwy ulicy w Oświęcimiu.

Na podstawie art. 18 ust. 2 pkt 13 ustawy z dnia 8 marca 1990 r. o samorządzie gminnym (t.j. Dz.U. 2023 poz. 40 ze zm.) - uchwala się co następuje:

§ 1. 1. Nadaje się nazwę dla ulicy w Oświęcimiu położonej na działkach własności Gminy Miasto Oświęcim własności Miasta Oświęcim ozn.: 229/662, 229/901, 229/899, 229/897, 229/268, 229/895, 227/686, 227/684, 227/678, 227/681, 227/99, 227/98, 227/678, 229/488, 229/892, 229/891 obręb Stare Sawy - **ul. Zofii Posmysz**.

2. Położenie ulicy określa załącznik do niniejszej uchwały.

§ 2. Wykonanie uchwały powierza się Prezydentowi Miasta Oświęcim.

§ 3. Uchwała podlega ogłoszeniu w Dzienniku Urzędowym Województwa Małopolskiego i wchodzi w życie po upływie 14 dni od ogłoszenia.

- Opracował: *Naczelnik*
Wydziału Mienia Komunalnego
mgr Joanna Grunwald
- *14.08.2023*
.....
(data, pieczęć i podpis Nacz. Wydz. / m. j. o.)
- Sprawdzono pod względem prawnym:
Radca Prawny
Marzena Janas
- data i podpis

Zatwierdzam
(data, pieczęć i podpis prezydenta)

Komitet Gminy
Kadim
22.VIII 2023
Dot. H.

Przekazano do Rady Miasta w dniu *22.08.23*
Poz. centralnego rejestru projektów uchwał
Rady Miasta *78/23*
Skauke
(podpis pracownika Wydz. OR)

Wnosząc o ujęcie przedmiotowego
projektu uchwały w programie obrad
sesji RM w dniu *30.08.23*

UZASADNIENIE

Zgodnie z art. 18 ust. 2 pkt 13 ustawy z dnia 8 marca 1990r. o samorządzie gminnym do wyłącznej właściwości rady gminy należy podejmowanie uchwał w sprawie herbu gminy, nazw ulic i placów będących drogami publicznymi lub nazw dróg wewnętrznych. W związku z zakończeniem inwestycji pod nazwą „Budowa drogi gminnej w km od 0+020,0 do km 0+626,4 (skrzyżowania z drogą powiatową: 1897K w km od 0+004,1 do km 0+020,0 i w km od 0+626,4 do km 0+634,3) w miejscowości Oświęcim, Powiat Oświęcimski, Gmina Miasto Oświęcim” zaistniała konieczność nadania nazwy dla nowej ulicy w mieście, która została oddana do użytkowania 05 lipca 2023r.. Zaproponowano nazwę: ulica Zofia Posmysz.


*Zofia Posmysz ur. 23 sierpnia 1923r. w Krakowie. w czasie II wojny światowej w latach 1942–1945 była więziona w obozie Auschwitz-Birkenau. Była więźniarką funkcyjną - szrajberką kierującą kancelarią żeńskiego obozu. Na początku 1945 roku została przeniesiona do KL Ravensbrück, a następnie do filii tego obozu - Neustadt Glewe. Po wojnie przeniosła się do Warszawy, gdzie studiowała polonistykę na Uniwersytecie Warszawskim. Poświęciła się działalności literackiej i edukacyjnej. Została dziennikarką, za swoją misję przyjęła świadczenie o Holokauście. Na podstawie obozowych wspomnień napisała powieść pt. "Pasażerka", w której po raz pierwszy doświadczenie zagłady zostało przedstawione z punktu widzenia oprawcy - nadzorkczyni SS Annelise Franz. Na podstawie tej opowieści powstało także słuchowisko radiowe, widowisko telewizyjne oraz opera skomponowana przez Mieczysława Wajnerberga. Zmarła 8 sierpnia 2022r. w Oświęcimiu w wieku 99 lat.
(źródło: ock.org.pl)*

- Opracował:

Naczelnik
Wydziału Mienia Komunalnego

- 16.08.2023. mgr. Joanna Granwald

- (data, pieczęć i podpis Nacz. Wydz. / m. j. o.)

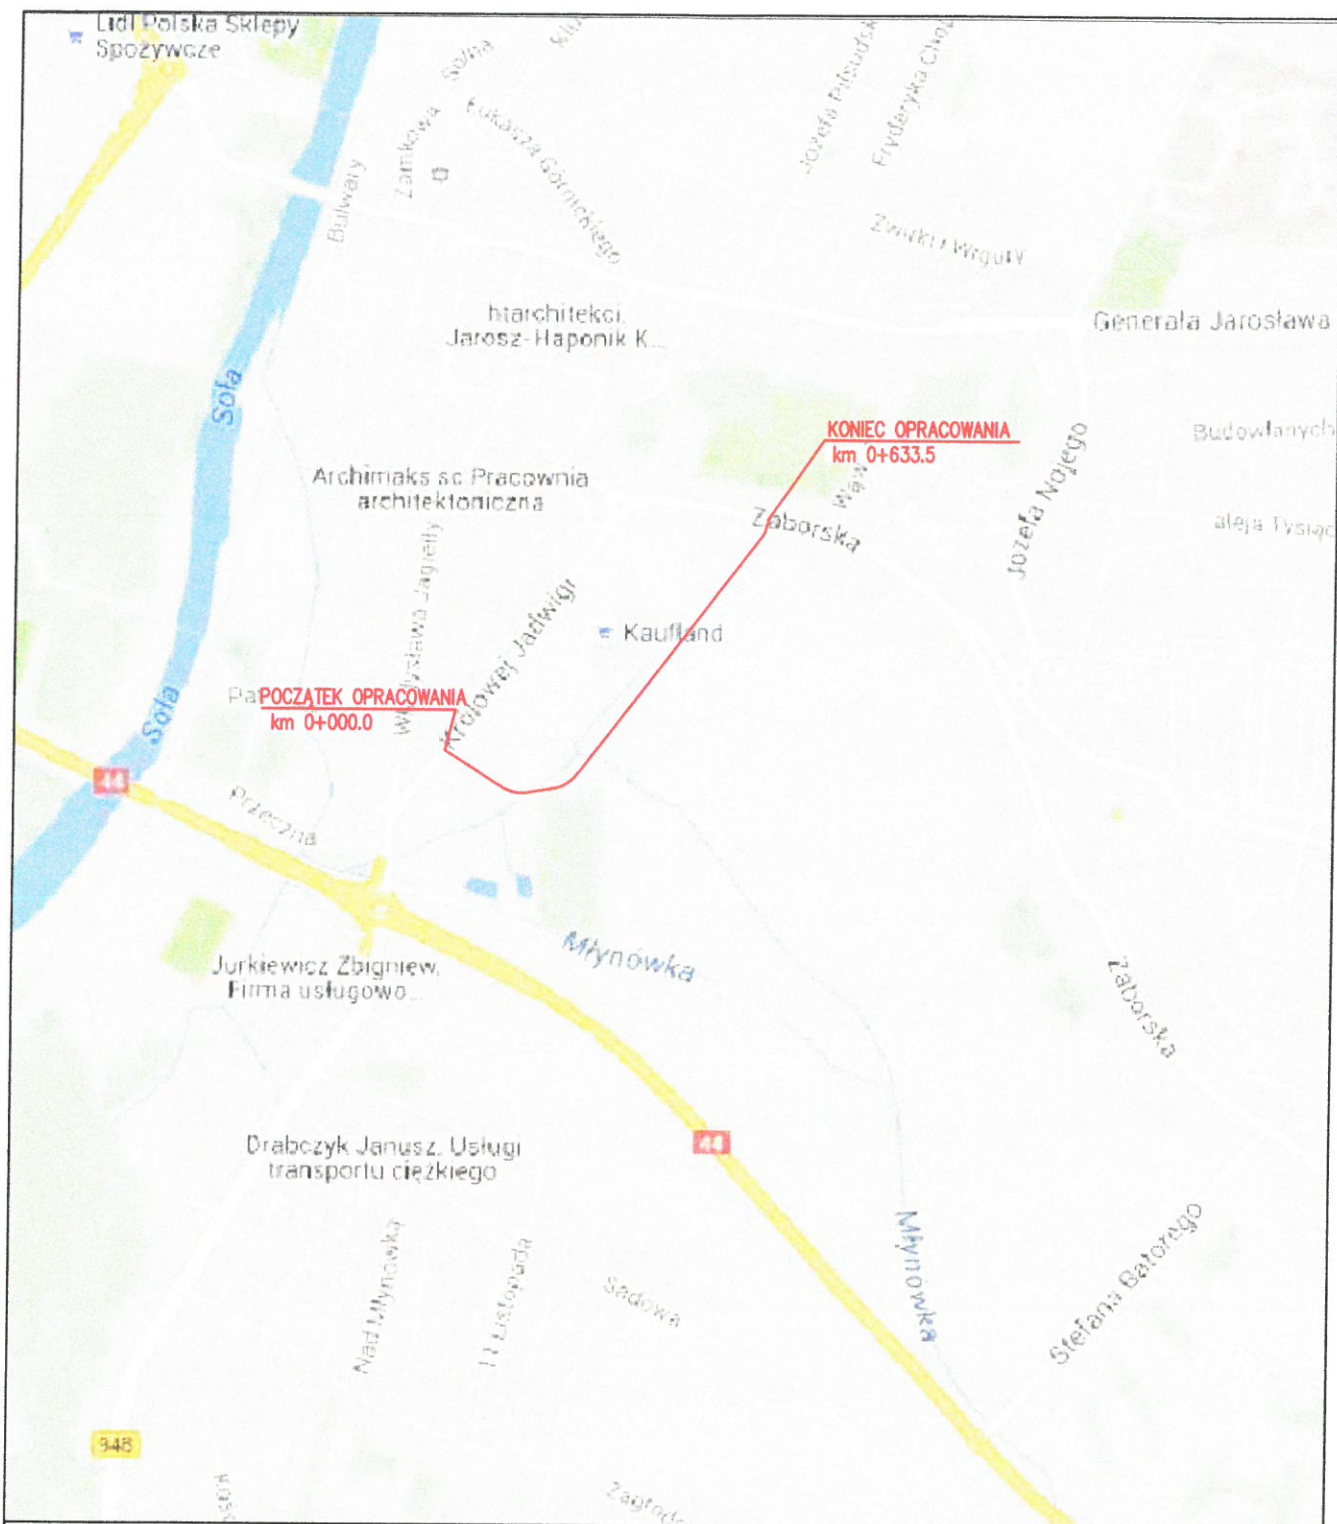

Wykonawca:



MBD Projekt Dariusz Augustyn
ul. Żabiniec 101/2
31-215 Kraków

Temat:

*Opracowanie projektu budowlanego drogi od ul. Zaborskiej w rejonie
OSP w kierunku ul. Zatorskiej – etap I*

Część:

PROJEKT WYKONAWCZY

Nr rys.

1

Tytuł rys.:

ORIENTACJA

Skala:

1:10 000

Data:

listopad 2015

Inwestor:



Prezydent Miasta Oświęcim
ul. Zaborska 2
32-600 Oświęcim

Lokalizacja:

Województwo:

małopolskie

Powiat:

oświęcimski

Miejscowość:

Oświęcim