

Projekt

z dnia 14 sierpnia 2023 r.
Zatwierdzony przez

**UCHWAŁA NR
RADY MIASTA OŚWIĘCIM**

z dnia 2023 r.

w sprawie nadania nazwy ulicy w Oświęcimiu.

Na podstawie art. 18 ust. 2 pkt 13 ustawy z dnia 8 marca 1990 r. o samorządzie gminnym (t.j. Dz.U. 2023 poz. 40 ze zm.) - uchwala się co następuje:

§ 1. 1. Nadaje się nazwę dla ulicy (w trakcie budowy) w Oświęcimiu przebiegającej przez nieruchomości własności Miasta Oświęcim ujęte w jednostce rejestrowej 121301_1.0003.G2357 jak również przez działki ozn.: 229/1046, 229/1104 obręb Stare Stawy własności Miasta Oświęcim:
ul. Wisławy Szymborskiej.

2. Położenie ulicy określa załącznik do niniejszej uchwały.

§ 2. Wykonanie uchwały powierza się Prezydentowi Miasta Oświęcim.

§ 3. Uchwała podlega ogłoszeniu w Dzienniku Urzędowym Województwa Małopolskiego i wchodzi w życie po upływie 14 dni od ogłoszenia.

- Opracował: **Naczelnik**
Wydziału Mienia Komunalnego
- 14.08.2023 *[podpis]* **mgr Joanna Grunwald**
- (data, pieczęć i podpis Nacz. Wydz. / m. j. o.)
- Sprawdzono pod względem prawnym:
- 14.08.2023 *[podpis]* **Radca Prawny**
Marzena Janas
- data i podpis

Zatwierdzam
[podpis]
(data, pieczęć i podpis prezydenta)

Konieczna Gwiazda
Racim
22.VIII 2023.
Piotr H.

Przekazano do Rady Miasta w dniu 22.08.23
Poz. centralnego rejestru projektów uchwał
Rady Miasta 777/23
[podpis]
(podpis pracownika Wydz. OR)

Wniekałuję o nje nie p. zadaniotowego
projektu uchwały w przazętku obrad
sesji RM w dniu 30.08.23


UZASADNIENIE

Zgodnie z art. 18 ust. 2 pkt 13 ustawy z dnia 8 marca 1990r. o samorządzie gminnym do wyłącznej właściwości rady gminy należy podejmowanie uchwał w sprawie herbu gminy, nazw ulic i placów będących drogami publicznymi lub nazw dróg wewnętrznych. W związku z realizacją inwestycji drogowej zgodnie z ostateczną decyzją Wojewody Małopolskiego znak WIIK.7821.1.21.2015 z 18.04.2016, ostateczną decyzją Starosty Oświęcimskiego znak WAB.6747.2.2015 z 11.08.2015 o zezwoleniu na realizację inwestycji drogowej pn: „Budowa odcinka drogi będącej przedłużeniem ul. Batorego do ul. Jagiełły w Oświęcimiu” zaistniała konieczność nadania nazwy dla nowej ulicy w mieście (w trakcie budowy). Zaproponowano nazwę: ulica Wisławy Szymborskiej


Wisława Szymborska ur. 2 lipca 1923r. w Kórniku, zm. 1 lutego 2012 r. w Krakowie, była znaną poetką i eseistką, a także autorką felietonów literackich. W 1996r. otrzymała literacką Nagrodę Nobla. 16 listopada 2022 r. Senat Rzeczypospolitej Polskiej zdecydował, że Wisława Szymborska będzie patronką roku 2023. W 2023 roku przypada także 100. rocznica urodzin poetki. Miasto Oświęcim włącza się w celebrację Roku Szymborskiej i rocznicy urodzin noblistki chcąc nadać nazwę: ul. Wisławy Szymborskiej nowej ulicy w mieście.

- Opracował:

Naczelnik
Wydziału Mienia Komunalnego

- 2023.08.14 
mgr Joanna Grynwald

- (data, pieczęć i podpis Nacz. Wydz. / m. j. o.)

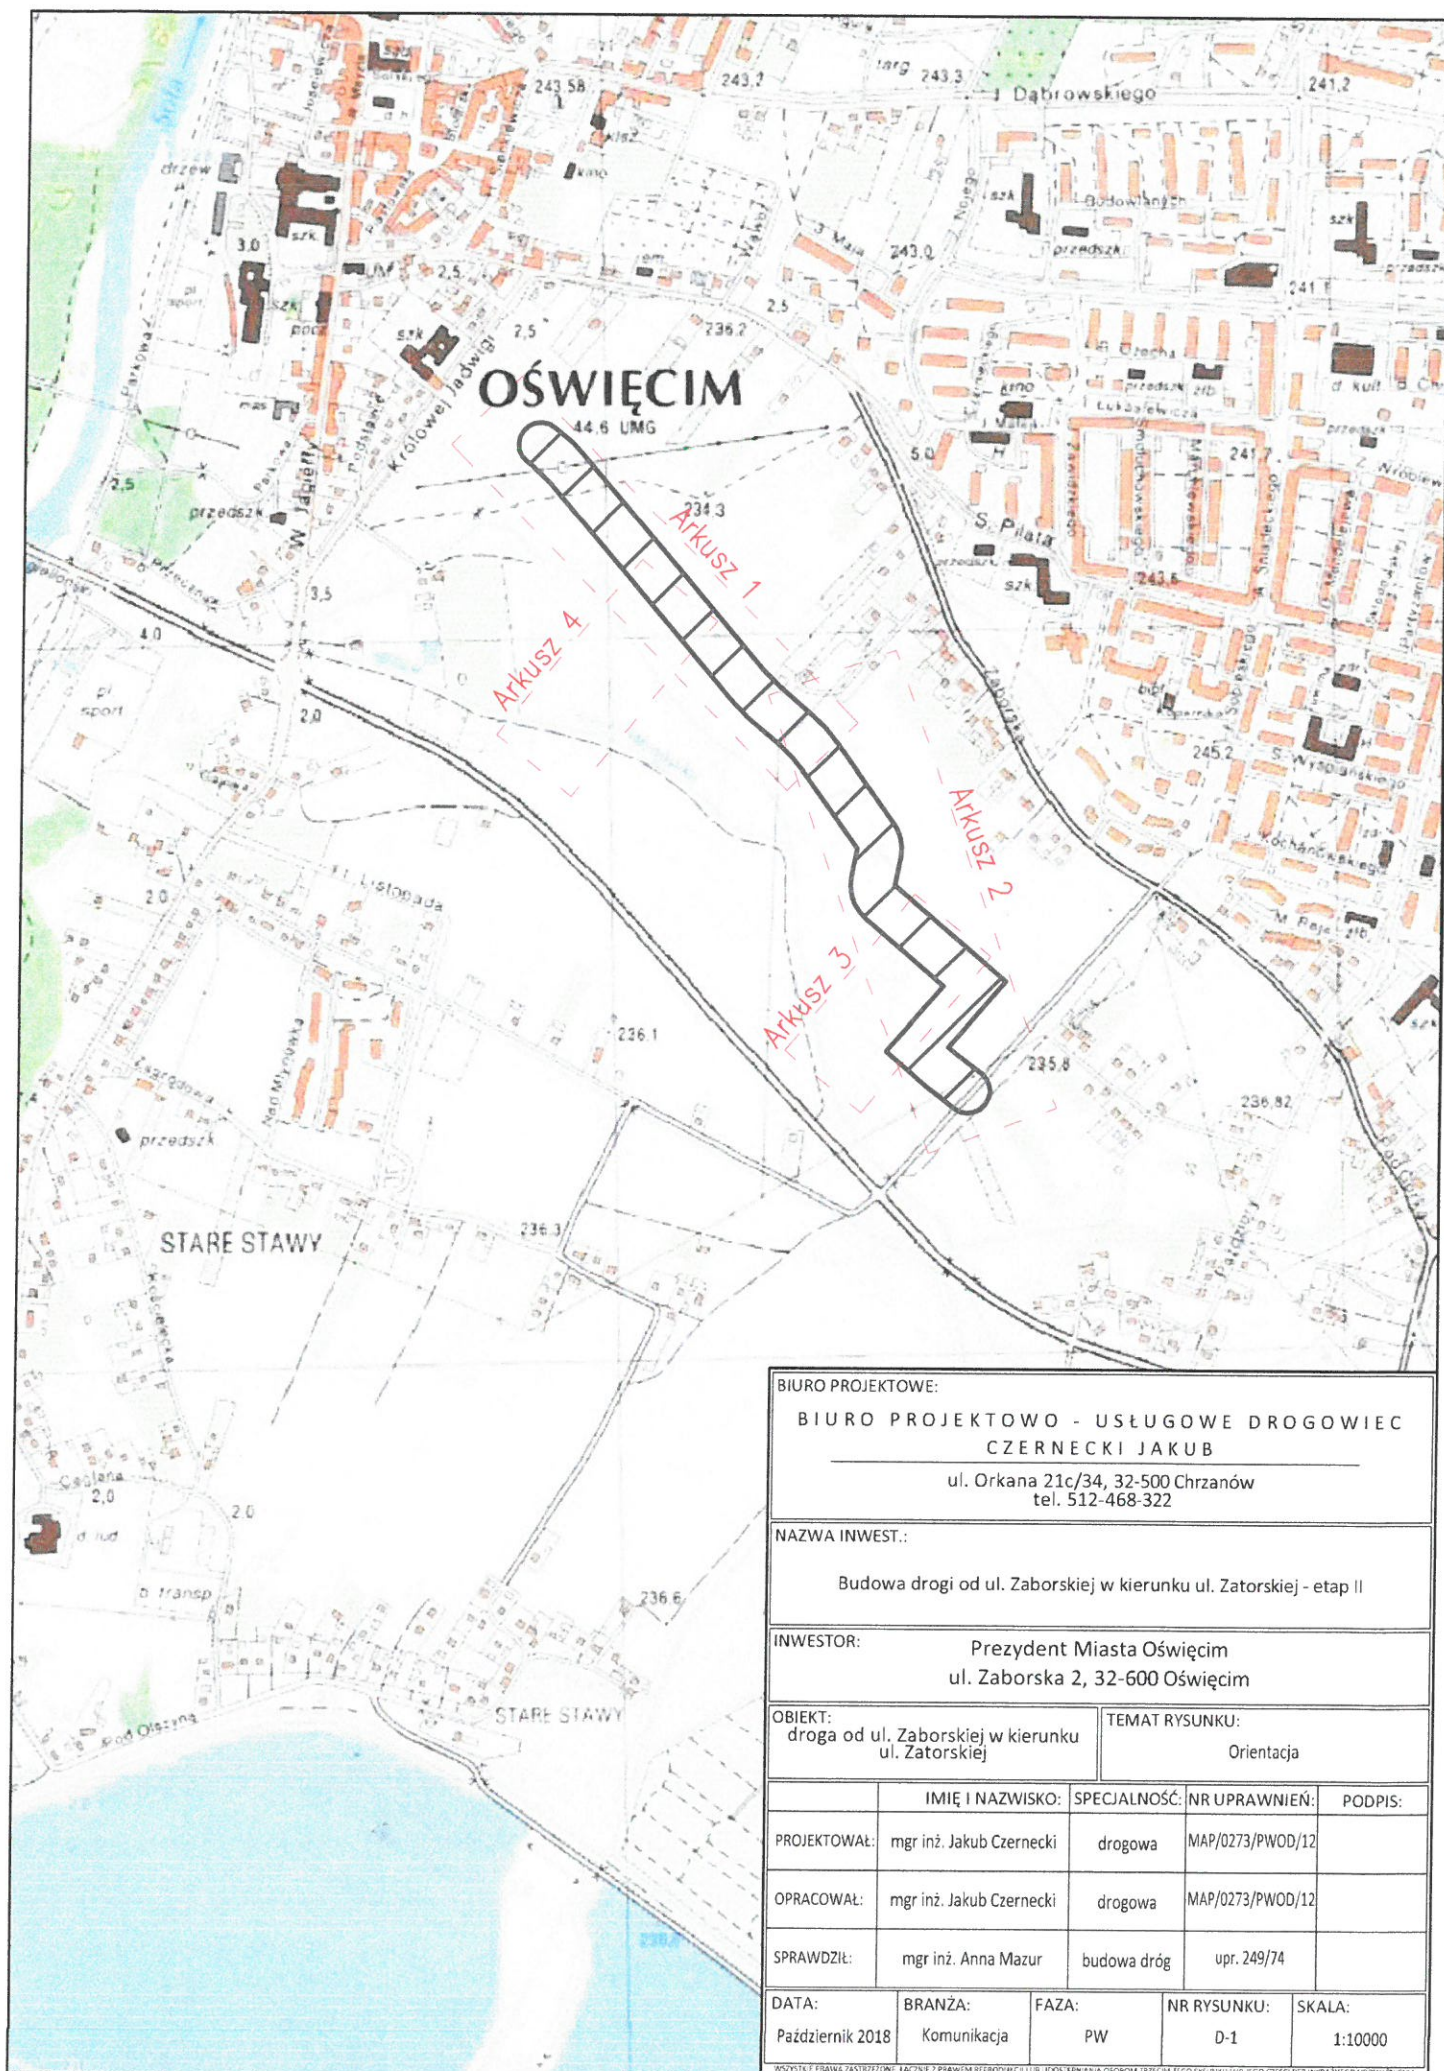

BIURO PROJEKTOWE:

BIURO PROJEKTOWO - USŁUGOWE DROGOWIEC
CZERNECKI JAKUB

ul. Orkana 21c/34, 32-500 Chrzanów
tel. 512-468-322

NAZWA INWEST.:

Budowa drogi od ul. Zaborskiej w kierunku ul. Zatorskiej - etap II

INWESTOR:

Prezydent Miasta Oświęcim
ul. Zaborska 2, 32-600 Oświęcim

OBIEKT:

droga od ul. Zaborskiej w kierunku
ul. Zatorskiej

TEMAT RYSUNKU:

Orientacja

	IMIĘ I NAZWISKO:	SPECJALNOŚĆ:	NR UPRAWNIENÍ:	PODPIS:
PROJEKTOWAŁ:	mgr inż. Jakub Czernecki	drogowa	MAP/0273/PWOD/12	
OPRACOWAŁ:	mgr inż. Jakub Czernecki	drogowa	MAP/0273/PWOD/12	
SPRAWDZIŁ:	mgr inż. Anna Mazur	budowa dróg	upr. 249/74	

DATA:

Październik 2018

BRANŻA:

Komunikacja

FAZA:

PW

NR RYSUNKU:

D-1

SKALA:

1:10000

WSYSTKIE PRAWA ZASTRZEŻONE. KAZDYM UŻYCIEM TEGO RYSUNKU LUB JEGO CZĘŚCI BEZ WYRAŹNEGO UPOWNAWNIENIA