

MIEJSKOWY PLAN ZAGOSPODAROWANIA PRZESTRZENNEGO TERENU OSIEDLA „STARE STAWY” W OSWĘCIMIU I : 1000

RYSUNEK K. PLANU

NR 1


AKTUALIZACJA MAPY ZASADNICZEJ
W ZAZNOCZONYM obszarze, bez ustalania granic
NR ROB 62/10/98
MIASTO OSWĘCIM skala 1:1000

Załącznik nr 1 do uchwyty
Rady Miasta Oświęcim
nr XXXVI/349/2000
z dnia 22.11.2000

OŚWĘCIM 03.06.1998
WYK.

Przedmiotowy wykaz zatwierdzający Rady

zatwierdzający Urbanist 604/98

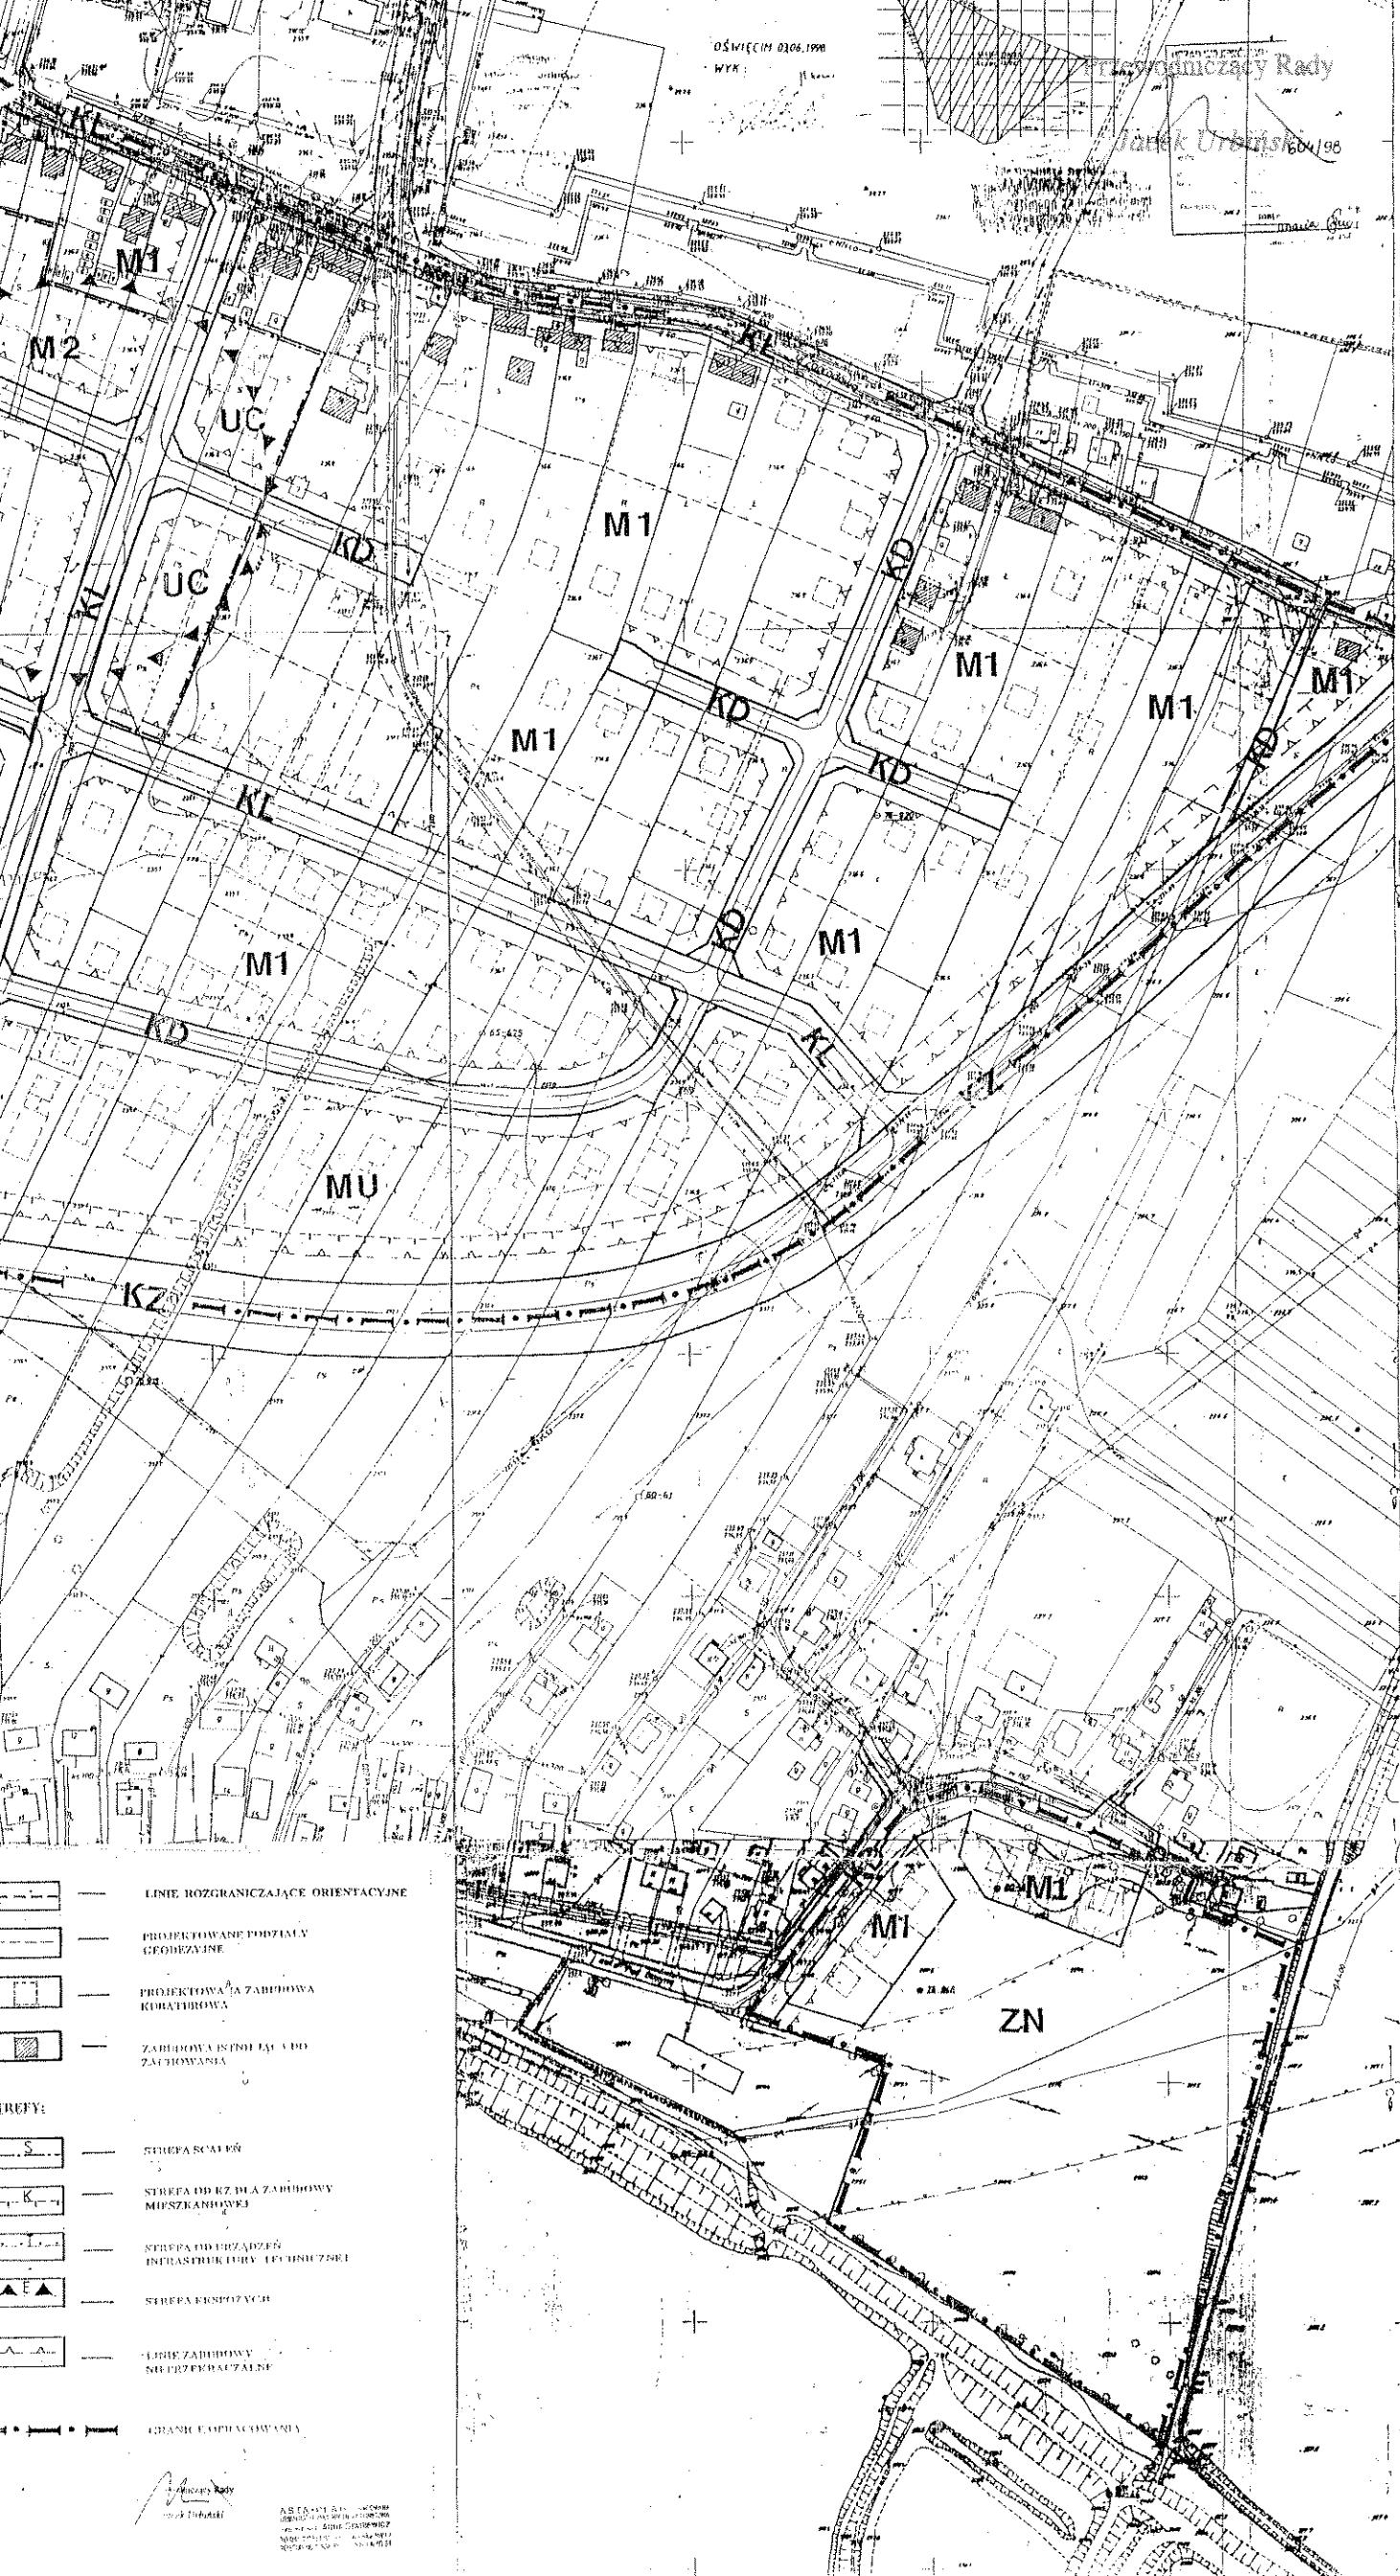

LEGENDA:

M2	— TERENY ZABUDOWY MIESZKANIOWEJ O PODWYZSZONEJ INTENSYWNOŚCI (MAŁE DOMY MIESZKALNE)
M1	— TERENY ZABUDOWY MIESZKANIOWEJ (EDNORODZINNE)
MU	— TERENY ZABUDOWY MIESZKANIOWO- USŁUGOWEJ
UC	— TERENY USŁUG KOMERCYJNYCH
UP	— TERENY USŁUG PUBLICZNYCH
ZN	— TERENY ZIELONE CZEŚCIOWO URZĄDZONEJ
KS	— TERENY WYDZIĘLOWYCH PARKINGÓW I GARAŻÓW
KZ	— TERENY Ulic ZBIORZYSTYCH
KL	— TERENY Ulic LOkalnych
KD	— TERENY Ulic DOBROWOLNYCH
—	ISTNIEJACE PODZIAŁY GODEZYCKIE
—	LINIĘ ROZGRANICZAJĄCE OBOWIĄZUJĄCE

STREFY:	
S	— STREFA SCALNA
K	— STREFA DOK. DLA ZABUDOWY MIESZKANIOWEJ
—	— STREFA DOK. ZAŁĄCZENI INFRASTRUKTURY TECHNICZNEJ
▲ ▲	— STREFA EKSPLOTACYJNA
— — —	— LINIĘ ZABUDOWY NI PRZEPRAWALNE
— — —	— GRANICA OPŁACOWANIA