


ZMIANA MIEJSCOWEGO PLANU ZAGOSPODAROWANIA PRZESTRZENNEGO
DLA OBSZARU POŁOŻONEGO W OŚWIECIMIU OGRANICZONEGO ULICAMI:
BULWARY, ZAMKOWA, GÓRNICZKIEGO ORAZ ISTNIEJĄCYM OBWAŁOWANIEM
RZEKI SOŁY

RYSUNEK PLANU
POMNIEJSZENIE

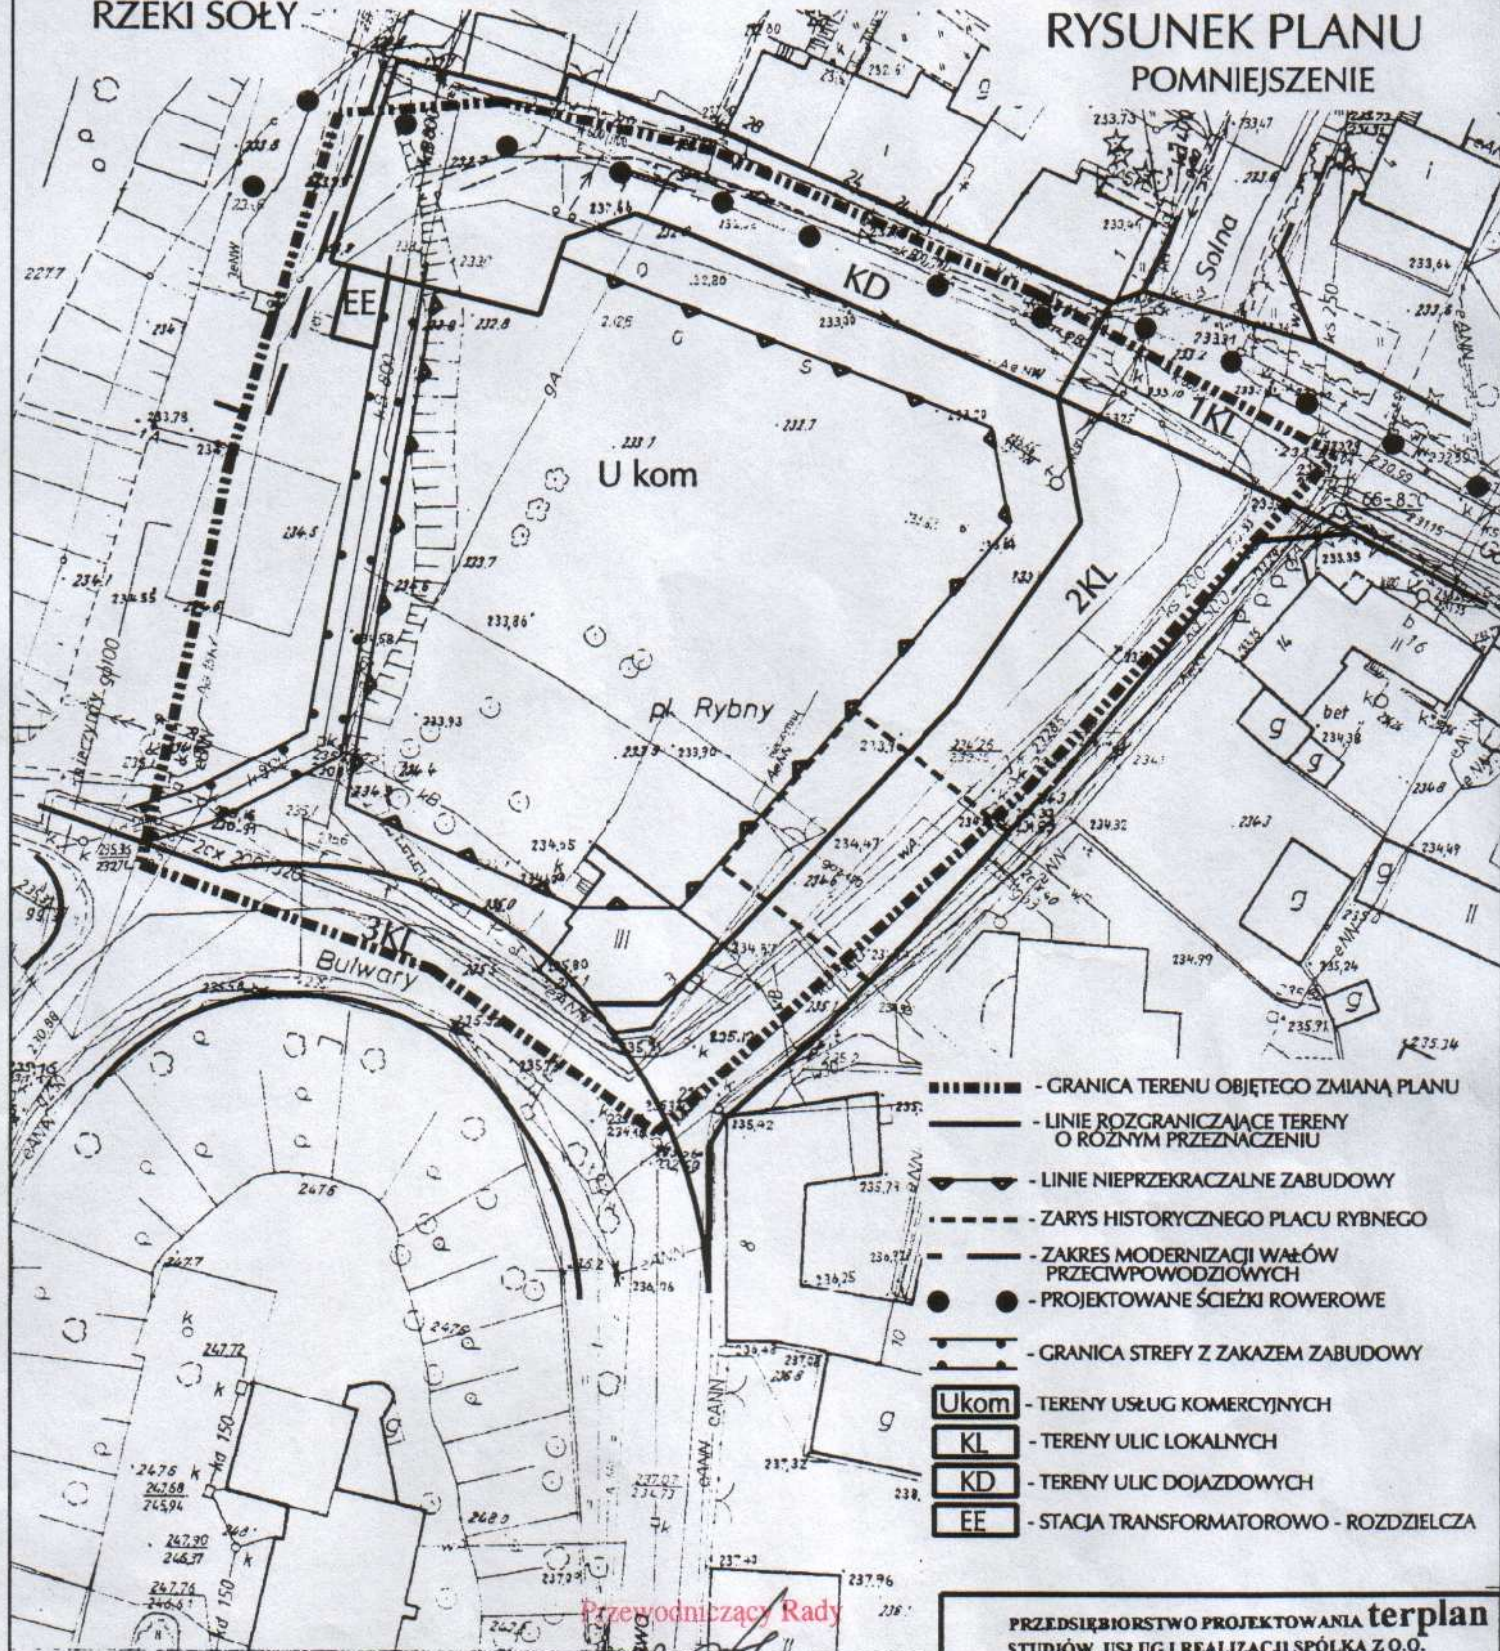

Przewodniczący Rady

Jacek Urbiński

Załącznik do uchwały nr LTI 1507/01
Rady Miasta Oświęcim z dnia 12.12.2001

0 10 30m

PRZEDSIĘBIORSTWO PROJEKTOWANIA **terplan**
STUDIÓW, USŁUG I REALIZACJI SPÓŁKA Z O.O.

40-027 KATOWICE, UL. FRANCUSKA 33 tel. 7572799 KONTA: BANK SŁ.
VII O/KATOWICE
10501214-0700009293

NR UMOWY: ZP. I. 342 - 414/ 2000

ZLECIENIODAWCA: ZARZĄD MIASTA OŚWIECIM
TYTUŁ OPRACOWANIA: ZMIANA MIEJSCOWEGO PLANU
ZAGOSPODAROWANIA PRZESTRZENNEGO DLA OBSZARU
OGRANICZONEGO ULICAMI: BULWARY, ZAMKOWA,
GÓRNICZKIEGO ORAZ ISTNIEJĄCYM OBWAŁOWANIEM RZEKI SOŁY

RYSUNEK PLANU

GŁÓWNY PROJEKTANT
mgr Andrzej WALAWSKI

PROJEKTANT
mgr inż. arch. Maciej KOLESIŃSKI

SKALA
POMNIEJSZENIE

RYSUNEK NR