


ZMIANA MEJSCOWEGO PLANU ZAGOSPODAROWANIA PRZESTRZENNEGO
DLA TERENU POŁOŻONEGO W OŚWIECIMU W REJONIE ULICY NADWIŚLAŃSKIEJ
RYSUNEK PLANU

Załącznik nr 1 do uchwały nr XLVII/501/05
Rady Miasta Ostrowca z dnia 28.09.2005r.

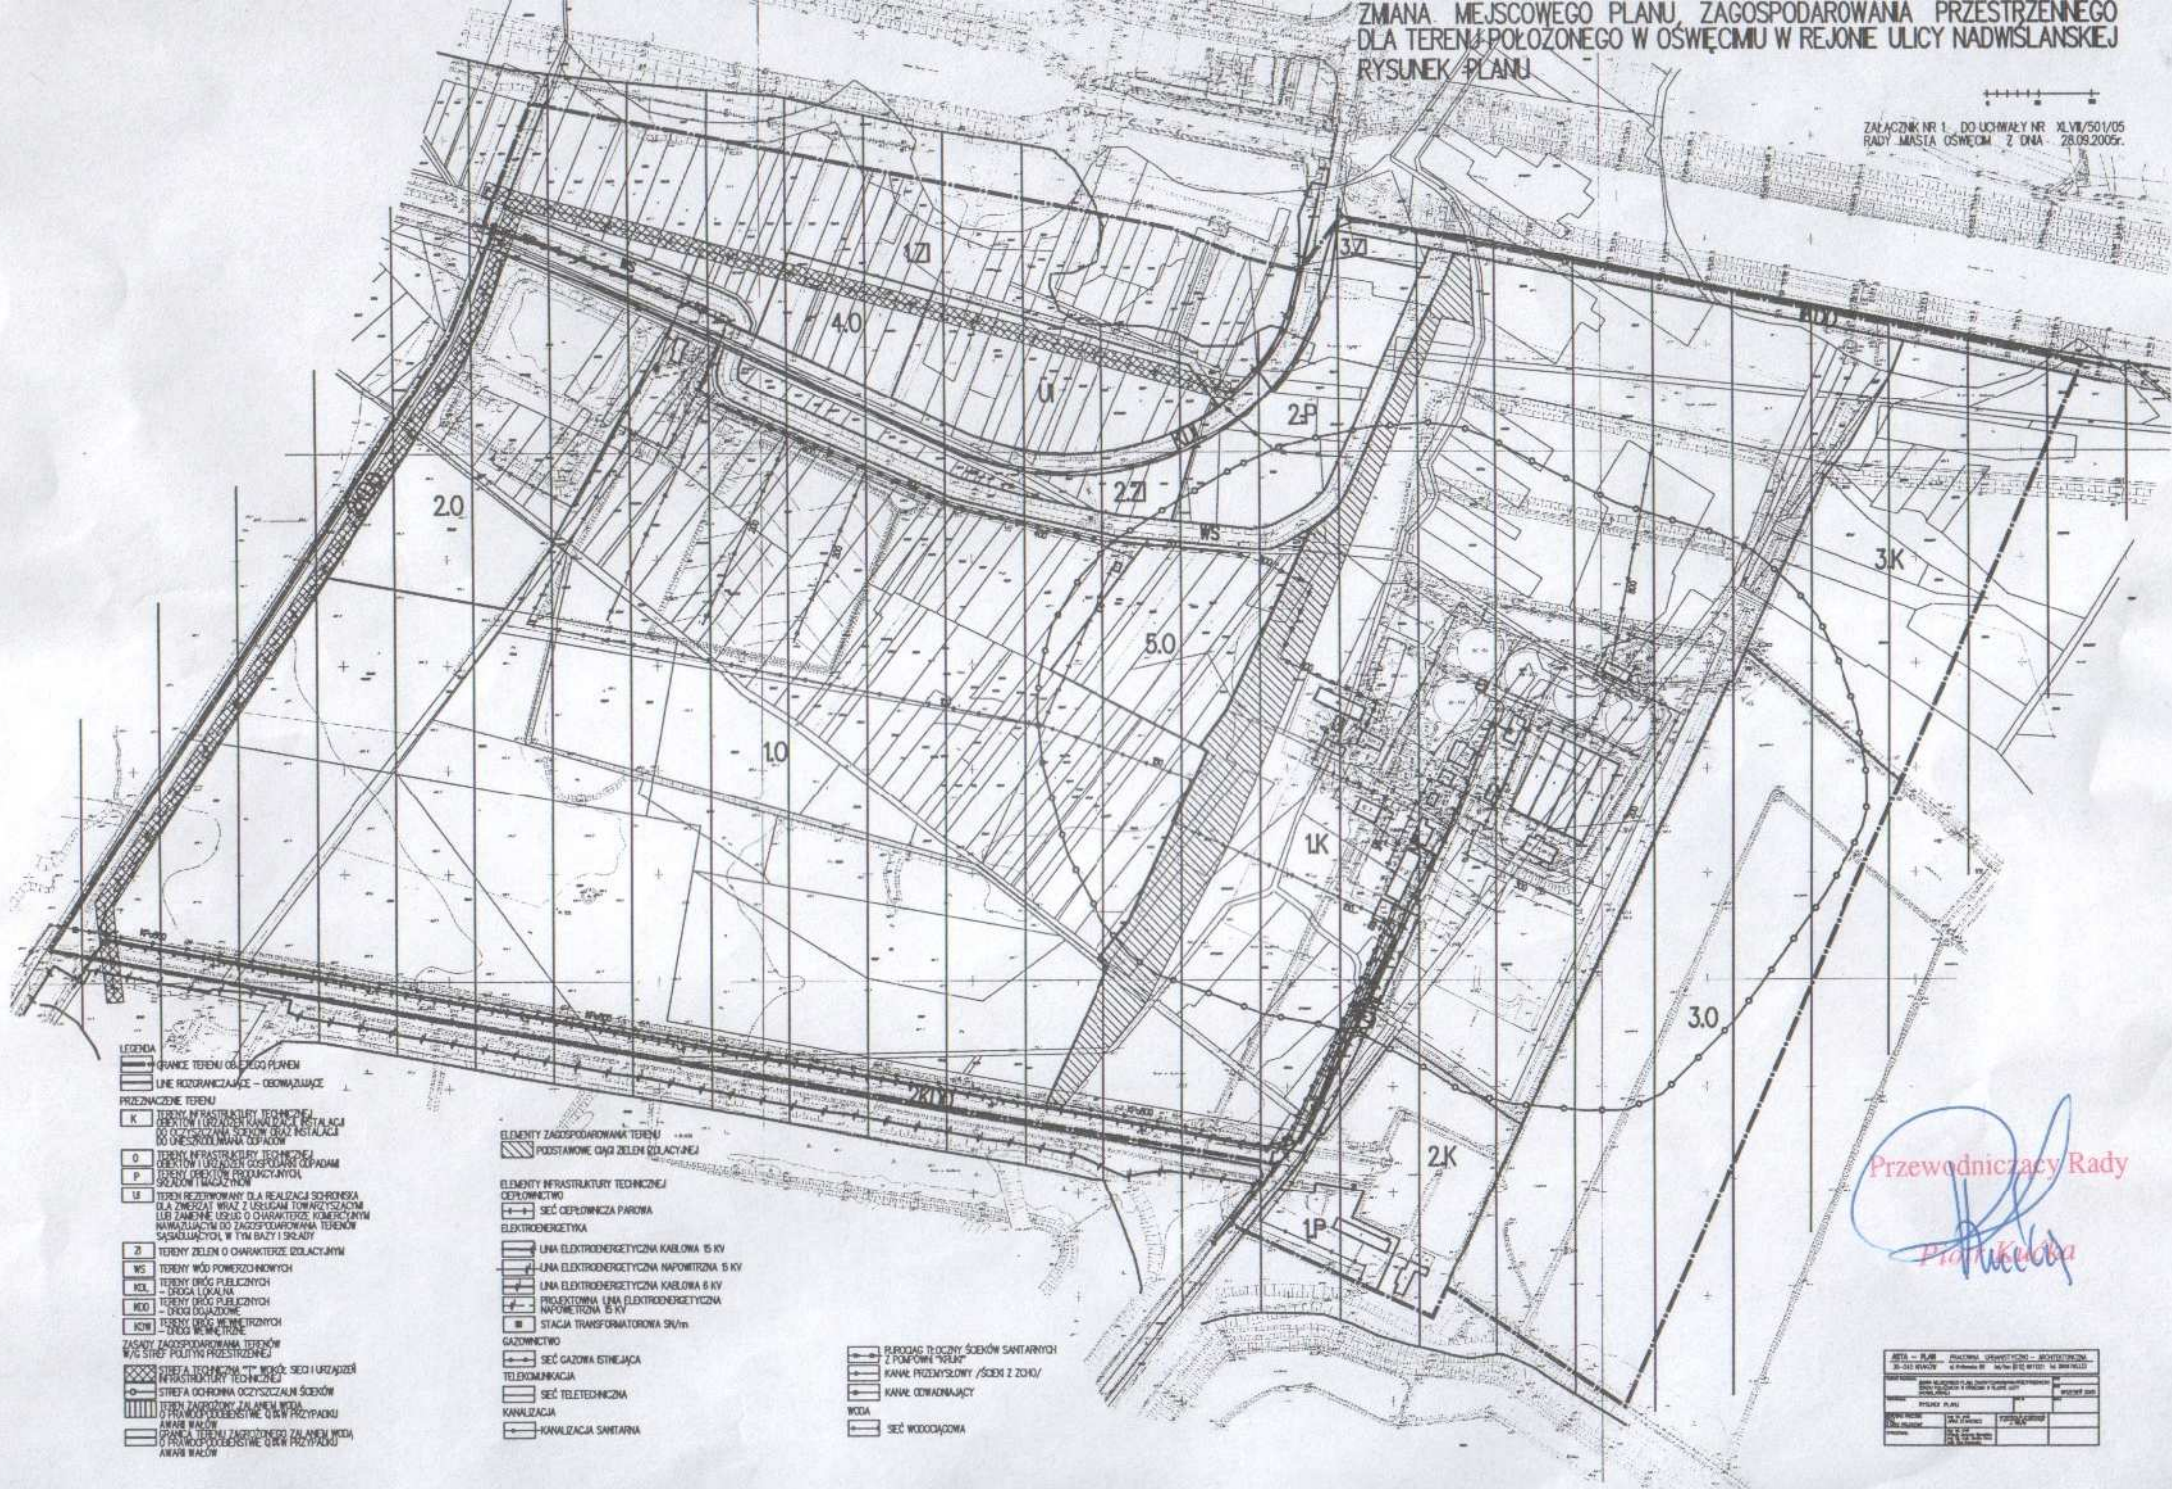

Przewodniczący/Rady

Piotr Kyska

[illegible]