


# ZMIANA MIEJSCOWEGO PLANU ZAGOSPODAROWANIA PRZESTRZENNEGO DLA TERENU POŁOŻONEGO W OŚWIECIMIU OBEJMUJĄCEGO OBSZAR NA POŁUDNIE OD UL. FABRYCZNEJ POMIĘDZY UL. CHEMIKÓW I UL. POD BOREM

## RYSUNEK PLANU


SKALA 1:1000  
POMNIEJSZENIE

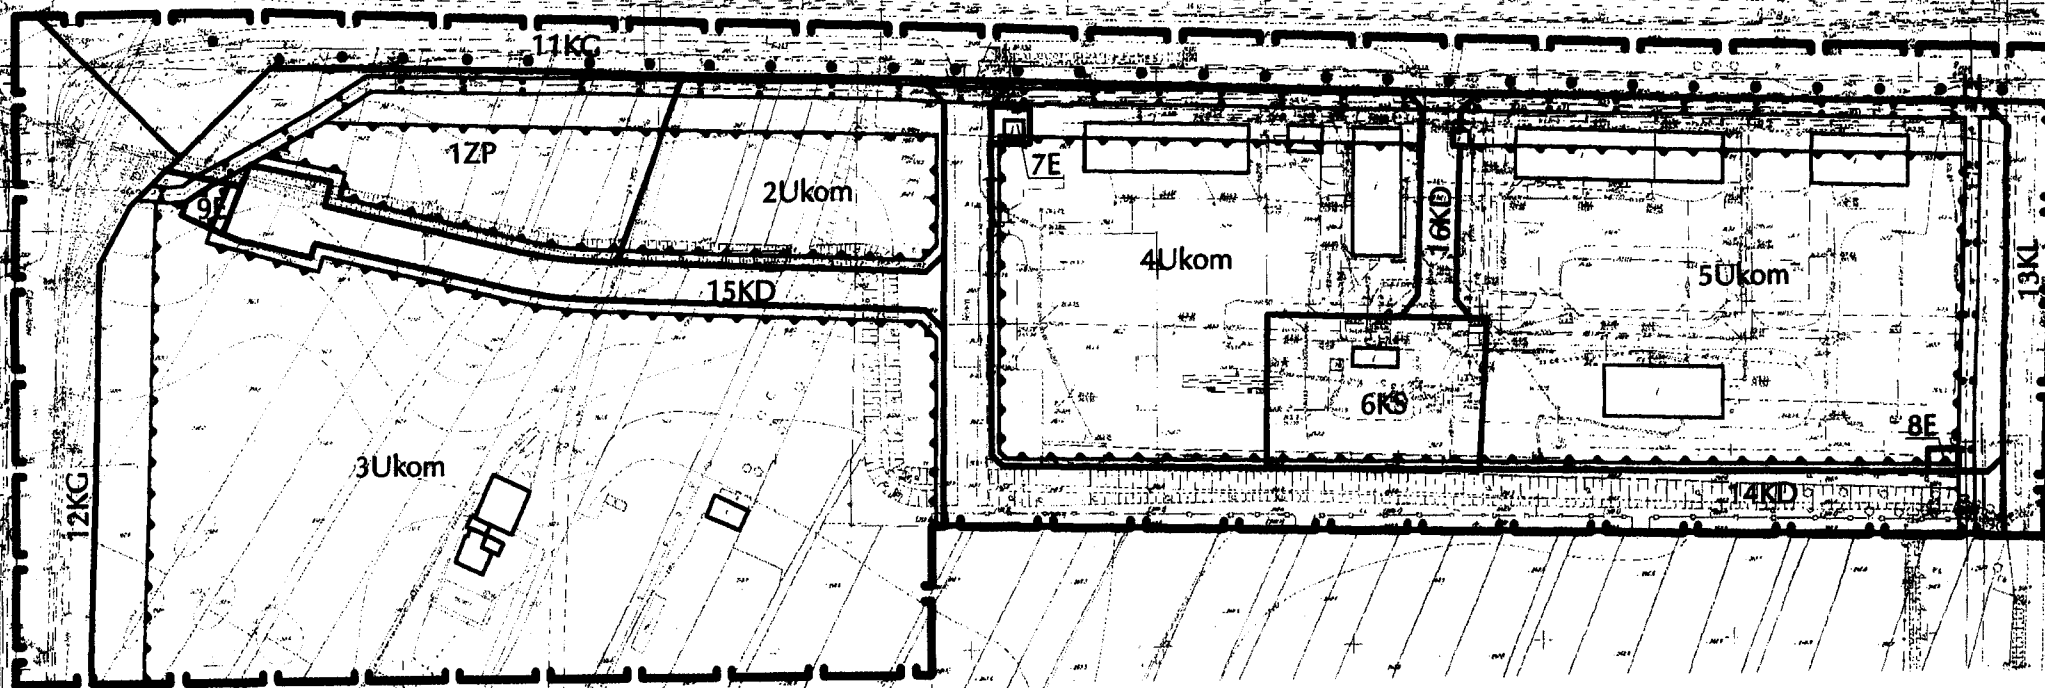

Załącznik do Uchwały Nr XXIII/275/04  
Rady Miasta Oświęcim z dnia 30.06.2004r.

Przewodniczący Rady

*Piotr Kuczek*

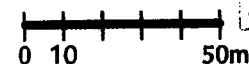

GRANICE TERENU OBJĘTEGO ZMIANĄ PLANU  
LINIE ROZGRANICZAJĄCE TERENY O RÓŻNYM PRZEZNACZENIU  
TERENY USŁUG KOMERCYJNYCH  
TERENY ZIELENI PARKOWEJ  
TERENY OBSŁUGI I ZAOPATRZENIA W ENERGIĘ ELEKTRYCZNĄ



TERENY OBSŁUGI RUCHU KOŁOWEGO (STACJE PALIW)  
ULICA KLASY OGÓWNEJ /DROGA KRAJOWA NR 44/  
ULICA KLASY LOKALNEJ  
ULICA KLASY DOJAZDOWEJ



ŚCIEŻKI ROWEROWE  
ISTNIEJĄCE BUDYNKI  
LINIE ZABUDOWY NIEPRZEKRACZALNE  
GRANICA STREFY WZDŁUŻ GAZOCIĄGU OBJĘTA ZAKAZEM ZABUDOWY

PRZEDSIĘBIORSTWO PROJEKTOWANIA <b>terplan</b> STUDIÓW, USŁUG I REALIZACJI SPÓŁKA Z O.O. ul. KATOWICKA 11A, 44-100 OŚWIECIM KONTAKTOWE: 18 10 12 14 07 00 07 01	
NR UMOWY: ZP.1342 - 245/01 ZLEĆNODAWCA: ZARZĄD MIASTA OŚWIECIM TYTUŁ OPRACOWANIA: ZMIANA MIEJSCOWEGO PLANU ZAGOSPODAROWANIA PRZESTRZENNEGO DLA TERENU POŁOŻONEGO W OŚWIECIMU OBEJMUJĄCEGO OBSZAR NA POŁUDNIE OD UL. FABRYCZNEJ POMIĘDZY UL. CHEMIKÓW I UL. POD BOREM	
GŁÓWNY PROJEKTANT mgr inż. Andrzej WILKOWSKI Oświadczenie: Inny Umówił w Katowicach nr KT - 112	SEALA 1:1000 POMNIEJSZENIE
PROJEKTANT mgr inż. arch. Anna NOWAK-KOLESIŃSKA mgr inż. arch. Marek KOLESIŃSKI Oświadczenie: Inny Umówił w Katowicach nr KT - 174	DATA 06.2004