


**RYSUNEK PLANU NR 2 - ZAŁĄCZNIK NR 2**  
**DO UCHWAŁY NR IX/116/03 Z DNIA 25.06.2003R.**

**RYSUNEK PLANU NR 2 - ZAŁĄCZNIK NR 2**  
**DO UCHWAŁY NR .IX/116/03. Z DNIA 25.06.2003R.**

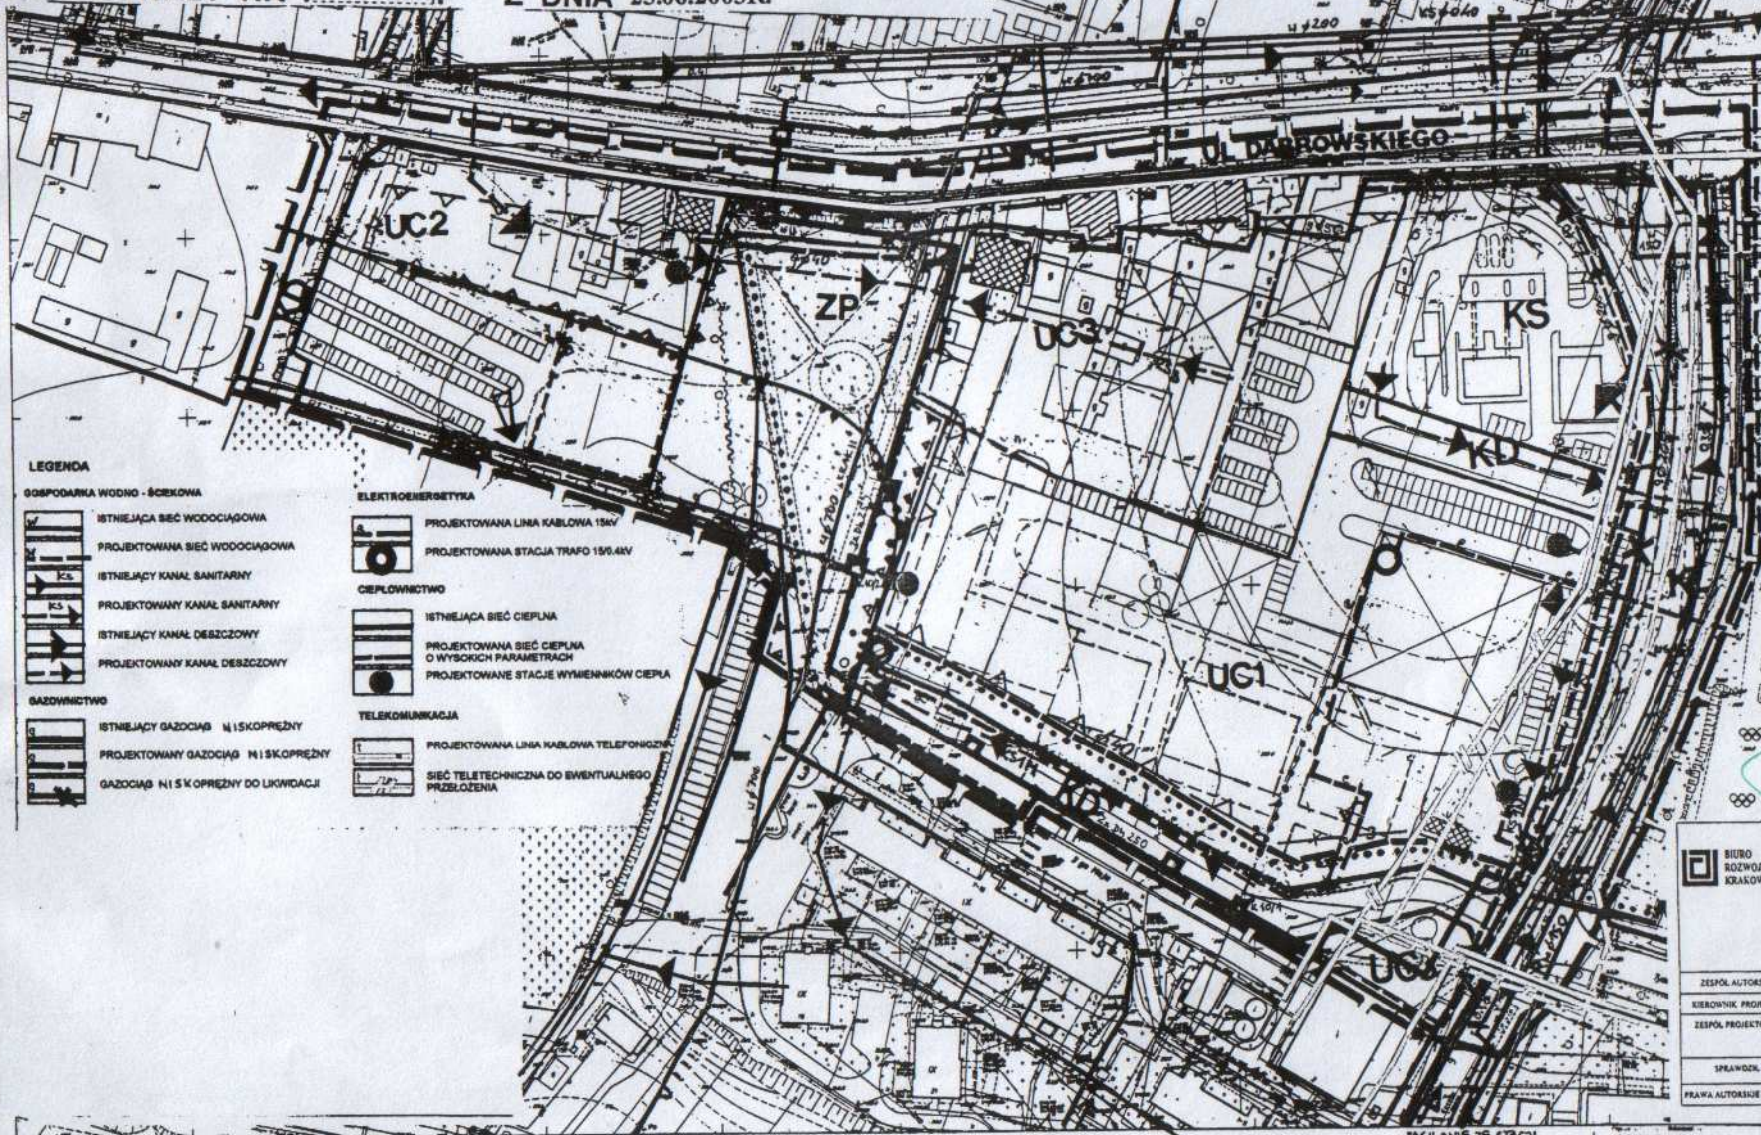

### LEGENDA

### OZNACZENIA FORMALNE

GRANICA TERENU OBJĘTEGO PLANEM

LINIE ROZGRANICZAJĄCE (OBOWIAZUJĄCE)

LINIE ROZGRANICZAJĄCE (ORIENTACYJNE)

### UŻYTKOWANIE TERENU

UC1	TERENY USŁUG KOMERCYJNYCH O ZNACZENIU I PROGRAMIE DLA PROMOCJI MIASTA
UC2	TERENY USŁUG KOMERCYJNYCH O ZNACZENIU OGÓLNOGOSPODARSTWA
UC3	TERENY USŁUG KOMERCYJNYCH O ZNACZENIU LOKALNYM
UC4	TERENY ZIELENI URZĄDZONEJ

50 TERENY DROG I CIĄGÓW PIESZYCH

TERENY URZĄDZEŃ OBSŁUGI KOMUNIKACJI


 

STREFY POLITYKI PRZESTRZENNEJ

STREFA SCALEN

STREFA PRZYRODNICZA

**A** STREFA SANITARNÁ

#### ELEMENTY KOMPOZYCJI PRZESTRZENNEJ

 NIEPRZEKRACZALNA LINIA ZABUDOWY  
 PROJEKTOWANE I ADAPTOWANE OBIEKTY KUBATUROWE  
 ISTNIEJĄCE OBIEKTY POZOSTAWIONE DO CZASOWEJ ADAPTACJI

WIERUNKI GŁÓWNYCH POWIĄZAŃ PIESZYCH  
ISTNIEJĄCA (PROJEKTOWANA) ZIELEN

Włodzimierz Paluch

114

WYESTR	URZĄD MIASTA OŚWIECIM
	MIĘSIECNY PLAN ZAGOSPODAROWANIA PRZESTRZENNEGO

NAZWA PRACOWNIA	RYTUŚNIEK PLANU NR 2
--------------------	----------------------

IV
ZALĄCZNIK GRAFICZNY NR 2

NR KYSUNGU	ZAKA ZAKA ZAKA ZAKA ZAKA ZAKA	
NR KYSUNGU	JAL/254/01	NR KYSUNGU

DATA URODZENIA	CZERWIEC 1963 R.	SKALA	
IMIE I NAZWISKO		DATA	NR

	UPPER WOMEN
Age Int. with Jerry Orzymski	age int. 16/98
	17/01

mgr inż. Marek Helle	mgr inż. Andrzej Kozłowski
mgr inż. Halina Dzwiega	mgr inż. Andrzej Kozłowski

ing int. arch. Marta Król	upr. arch. 715/88
---------------------------	----------------------

ONE	Outgoing and return papers, divided up into outgoing and return papers, divided up into
-----	--

1:500

MIASTO OSWIECIM -  
AKTUALIZACJA MAPY ZASADNICZEJ  
wzorniczym obszarze  
bez ustalania granic  
NR ROB. 427204/196 oswiecim 06.12.1996

100-443887-100

ZASILANIE ZE STACJI  
REDUKCYJNEJ GAZU  
MUSCIN - NOWA

**Saggio di calcolo**

494/97

10/10/2001

**Figure 1**