


**MIEJSCOWY PLAN ZAGOSPODAROWANIA PRZESTRZENI DLA TERENU  
POŁOŻONEGO W OŚWIECIMIU PRZY UL. NADWIŚLAŃSKIEJ  
(DLA CZĘŚCI DZIAŁKI NR 1354/3)**

RYSUNEK PLANU – ZAŁĄCZNIK NR 1 DO UCHWAŁY NR *XIV/127/07*  
RADY MIASTA OŚWIECIM Z DNIA *29.08.2007r.*

SKALA 1: 1000



0 100 200  
metry

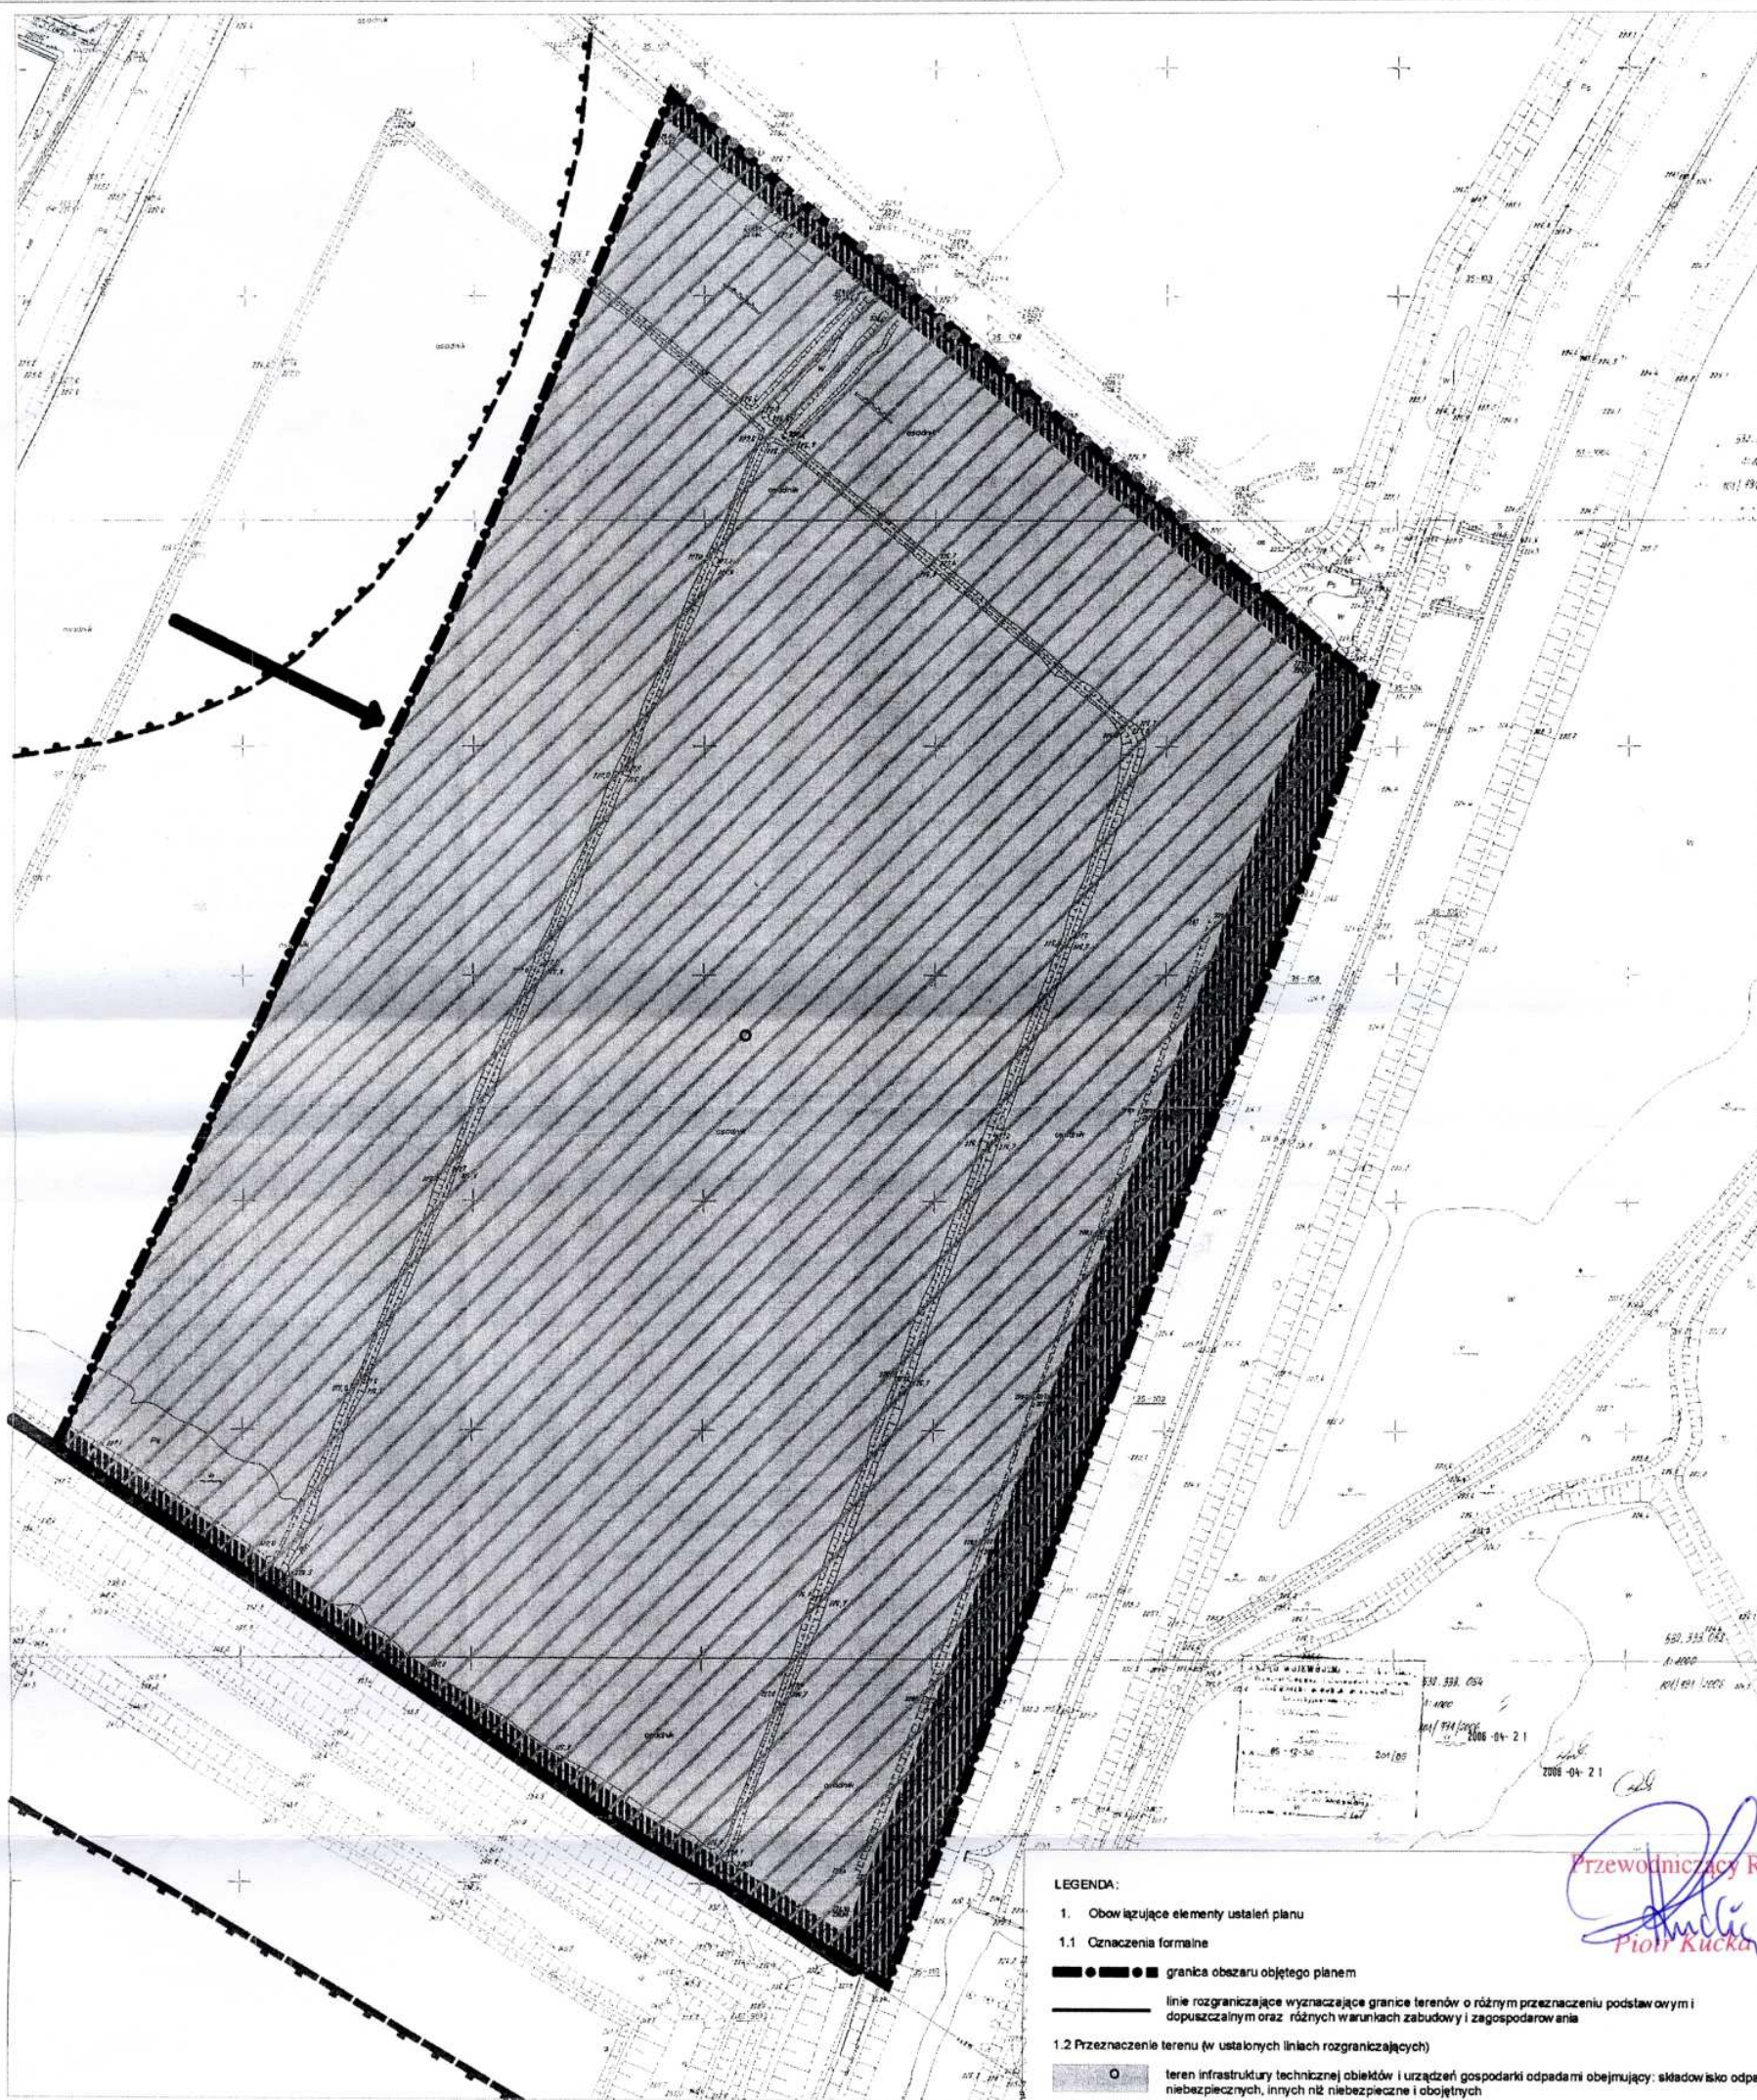

NR UMOWY	342-189-06
NR. OPRAWY	1
DATA UKOŃCZENIA	LIPiec 2007
FAZA	ETAP 3 – Egzemplarz do uchwalenia
LOKALIZACJA	MIASTO OŚWIECIM, UL. NADWIŚLAŃSKA
INWESTOR	URZĄD MIASTA OŚWIECIM
AUTORZY	MIR. INŻ. ARCH. JERZY OSTOJA MIR. INŻ. ARCH. ANNA CZYMIK
	MR. LIPKA / TR. OLI
	KT-102 KT-103

**LEGENDA:**

**1. Obowiązujące elementy ustaleń planu**

**1.1. Oznaczenia formalne**

— granica obszaru objętego planem

— linie rozgraniczające wyznaczające granice terenów o różnym przeznaczeniu podstawowymi i dopuszczalnym oraz różnych warunkach zabudowy i zagospodarowania

**1.2. Przeznaczenie terenu (w ustalonych liniach rozgraniczających)**

— teren infrastruktury technicznej obiektów i urządzeń gospodarki odpadami obejmujący: składowisko odpadów niebezpiecznych, innych niż niebezpieczne i obojętne

**1.3. Elementy wynikające z dokumentów mapowych RZGW w Krakowie**

— teren zagrożenia wodami powodziowymi o prawdopodobieństwie Q1% w przypadku awarii wałów lub przelania się przez nie wody (obejmujący cały obszar objęty planem)

**1.4. Warunki zagospodarowania**

— istniejące szpalery zadrzewień wzdłuż grobli i cieków wodnych do utrzymania

— kierunki planowanego sukcesywnego urządzenia (nie wydzielone w planie dojazdy wewnętrzne dla sprzętu i transportu odpadów) i eksploatacji (napieliania) składowiska

— pasy zieleni o charakterze izolacyjnym z zachowaniem istniejących zadrzewień i zakrzewień, z możliwością jej poszerzenia i wymiany istniejącego drzewostanu oraz z dopuszczeniem wprowadzenia nie wydzielonych w planie dojazdów wewnętrznych i nie wydzielonych w planie dojeżdżających

**2. Elementy informacyjne, które nie stanowią ustaleń planu i położone są poza obszarem objętym planem**

— zasięg strefy ochrony sanitarnej od oczyszczalni ścieków

— granica czwartorzędowego Zbiornika Wód Podziemnych GZWP Nr 449 rzeki Wiły - Oświęcim

Przewodniczący Rady  
*Piotr Kucka*