



0 m 50 M




skala 1:1000


ZMIANA MIEJSCOWEGO PLANU ZAGOSPODAROWANIA PRZESTRZENNEGO TERENU OSIEDLA STARE STAWY W OŚWIECIMIU

ARK. NR

01

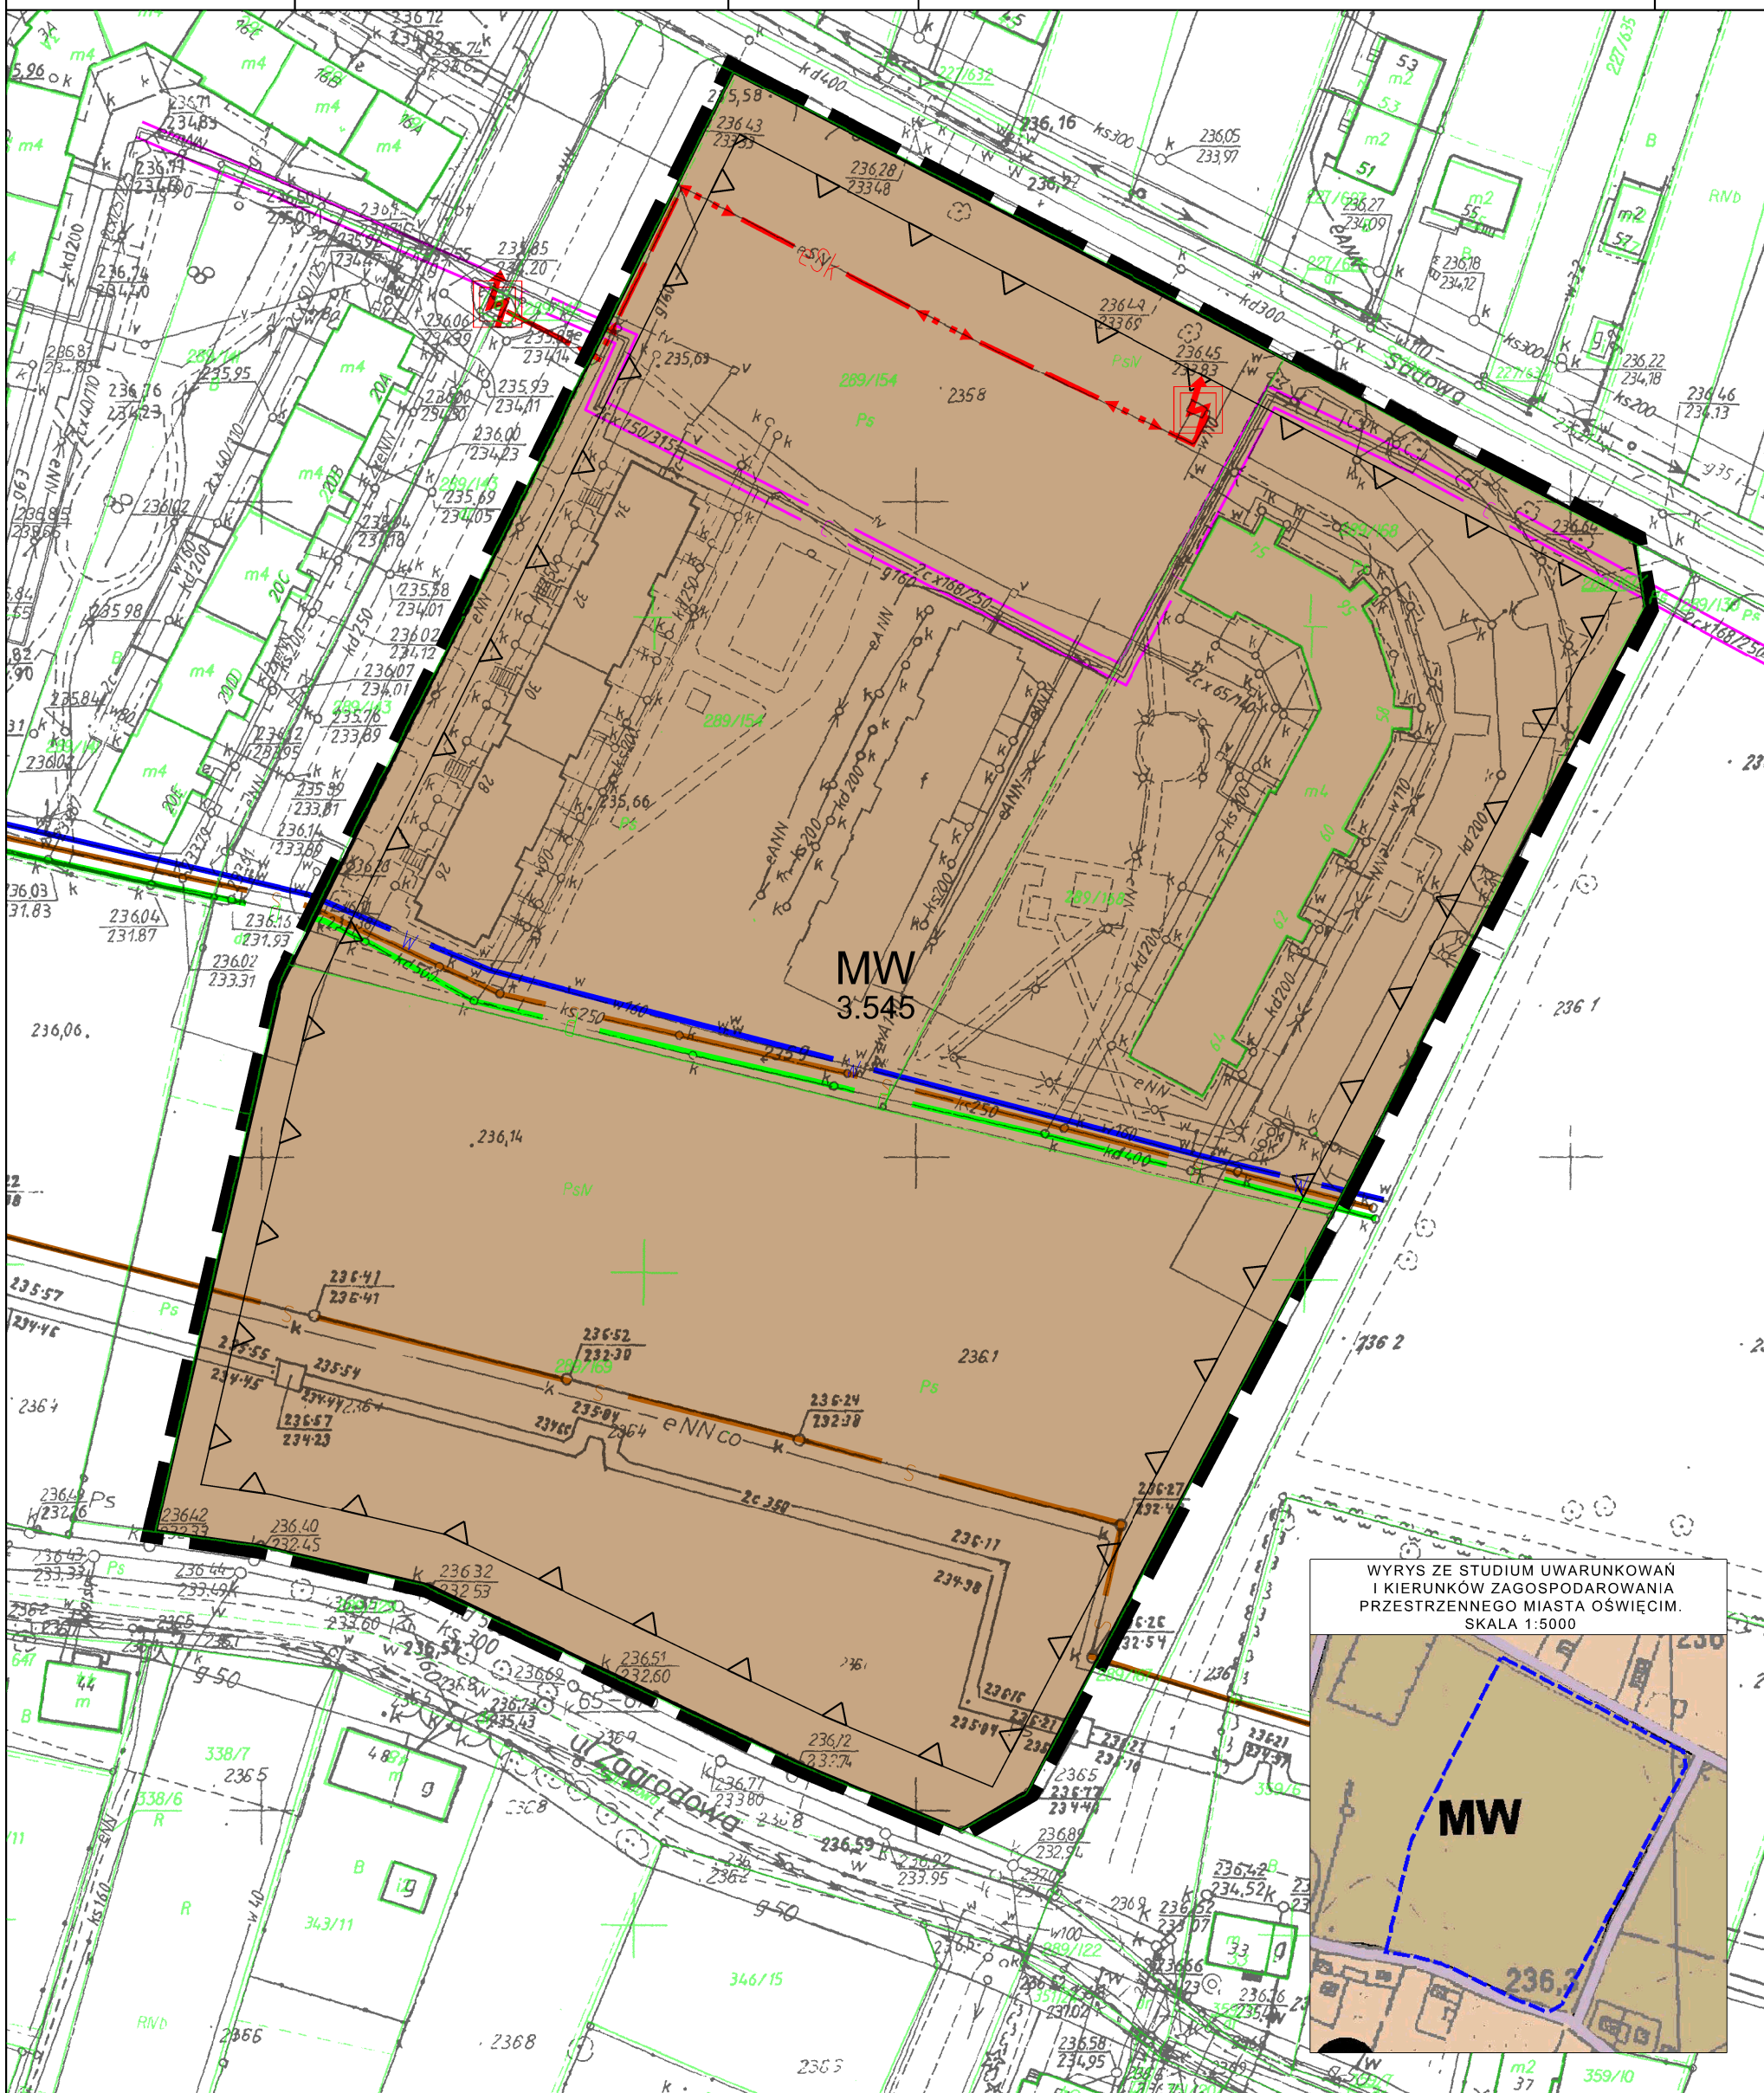

WYRYS ZE STUDIUM UWARUNKOWAŃ I KIERUNKÓW ZAGOSPODAROWANIA PRZESTRZENNEGO MIASTA OŚWIECIM. SKALA 1:5000

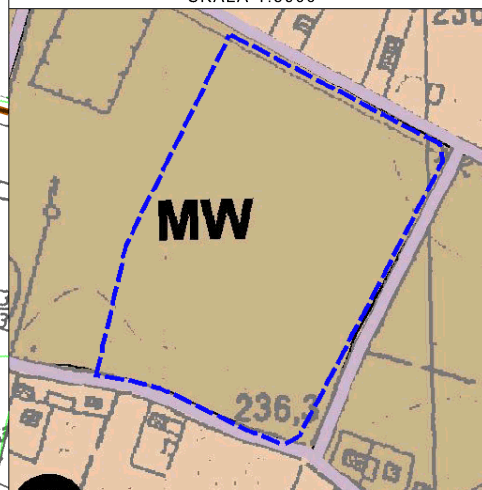

LEGENDA:

OBOWIAZUJĄCE USTALENIA PLANU.

- Granica obszaru objętego planem
- Linia rozgraniczająca tereny
- Nieprzekraczalna linia zabudowy
- MW Teren zabudowy mieszkaniowej wielorodzinnej

ELEMENTY NIE BĄDĄCE USTALENIAMI PLANU.

- Ścieć ciepłownicza
- Ścieć kanalizacyjna sanitarna
- Ścieć kanalizacyjna deszczowa
- Ścieć wodociągowa



ul. Strzegomska 42 / 14, 53-611 Wrocław, Polska
www.geoplan.com.pl, email: info@geoplan.com.pl
tel/fax: (+48) 71 359 09 09, kom. 050 14 75 117, kom. 050 17 29 55
NIP 696 180 17 19, REGON 9319 127 89

INWESTOR: URZĄD MIASTA OŚWIECIM, UL. ZABORSKA 2, 32-600 OŚWIECIM

TEMAT: ZMIANA MIEJSCOWEGO PLANU ZAGOSPODAROWANIA PRZESTRZENNEGO TERENU OSIEDLA STARE STAWY W OŚWIECIMIU

RYSunek: Rysunek planu, zał. nr 1 do Uchwały Nr. LXIX/765/10 Rady Miasta Oświęcim z dnia 30 czerwca 2010 r.

ZESPÓŁ AUTORSKI:
mgr inż. Paweł Czuczawa - nr upr. urb. Z-323 - projektant
mgr inż. Adrian Łuska - nr upr. urb. Z-381 - projektant
mgr inż. arch. Agnieszka Niezabitowska - nr upr. urb. Z-322 - projektant
mgr inż. Katarzyna Matusiak - projektant
mgr inż. Ilona Szarapo - specjalista ds. ochrony środowiska

SKALA: 1:1000

DATA: 30 czerwca 2010 r.