




MIEJSCOWY PLAN ZAGOSPODAROWANIA PRZESTRZENNEGO DLA TERENU POŁOŻONEGO W OŚWIECIMIU W REJONIE ULIC WIĘŹNIÓW OŚWIECIMIA I LEGIONÓW



Wyrys ze „Studium uwarunkowań
i kierunków zagospodarowania przestrzennego miasta Oświęcim”
(przyjętego Uchwałą Nr XLV/733/22 Rady Miasta Oświęcim z dnia 23 lutego 2022 r.)

SKALA 1:10000

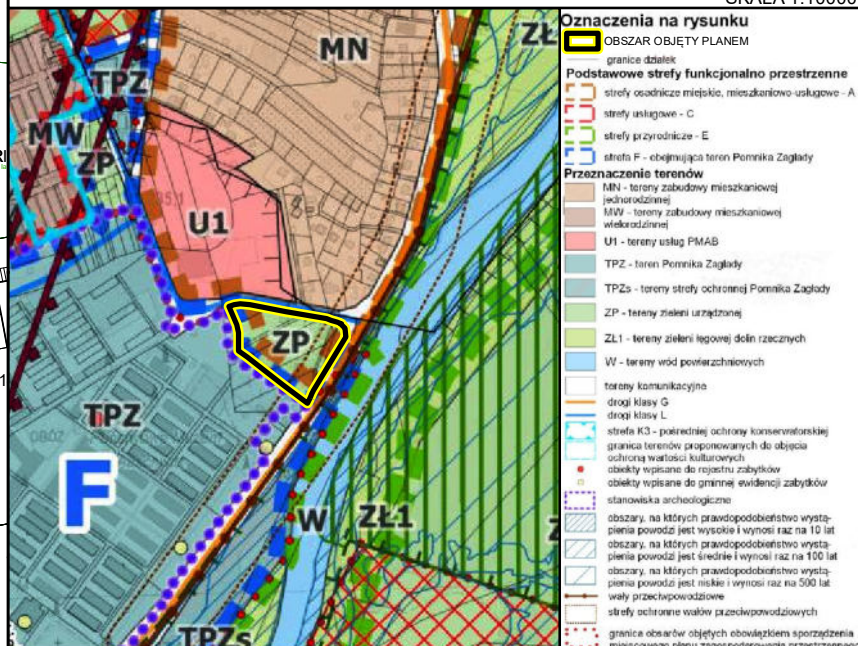


Informacja o układzie współrzędnych oraz o źródle pochodzenia użytego materiału państwowego zasobu geodezyjnego i kartograficznego:
- Układ współrzędnych 2000 strefa 6
- Powiatowy zasób geodezyjny i kartograficzny
(Licencja nr SGG.6642.2.8.2024_1213_P
wydana przez Starostwo Powiatowe w Oświęcimiu)

MIEJSCOWY PLAN
ZAGOSPODAROWANIA
PRZESTRZENNEGO DLA TERENU
POŁOŻONEGO W OŚWIECIMIU W
REJONIE ULIC WIĘŹNIÓW
OŚWIECIMIA I LEGIONÓW

ZAŁĄCZNIK NR 1
DO UCHWAŁY NR
RADY MIASTA OŚWIECIM
Z DNIA R.

PROJEKT (25.01.2024 R.)
do opiniowania i uzgadniania

RYSunek PLANU W SKALI 1:1000

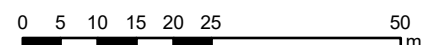

LEGENDA

OBOWIĄZUJĄCE USTALENIA PLANU:

- GRANICE OBSZARU OBJĘTEGO PLANEM
- LINIE ROZGRANICZAJĄCE
- 1KOG-KOP-ZP SYMBOL TERENU
- NIEPRZEKRACZALNE LINIE ZABUDOWY
- 6 LINIE WYMIAROWE W METRACH

PRZEZNACZENIE TERENÓW:

- KOG-KOP-ZP TEREN GARAŻU LUB PARKINGU LUB ZIELENI URZĄDZONEJ
- ZP TEREN ZIELENI URZĄDZONEJ

OZNACZENIA GRAFICZNE WYNIKAJĄCE Z PRZEPISÓW ODRĘBNYCH:

- obszar położony w granicach udokumentowanego złoża węgla kamiennego „CZECZOT-WSCHÓD” NR 1601
- GRANICA STREFY OCHRONNEJ POMNIKA ZAGŁADY – POMNIKA MĘCZEŃSTWA W OŚWIECIMIU
- STREFA OCHRONNA WAŁU PRZECIWPOWODZIOWEGO O SZEROKOŚCI 50 M

INFORMACYJNE OZNACZENIE PLANU:

- (1,00) PRZYBLIŻONA POWIERZCHNIA TERENU W HEKTARACH