

ZAŁ. NR 1 DO UCHWAŁY NR XV/243/11 RADY MIASTA OŚWIECIM Z DNIA 30 LISTOPADA 2011 ROKU

1. USTALENIA FORMALNE

- ## 1. USTALENIA FORMALNE

GRANICA OBSZARU OBJĘTEGO PLANEM STANOWIĄCA ZARAZEM GRANICĘ STREFY
OCHRONNEJ POMNIKA MĘCZENSTWA W OŚWIECIMIU

LINIE ROZGRANICZAJĄCE - WYZNACZAJĄCE TERENY O RÓŻNYM PRZEZNACZENIU
LUB RÓŻNYCH ZASADACH ZAGOSPODAROWANIA

NIEPRZEKRACZALNE LINIE ZABUDOWY

- ## 2. OZNACZENIA TERENÓW O RÓŻNYM PRZEZNACZENIU

TERENY POMNIKA MĘCZEŃSTWA W OŚWIECIMIU

TERENY ZABUDOWY USŁUGOWEJ - USŁUGI KOMERCYJNE

TERENY ZABUDOWY MIESZKANIOWEJ JEDNORODZINNEJ

TERENY ZIELENI PARKOWEJ

TERENY ZIELENI NIEURZĄDZONEJ

TERENY UJĘCIA WODY

TERENY DRÓG PUBLICZNYCH - DROGA GŁÓWNA

TERENY DRÓG PUBLICZNYCH - DROGI LOKALNE

3. ELEMENTY INFORMACYJNE WYNIKAJĄCE Z POLITYKI PRZESTRZENNEJ MIASTA ORAZ PRZEPISÓW ODREBNYCH - NIE BĄDĄCE USTALENIAMI PLANU



ZZ - OBSZAR BEZPOŚREDNIEGO ZAGROŻENIA POWODZIĄ

STREFA OCHRONY BEZPOŚREDNIEJ UJĘCIA WODY

STREFA OCHRONY POŚREDNIEJ UJĘCIA WODY

PAS OCHRONNY OD WĄŁU PRZECIWPOWODZIOWEGO RZECI SOŁY

TRASA ROWEROWA - ISTNIEJĄCA

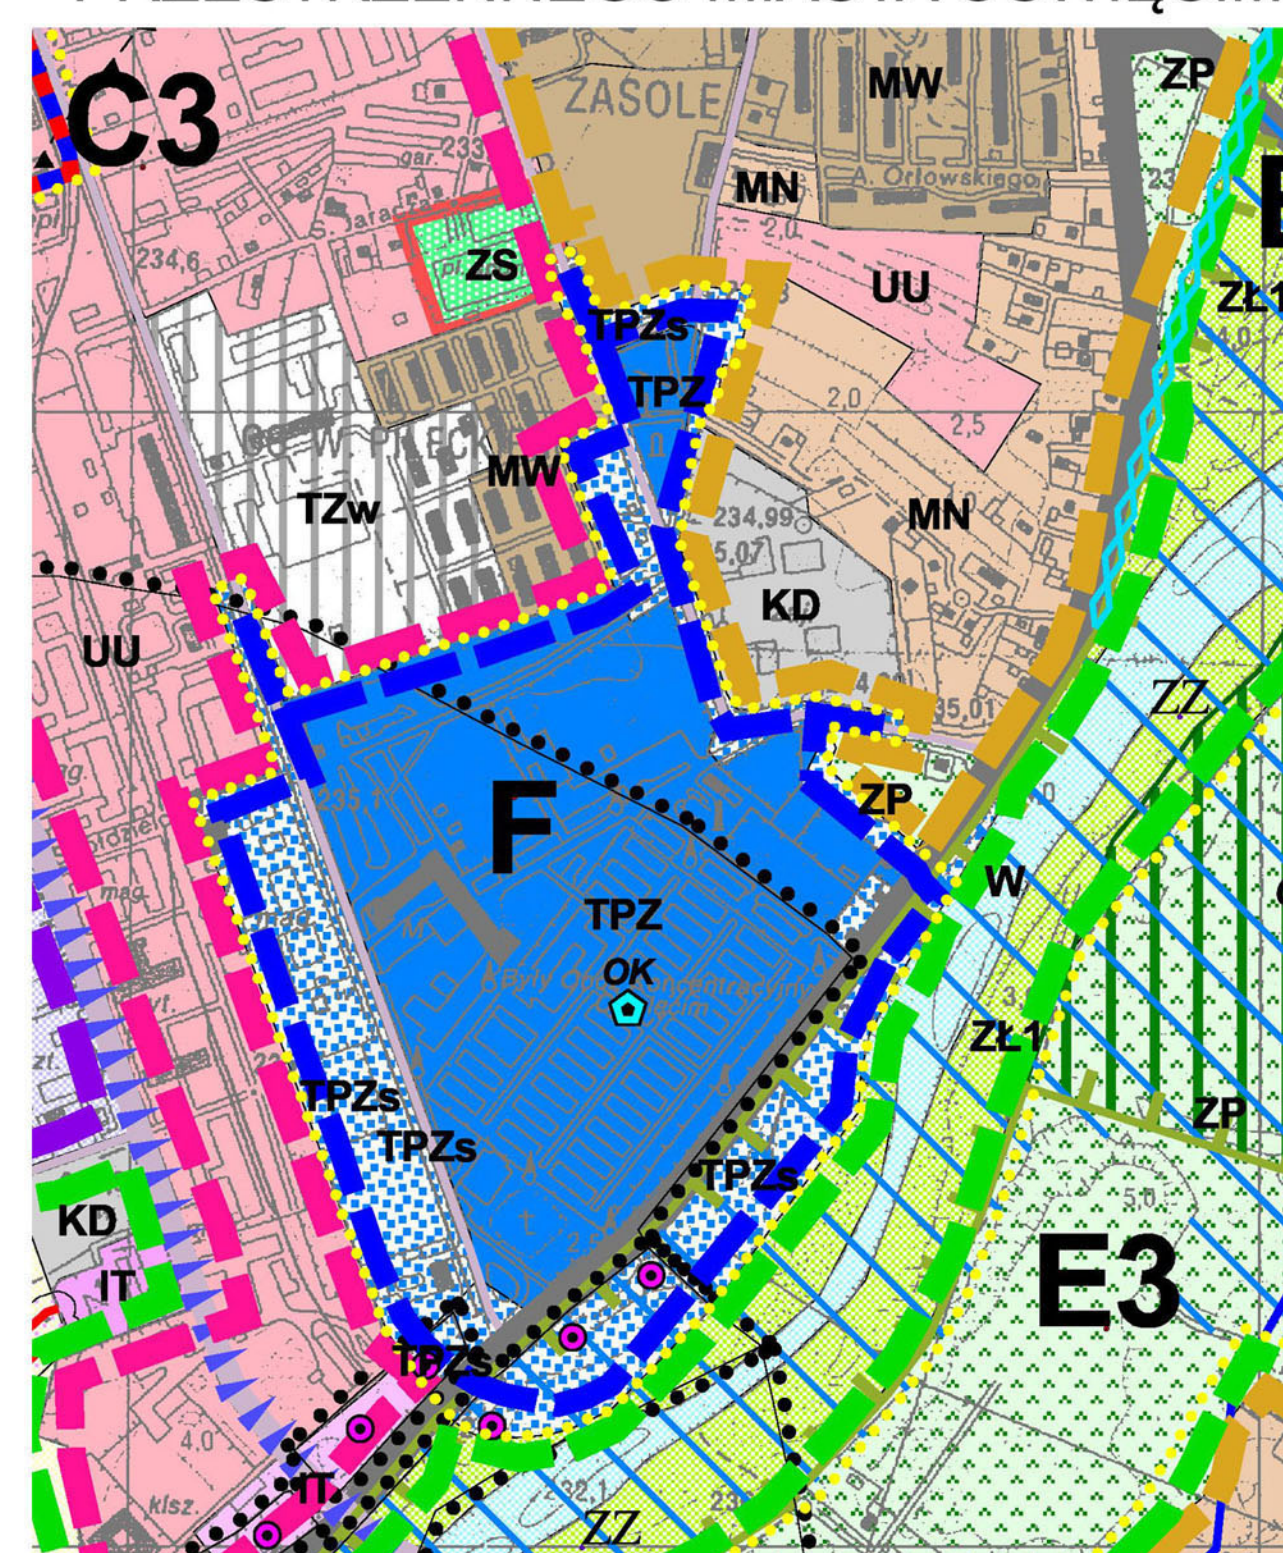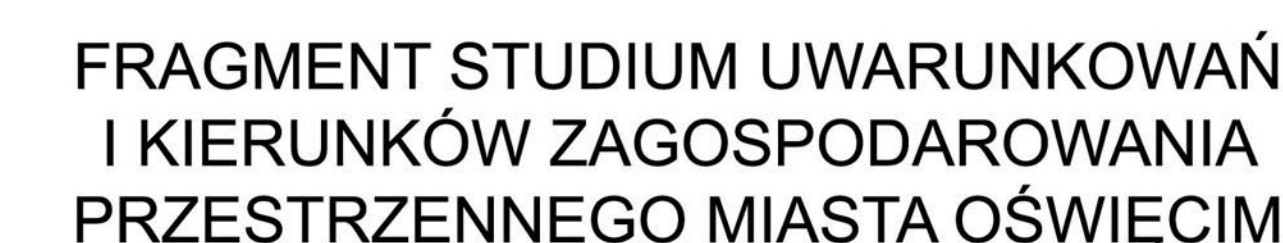

GLÓWNY PROJEKTANT	MGR INŻ. ARCH. ANDRZEJ ZASTAWNIK
JEDNOSTKA PROJEKTOWA	ARCHITEKTONICZNO-URBANISTYCZNA PRACOWNIA M.A.M. 30-047 KRAKÓW UL. CHOPINA 12/15
LISTOPAD 2011 r.	