


[illegible]

- | | |
|---|----|
| Sieć kablowa wysokiego napięcia | ←→ |
| Gazociąg wysokiego ciśnienia: 1,6-10MPa | ↔ |
| Sieć telekomunikacyjna | t |
| Sieć kanalizacji sanitarnej | s |
| Sieć kanalizacji deszczowej | d |
| Sieć wodociągowa rozdzielcza | w |
| Sieć wodociągowa główna | wg |

- OBOWIAZUJĄCE USTALENIA PLANU
- Granica obszaru objętego planem
- Linia rozgraniczająca tereny
- Nieprzekraczalna linia zabudowy
- Teren komunikacji samochodowej z równoważną zabudową użytkową
- Granica strefy ochronnej gazociągów
- ELEMENTY NIE BĘDĄCE USTALENIAMI PLANU
- Sieć ciepłownicza

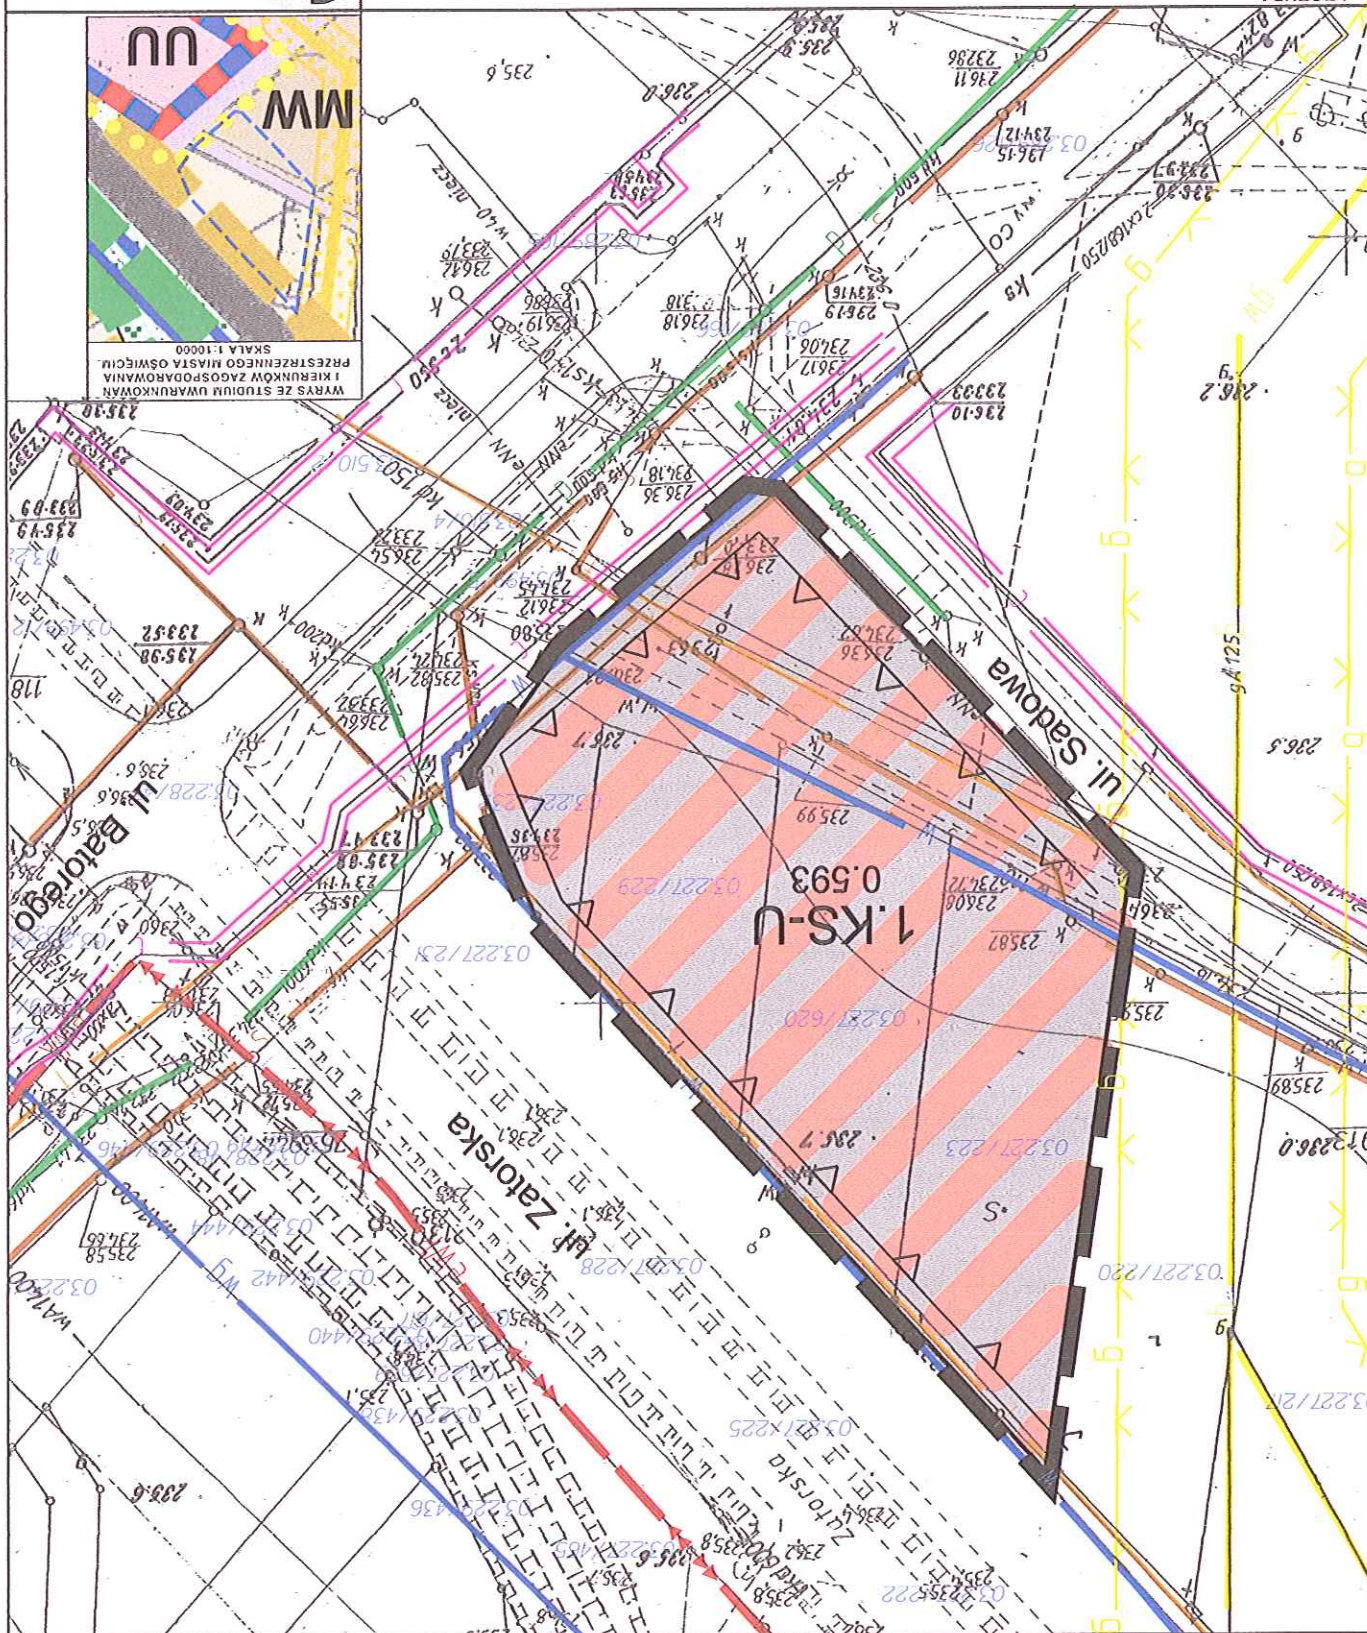

Skala 1:1000



ZMIANA MIEJSCOWEGO PLANU ZAGOSPODAROWANIA
PRZESTRZENNEGO
OSIEDLA STARE STAWY W OŚWIECIMIU DLA TERENU
LEŻĄCEGO PRZY SKRZYŻOWANIU ULIC SADOWEJ,
ZATORSKIEJ I BATOREGO

ARK. NR. 01