



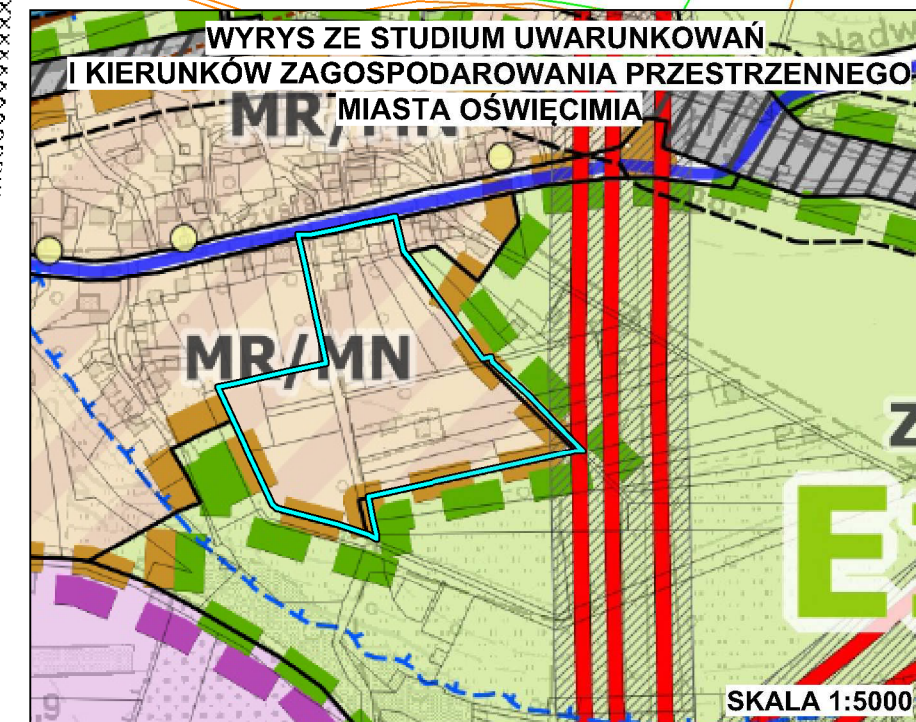

MIEJSCOWY PLAN ZAGOSPODAROWANIA PRZESTRZENNEGO MIASTA OŚWIĘCIM DLA TERENU POŁOŻONEGO W OŚWIĘCIMIU PRZY UL. ZWYCIĘSTWA

SKALA 1:1000

0 30 60
metrów

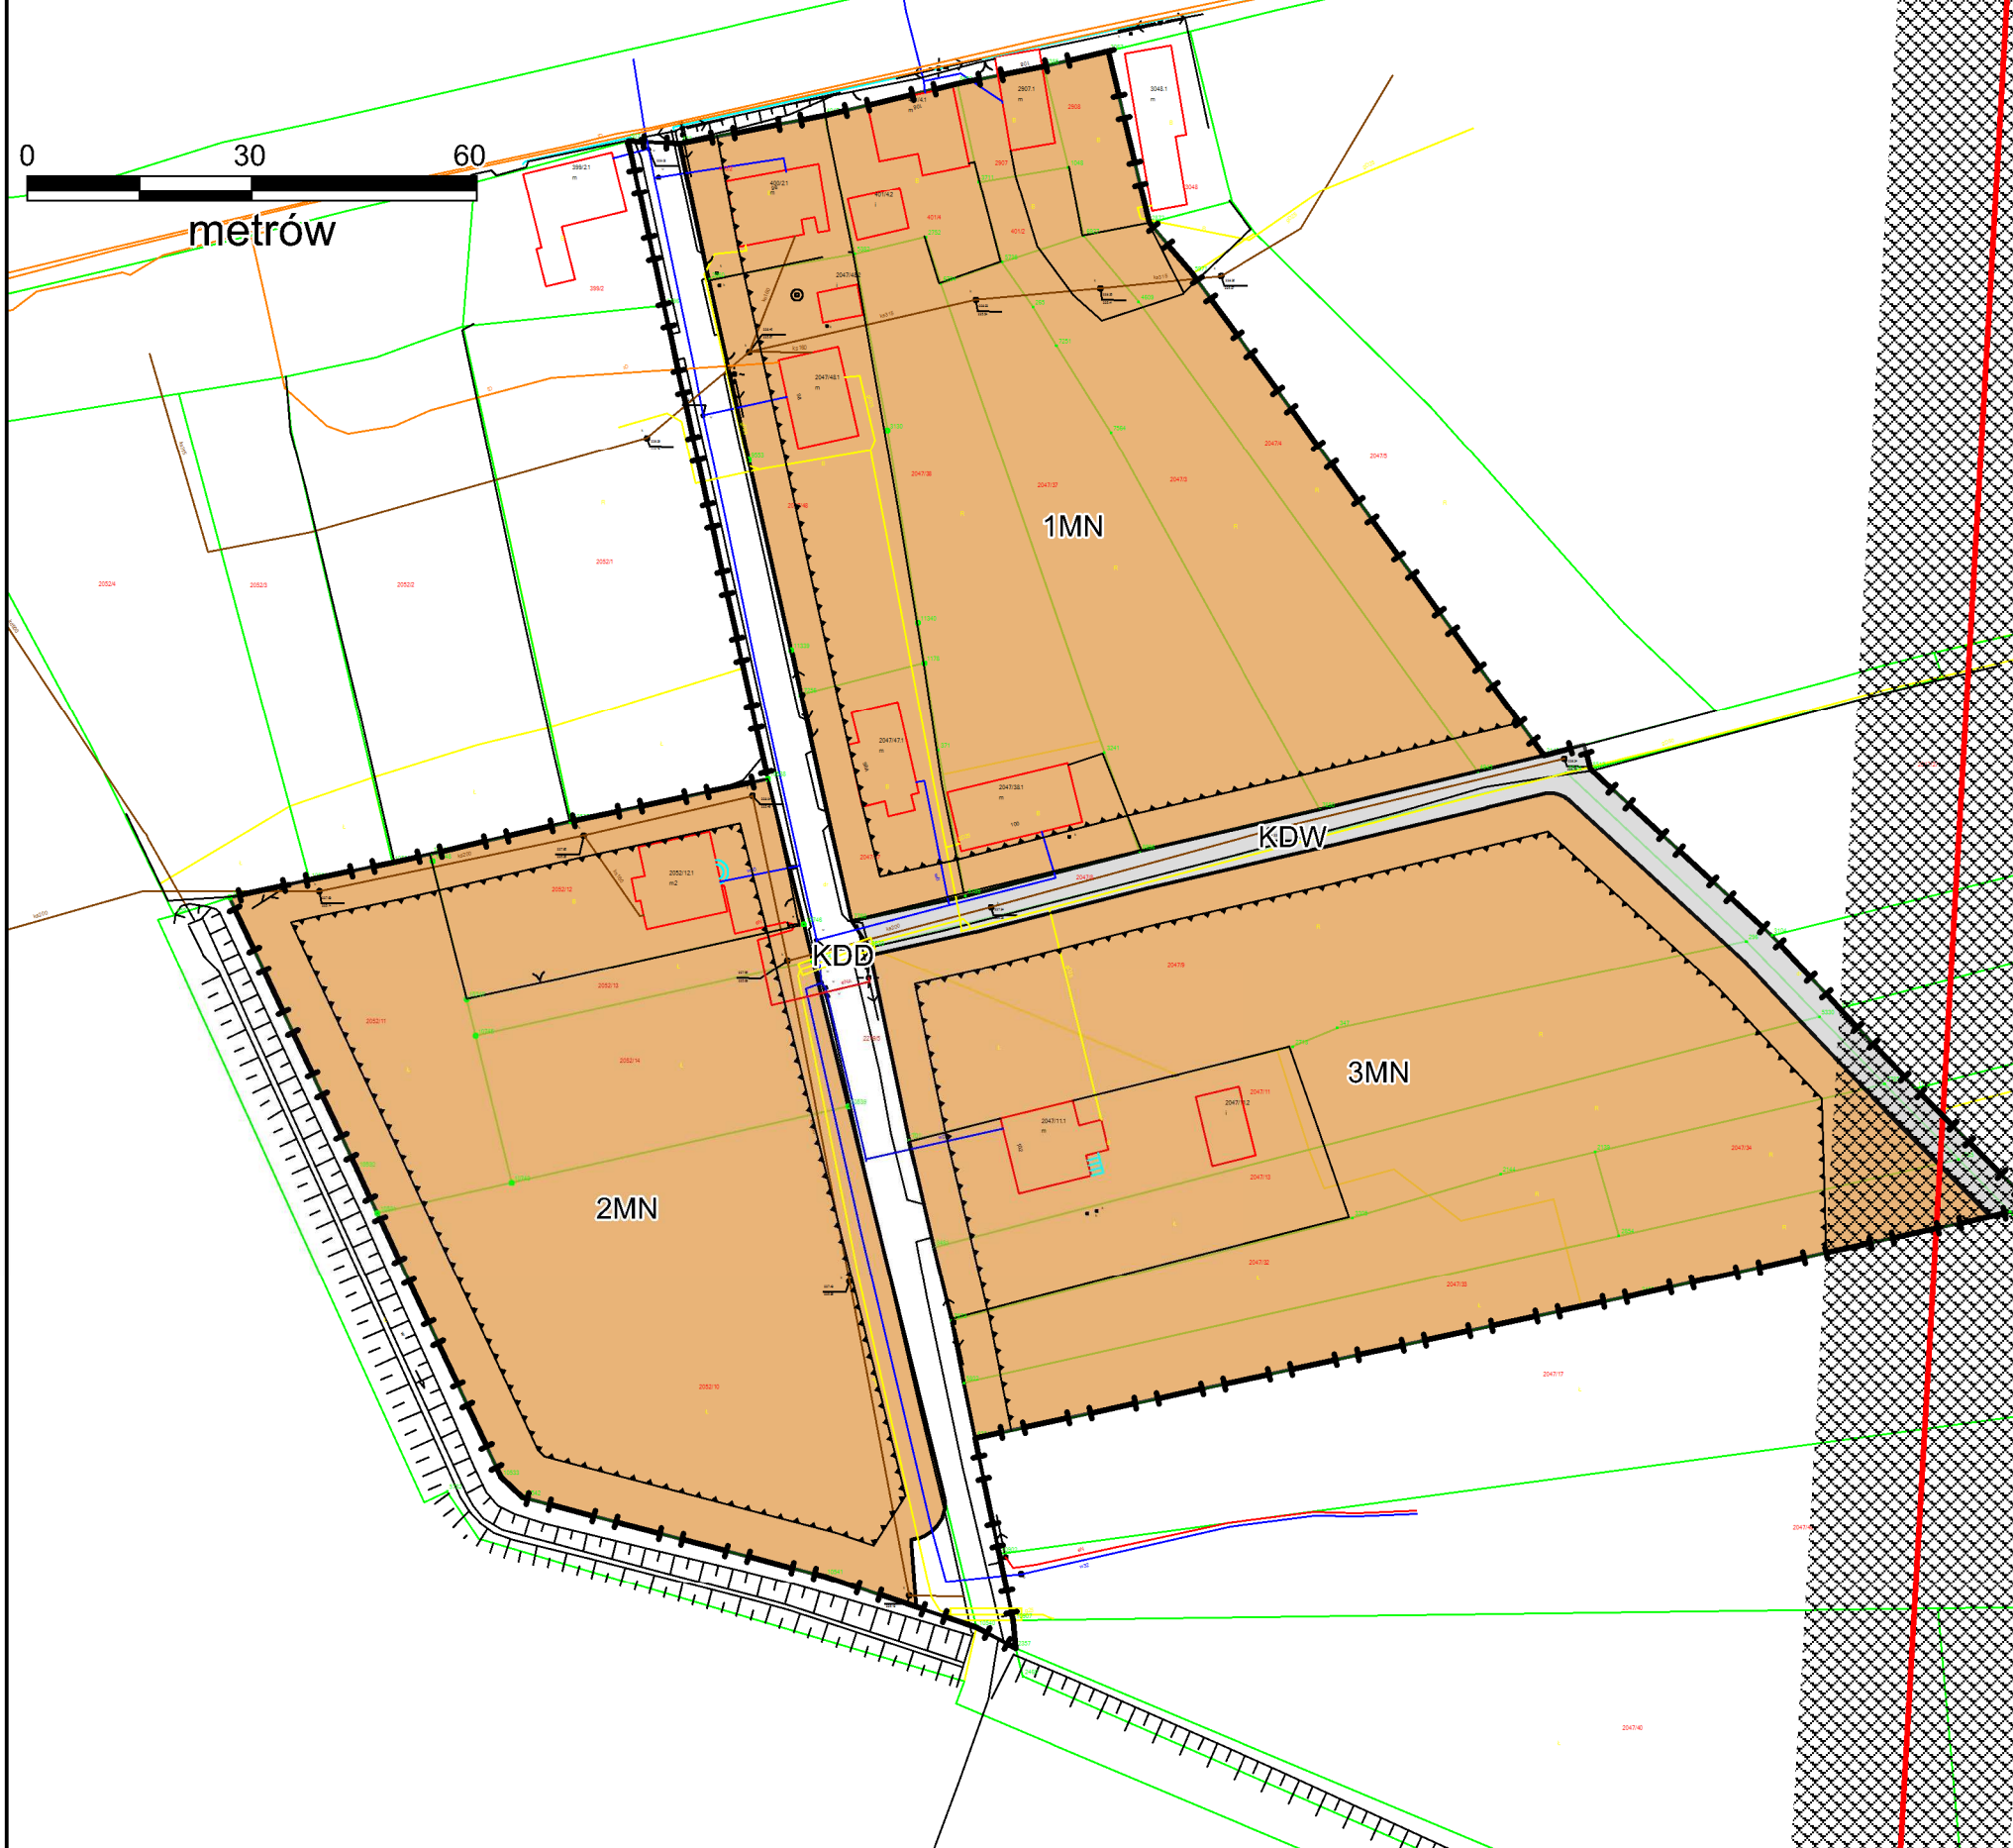

LEGENDA

USTALENIA PLANU

- granica obszaru objętego planem
- linie rozgraniczające tereny o różnym przeznaczeniu lub różnych zasadach zagospodarowania
- nieprzekraczalna linia zabudowy
- MN - tereny zabudowy mieszkaniowej jednorodzinnej
- KDD - teren publicznej drogi dojazdowej
- KDW - teren drogi wewnętrznej

INFORMACJE

- napowietrzna linia elektroenergetyczna WN
- strefa ochronna sieci infrastruktury technicznej

Cały obszar objęty opracowaniem znajduje się w granicach złoża węgla kamiennego "Oświęcim - Polanka"



MIEJSCOWY PLAN ZAGOSPODAROWANIA PRZESTRZENNEGO
MIASTA OŚWIĘCIM DLA TERENU
POŁOŻONEGO W OŚWIĘCIMIU PRZY UL. ZWYCIĘSTWA

RYSUNEK PLANU

ZAŁĄCZNIK NR 1
DO UCHWAŁY NR XXXIII/625/17 RADY MIASTA OŚWIĘCIM Z DNIA 29 MARCA 2017 R.

opracowanie: pro-FORMA s.c., e-mail: biuro@profa.com.pl