

**UCHWAŁA NR XLIX/957/18
RADY MIASTA OŚWIĘCIM**

z dnia 23 maja 2018 r.

w sprawie przystąpienia do sporządzenia zmiany "miejscowego planu zagospodarowania przestrzennego dla terenu położonego w Oświęcimiu pomiędzy ul. Pod Borem a granicą planu miejscowego zagospodarowania przestrzennego uchwalonego uchwałą nr L/510/05 Rady Miasta Oświęcim z dnia 26 października 2005 r."

Na podstawie art. 18 ust. 2 pkt 15 ustawy z dnia 8 marca 1990 r. o samorządzie gminnym (t.j. Dz. U. z 2017 r. poz. 1875 z późn. zm.) i art. 27 w związku z art. 14 ustawy z dnia 27 marca 2003 r. o planowaniu i zagospodarowaniu przestrzennym (t.j. Dz. U. z 2017 r. poz. 1073 z późn. zm.) - **Rada Miasta Oświęcim postanawia:**

§ 1. 1. Przystąpić do sporządzenia zmiany "miejscowego planu zagospodarowania przestrzennego dla terenu położonego w Oświęcimiu pomiędzy ul. Pod Borem a granicą planu miejscowego zagospodarowania przestrzennego uchwalonego uchwałą nr L/510/05 Rady Miasta Oświęcim z dnia 26 października 2005 r." - uchwalonego uchwałą Nr XXXIII/626/17 Rady Miasta Oświęcim z dnia 29 marca 2017 r. - w zakresie ustaleń tekstowych uchwały.


2. Obszar objęty zmianą planu określa załącznik graficzny nr 1 do niniejszej uchwały.

§ 2. Wykonanie uchwały zleca się Prezydentowi Miasta Oświęcim.

§ 3. Uchwała wchodzi w życie z dniem podjęcia.


Przewodniczący Rady
Piotr Hertig
Piotr Hertig

ZMIANA MIEJSCOWEGO PLANU ZAGOSPODAROWANIA PRZESTRZENNEGO
 MIASTA OŚWIĘCIM DLA TERENU POŁOŻONEGO W OŚWIĘCIMIU POMIĘDZY UL. POD BOREM
 A GRANICĄ MIEJSCOWEGO PLANU ZAGOSPODAROWANIA PRZESTRZENNEGO
 UCHWALONEGO UCHWAŁĄ NR L/510/05 RADY MIASTA OŚWIĘCIM Z DNIA 26 PAŹDZIERNIKA 2005 R.

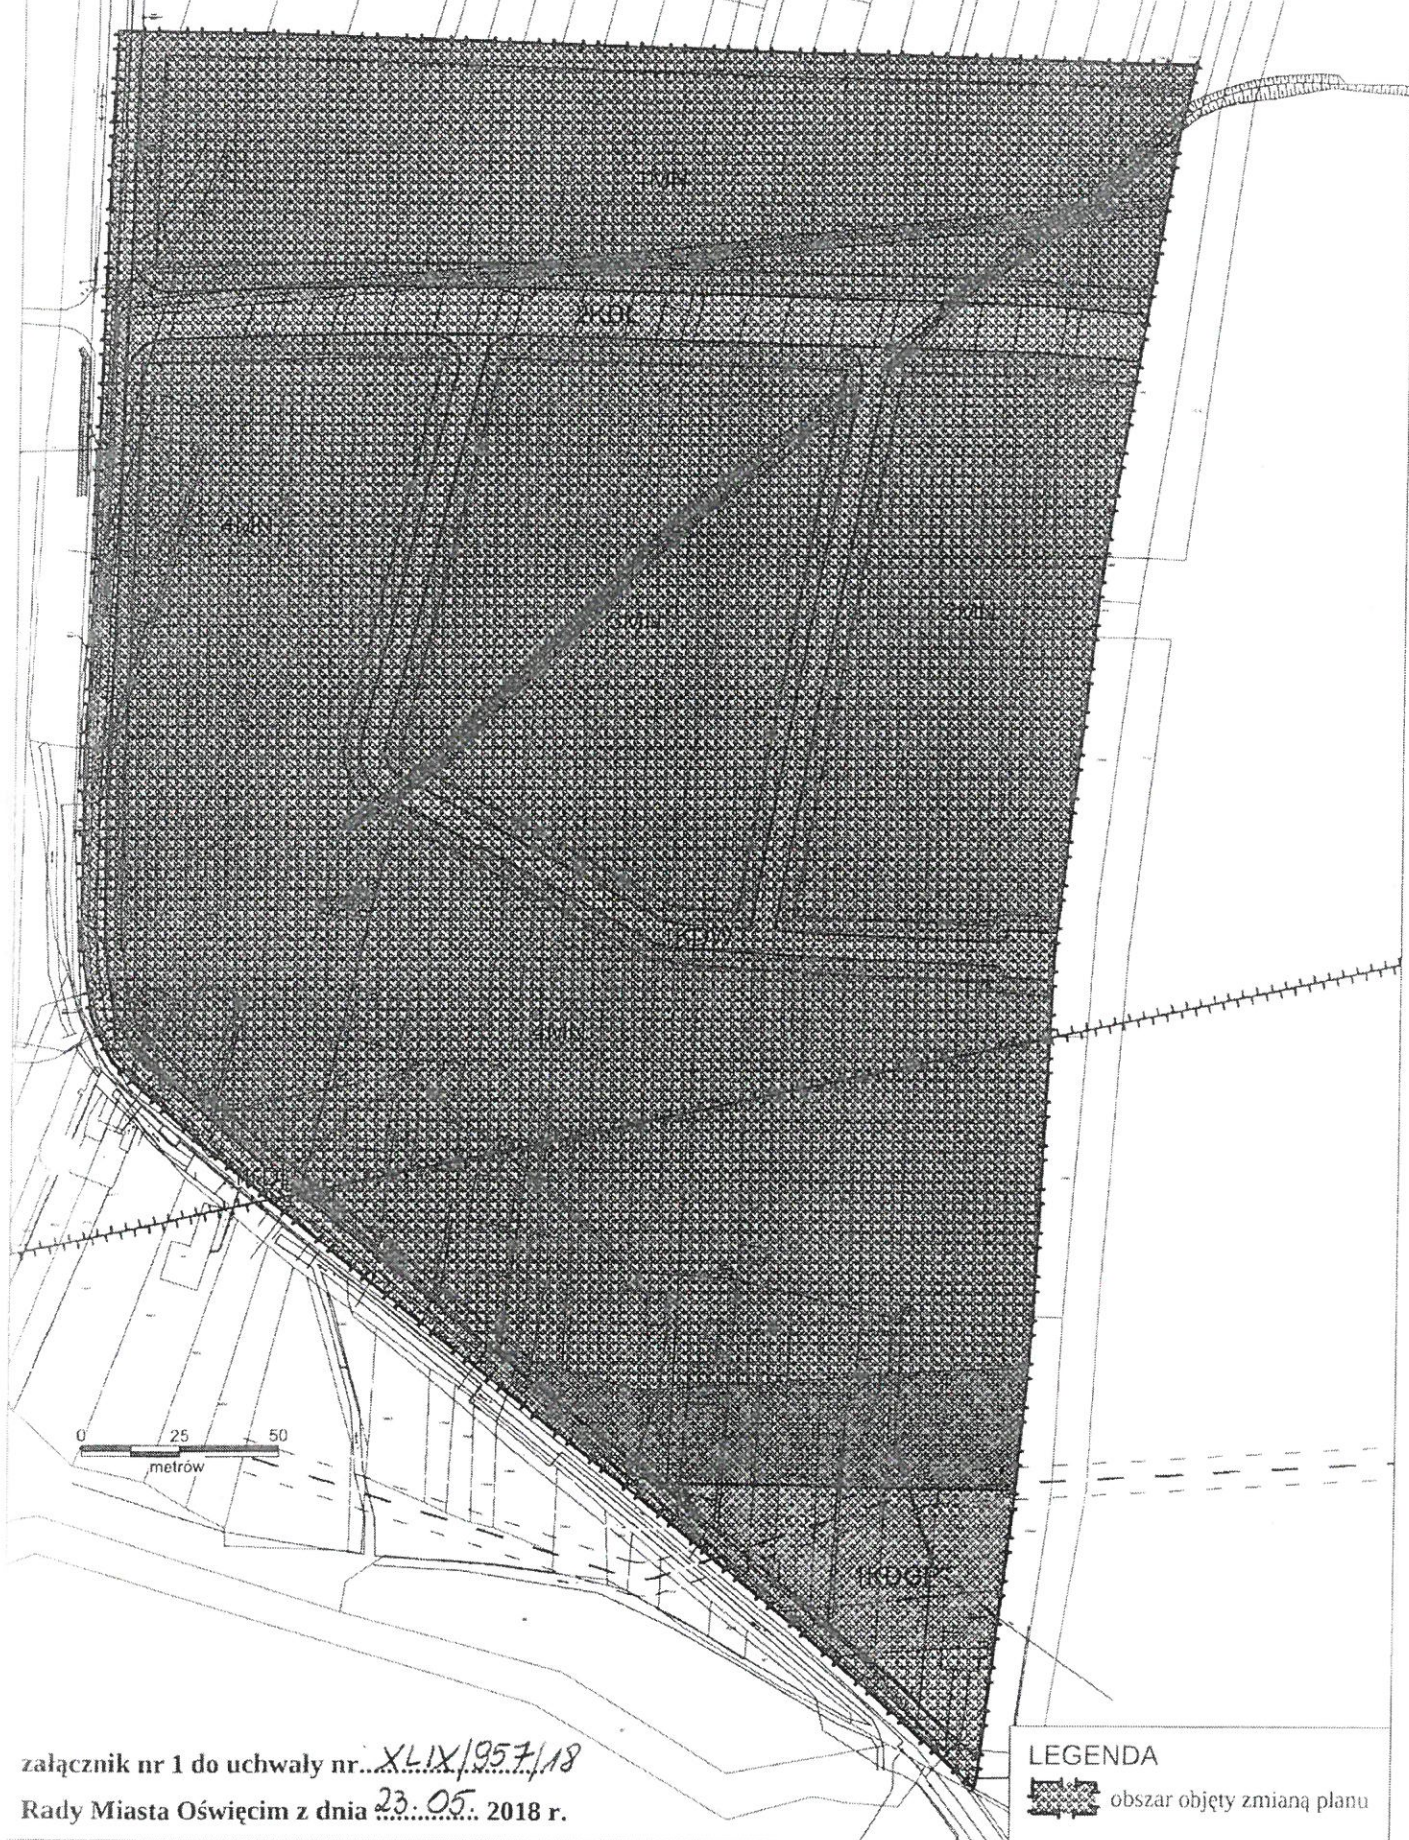

załącznik nr 1 do uchwały nr... XLIX/957/18
 Rady Miasta Oświęcim z dnia 23.05 2018 r.

LEGENDA

 obszar objęty zmianą planu