

UCHWAŁA NR XLV/860/18

RADY MIASTA OŚWIĘCIM

z dnia 31 stycznia 2018 r.

w sprawie przystąpienia do sporządzenia zmiany "miejscowego planu zagospodarowania przestrzennego dla całego obszaru miasta Oświęcimia w granicach administracyjnych z wyłączeniem obszaru w rejonie ul. Zatorskiej, Zaborskiej, Batorego i Królowej Jadwigi a także obszarów, dla których znajdują się w opracowaniu oraz obowiązują miejscowe plany zagospodarowania przestrzennego".

Na podstawie art. 18 ust. 2 pkt 15 ustawy z dnia 8 marca 1990 r. o samorządzie gminnym (t.j. Dz. U. z 2017r. poz. 1875 z późn. zm.) i art. 27 w związku z art. 14 ustawy z dnia 27 marca 2003 r. o planowaniu i zagospodarowaniu przestrzennym (t.j. Dz. U. z 2017 r. poz. 1073 z późn. zm.), **Rada Miasta Oświęcim postanawia:**

§ 1. 1. Przystąpić do sporządzenia zmiany "miejscowego planu zagospodarowania przestrzennego dla całego obszaru miasta Oświęcimia w granicach administracyjnych z wyłączeniem obszaru w rejonie ul. Zatorskiej, Zaborskiej, Batorego i Królowej Jadwigi a także obszarów, dla których znajdują się w opracowaniu oraz obowiązują miejscowe plany zagospodarowania przestrzennego" (tekst jednolity uchwała Nr XXXIV/644/13 Rady Miasta Oświęcim z dnia 27 marca 2013 r. ogłoszona w Dzienniku Urzędowym Województwa Małopolskiego z dnia 24 maja 2013 r. poz. 3675) – w zakresie ustaleń tekstowych uchwały dotyczących jednostki planistycznej 2B 4ZP.

2. Rysunek planu nie ulegnie zmianie.


3. Granice obszaru objętego uchwałą przedstawione zostały na załączniku graficznym nr 1 do niniejszej uchwały.

§ 2. Wykonanie uchwały zleca się Prezydentowi Miasta Oświęcim.

§ 3. Uchwała wchodzi w życie z dniem podjęcia.

Przewodniczący Rady
Piotr Hertig

Załącznik Nr 1
 DO UCHWAŁY Nr XLVI/860/18
 Rady Miasta Oświęcim z dnia 31.01.2018r.
 - granice z opracowania planu miejscowego

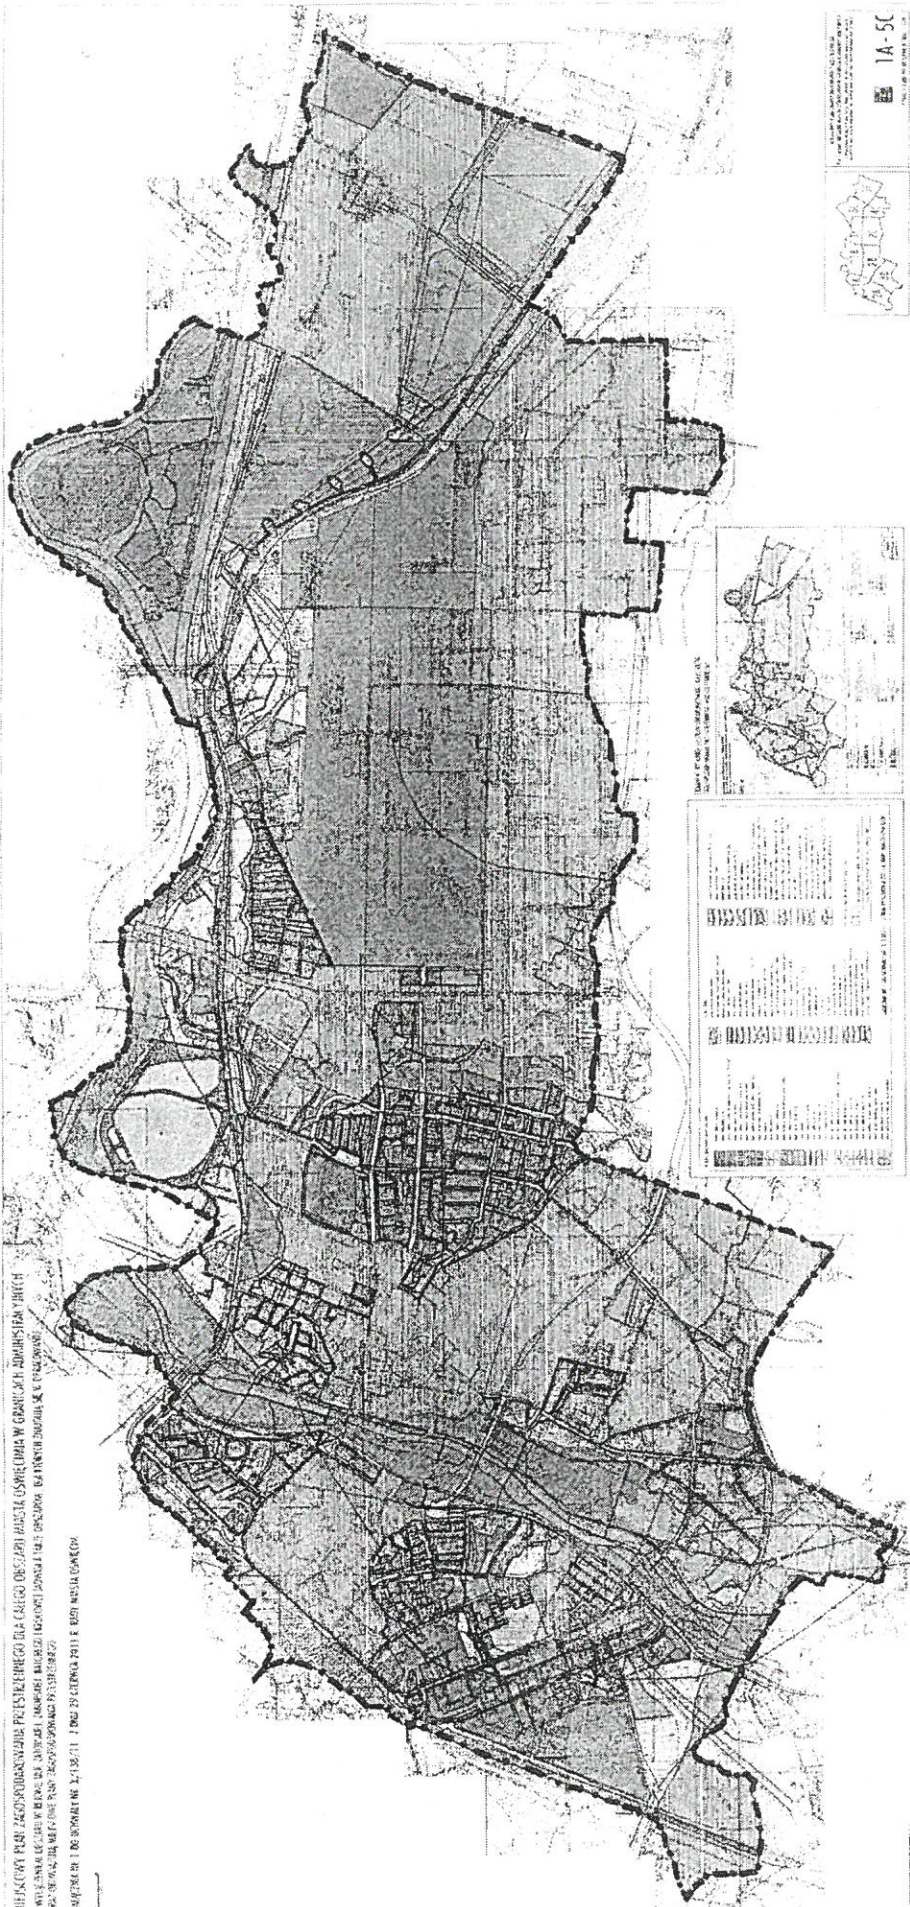

Przewodniczący Rady
Piotr Hertig