


STUDIUM UWARUNKOWAŃ I KIERUNKÓW ZAGOSPODAROWANIA PRZESTRZENNEGO MIASTA OŚWIECIMIA

KIERUNKI ROZWOJU SIECI INFRASTRUKTURY ZAOPATRZENIE W WODĘ, ODPROWADZANIE I OCZYSZCZANIE ŚCIEKÓW



ZAŁĄCZNIK NR ... DO UCHWAŁY NR ...
RADY MIASTA OŚWIECIM Z DNIA ...

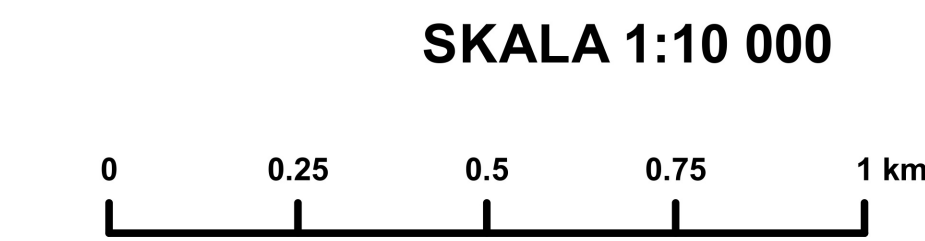

Oznaczenia na rysunku

- granica gminy
- granice działek
- Sieć wodociągowa**
 - magistrala wodociągowa Krak
 - sieć wodociągowa
 - hydroformia centralna
 - stacja uzdatniania wody
 - zbiornik wyrównawczy
 - studnie ujęcia wody pitnej Firmy Chemicznej Dwory SA
 - studnie ujęcia wody Zaborze
 - próbné odwierty w ramach ujęcia wody Zaborze
 - studnie ujęcia wody Zasole
 - rów odprowadzający wody opadowe i roztopowe

- granice podstawowych stref funkcjonalno-przestrzennych
- granice terenów o różnym przeznaczeniu
- Sieć kanalizacyjna**
 - deszczowa
 - sanitarna
 - ogólnospławna
 - pompownia ścieków
 - pompownia wód deszczowych
 - Miejsko-Przemysłowa Oczyszczalnia Ścieków
 - strefa ochronna MPOŚ
 - teren oczyszczalni ścieków
- Strefy ochronne ujęć wody**
 - strefa ochrony pośredniej ujęcia Zasole
 - strefa ochrony bezpośredniej ujęcia Zasole
 - strefa ochrony bezpośredniej ujęcia Zaborze

FOSS4G'S CLUSTER SP. Z O.O. z siedzibą w Łodzi, ul. Traktorowa 43 lok. 2, 91-117 Łódź, KRS 0000553941, NIP 947-198-51-70, REGON 361280385; tel. 508-655-541		
STUDIUM UWARUNKOWAŃ I KIERUNKÓW ZAGOSPODAROWANIA PRZESTRZENNEGO MIASTA OŚWIECIMIA		
KIERUNKI ROZWOJU SIECI INFRASTRUKTURY TECHNICZNEJ ZAOPATRZENIE W WODĘ, ODPROWADZANIE I OCZYSZCZANIE ŚCIEKÓW		skala 1 : 10 000
Autorzy opracowania:	mgr inż. arch. Anna Woźnicka mgr Karolina Merk	
Miejsce, data:	Łódź, październik 2020 r.	rys. nr 3