


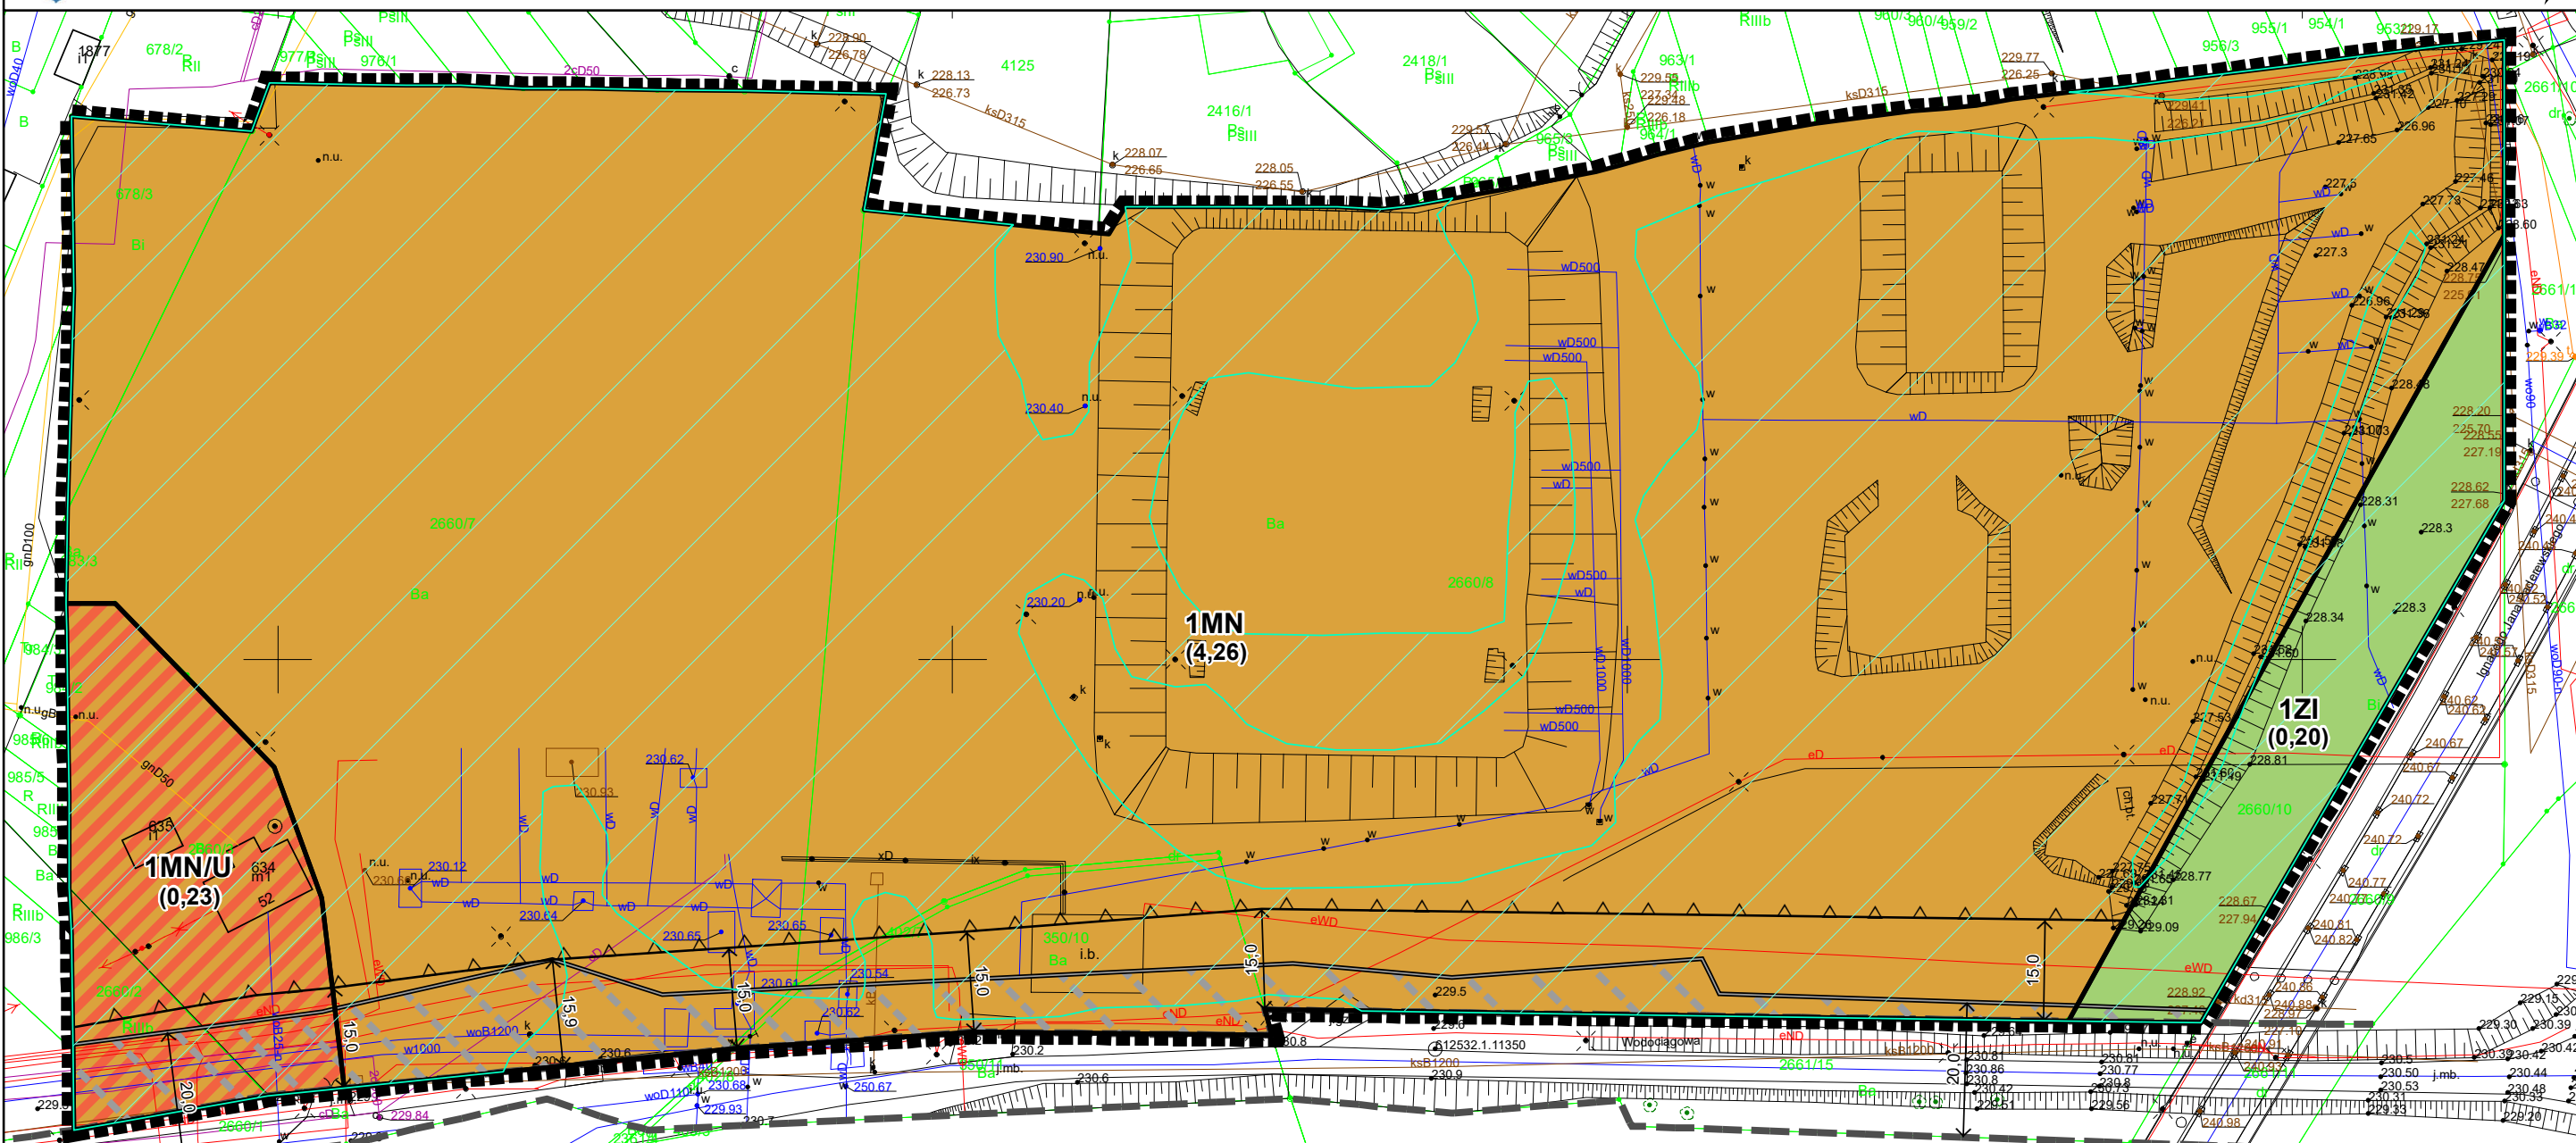


MIEJSCOWY PLAN ZAGOSPODAROWANIA PRZESTRZENNEGO DLA TERENU POŁOŻONEGO W OŚWIECIMU PRZY UL. WODOCIĄGOWEJ



Wyrus ze „Studium uwarunkowań i kierunków zagospodarowania przestrzennego miasta Oświęcim” (przyjętego Uchwałą Rady Miasta Oświęcim Nr XLVI/733/22 z dnia 23.02.2022 r.)

SKALA 1:10000

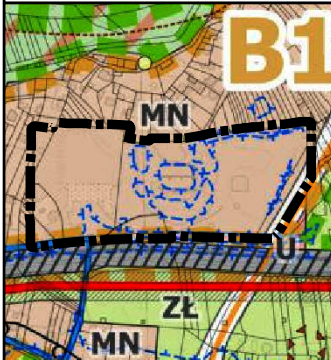

Oznaczenia na rysunku
granicz dzialek
Podstawowe strefy funkcjonalno-przestrzenne
strefy osiedle podmiejskie - B
strefy przyrodnicze - E
Przeznaczenie terenów
MN - tereny zabudowy mieszkaniowej jednorodzinnej
U - tereny usług
UT - tereny usług turystyki i rekreacji
TZk - teren kolejowy TZk
ZL - tereny zieleni nieurządzonej
tereny komunikacyjne
drogi klasy G
drogi klasy L
obszary zagrożone zalaniem w przypadku całkowitego zniszczenia wałów przeciwpowodziowych
osuwiska aktywne okresowo
tereny zamknięte
granice stref ochronnych cmentarzy
napowietrzna linia elektroenergetyczna 220kV
strefa techniczna od napowietrznych linii elektroenergetycznych wysokiego napięcia

LEGENDA

OBOWIĄZUJĄCE USTALENIA PLANU:

GRANICA OBSZARU OBJĘTEGO PLANEM

LINIA ROZGRANICZAJĄCA

1MN SYMBOL TERENU

NIEPRZEKRACZALNA LINIA ZABUDOWY

LINIA WYMIAROWA W METRACH

PRZEZNACZENIE TERENÓW:

- MN TEREN ZABUDOWY MIESZKANIOWEJ JEDNORODZINNEJ
- MN/U TEREN ZABUDOWY MIESZKANIOWEJ JEDNORODZINNEJ, ZABUDOWY USŁUGOWEJ
- ZI TEREN ZIELENI ISOLACYJNEJ

OZNACZENIA GRAFICZNE WYNIKAJĄCE Z PRZEPISÓW ODRĘBNYCH:

- OBSZAR POŁOŻONY W GRANICACH UDOKUMENTOWANEGO ZŁOŻA WĘGLA KAMIENNEGO „OŚWIECIM-POLANKA” NR 1075
- STREFA OCHRONNA OBSZARU KOLEJOWEGO O SZEROKOŚCI 20 M

INFORMACYJNE OZNACZENIA PLANU:

- (0,05) PRZYBLIŻONA POWIERZCHNIA TERENU W HEKTARACH
- OBSZARY NARAŻONE NA ZALANIE W PRZYPADKU CAŁKOWITEGO ZNISZCZENIA WAŁU PRZECIWPOWODZIOWEGO
- DROGA PRZYLEGŁA DO OBSZARU OBJĘTEGO PLANEM

ZAŁĄCZNIK NR 1
DO UCHWAŁY NR L/803/22
RADY MIASTA OŚWIECIM
Z DNIA 22 CZERWCA 2022 R.

RYСУNEK PLANU W SKALI 1:1000

