
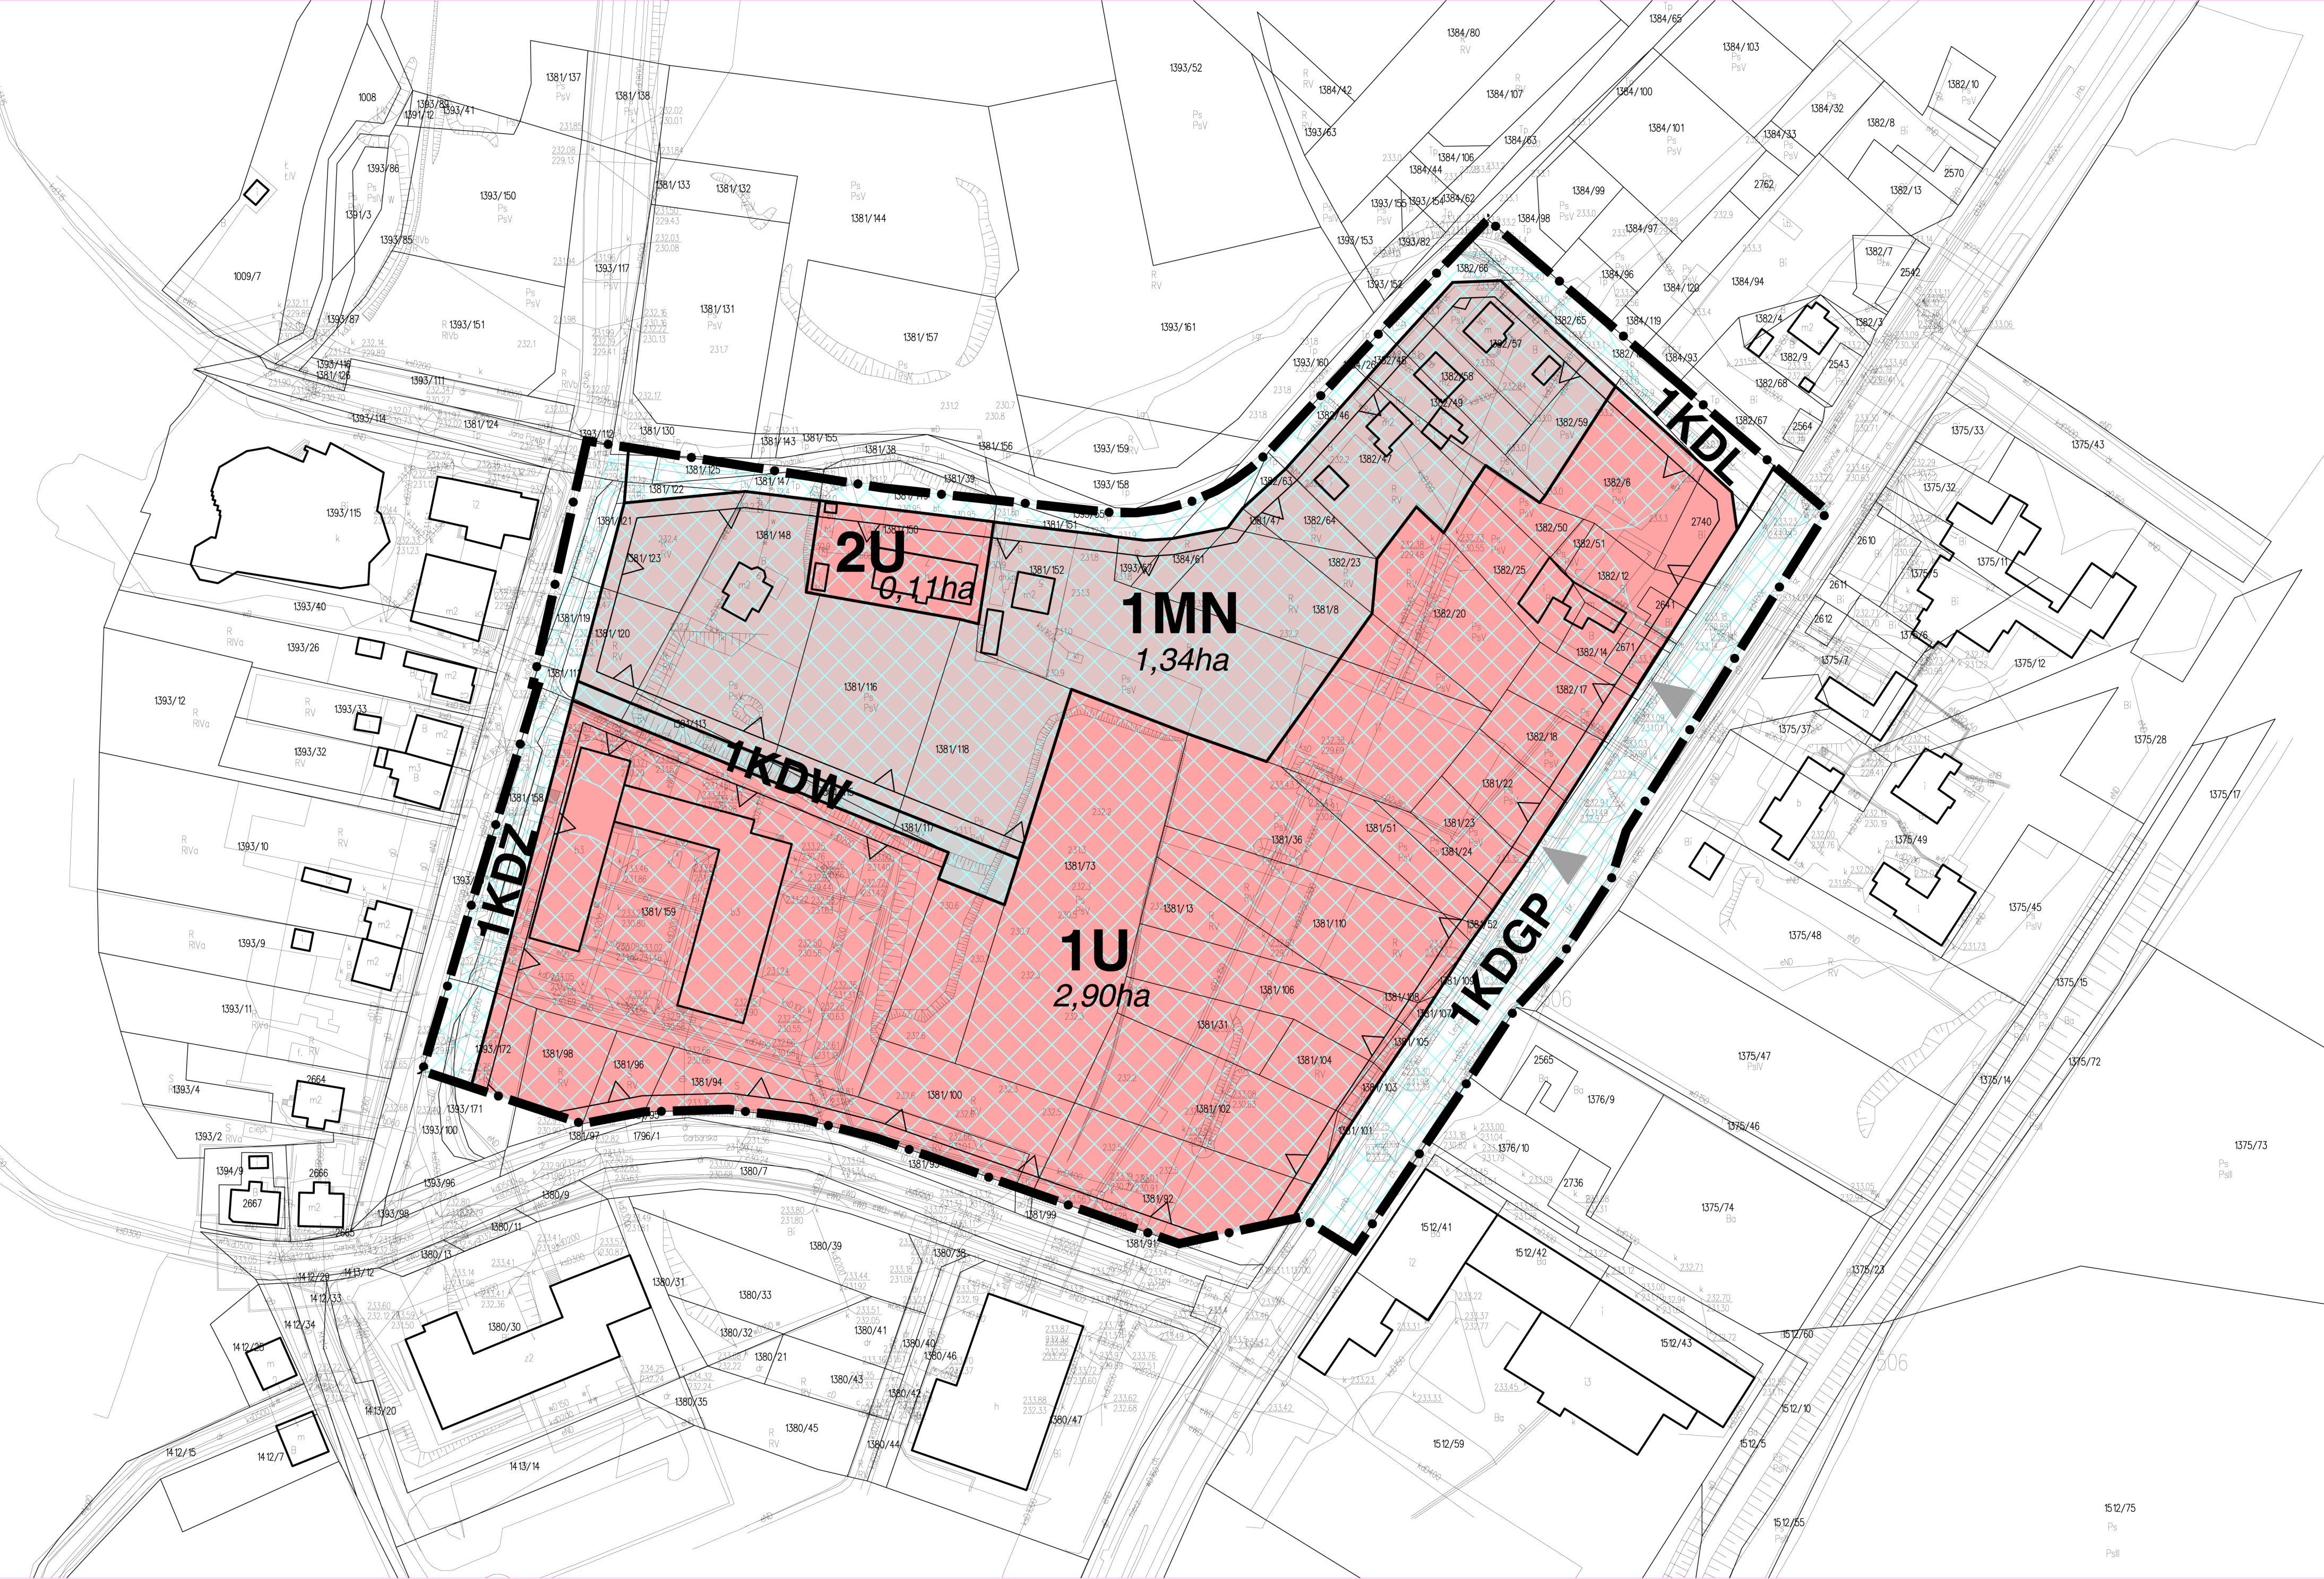


MIEJSCOWY PLAN ZAGOSPODAROWANIA PRZESTRZENNEGO DLA TERENU POŁOŻONEGO W OŚWIECIMIU OGRANICZONEGO ULICAMI: GARBARSKA, KILIŃSKIEGO, CHODNIKI, LEGIONÓW

RYSUNEK PLANU

SKALA 1:1000

ZAŁĄCZNIK NR 1 DO UCHWAŁY NR LII/1000/18
RADY MIASTA OŚWIECIM Z DNIA 29 SIERPNI 2018R.

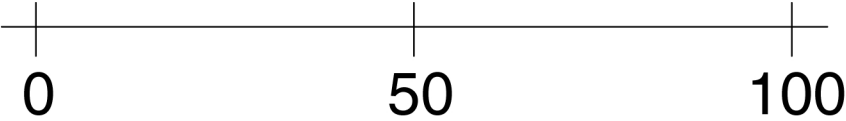

LEGENDA

ELEMENTY RYSUNKU PLANU

- GRANICA OBSZARU OBJĘTEGO PLANEM
POKRYWAJĄCA SIĘ Z LINIĄ ROZGRANICZAJĄCĄ
- LINIE ROZGRANICZAJĄCE
- NIEPRZEKRACZALNE LINIE ZABUDOWY
- U** TERENY ZABUDOWY USŁUGOWEJ
- MN** TEREN ZABUDOWY JEDNORODZINNEJ
- KDGP** TERENY DRÓG PUBLICZNYCH
- DROGA GŁÓWNA RUCHU PRZYSPIESZONEGO
- KDZ** TERENY DRÓG PUBLICZNYCH
- DROGA ZBIORCZA
- KDL** TERENY DRÓG PUBLICZNYCH
- DROGA LOKALNA
- KDW** TERENY DRÓG WEWNĘTRZNYCH
- DROGA WEWNĘTRZNA

ELEMENTY OKREŚLONE PRZEPISAMI I DECYZJAMI ODRĘBNYMI


- OBSZAR NARAŻONY NA ZALANIE W PRZYPADKU
ZNISZCZENIA LUB USZKODZENIA
WAŁU PRZECIWPOWODZIOWEGO RZEKI SOŁY

OBSZAR OBJĘTY PLANEM W CAŁOŚCI POŁOŻONY JEST
W GRANICACH UDOKUMENTOWANEGO ZŁOŻA WĘGLA
KAMIENNEGO "OŚWIECIM-POLANKA"

ELEMENTY INFORMACYJNE

- ISTNIEJĄCE ZJAZDY Z DROGI KDGP

WYRYS ZE STUDIUM UWARUNKOWAŃ I KIERUNKÓW ZAGOSPODAROWANIA PRZESTRZENNEGO MIASTA OŚWIECIM

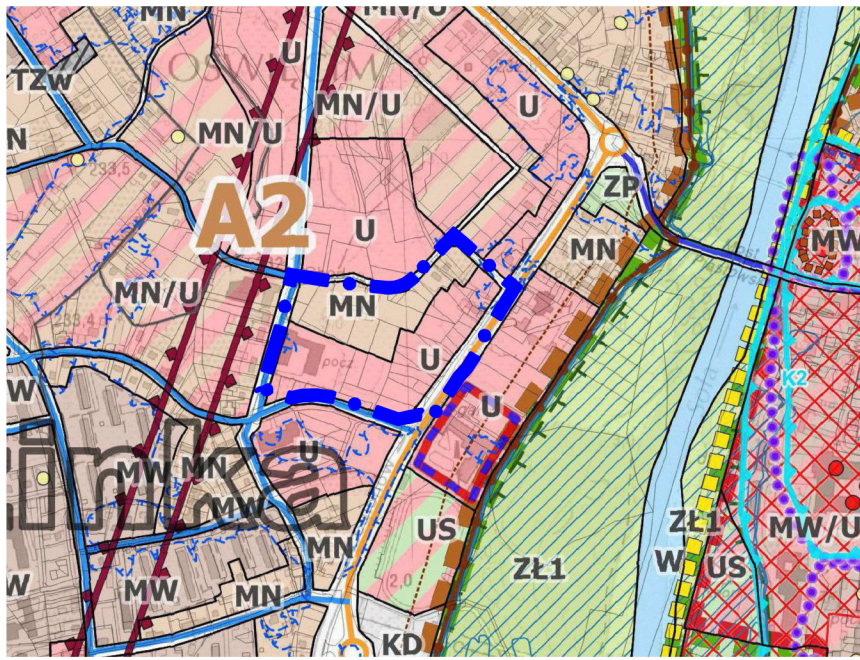

- Granica obszaru objętego planem
- Podstawowe strefy funkcjonalno przestrzenne
- strefy osadnicze miejskie,
mieszkalniowo-usługowe - A
- Przeznaczenie terenów
- MN - tereny zabudowy mieszkaniowej
jednorodzinnej
- U - tereny usług
- tereny komunikacyjne
- drogi klasy G
- drogi klasy L
- obszary zagrożone zalaniem w przypadku
całkowitego zniszczenia wałów przeciwpowodziowych
- granica zasięgu złóż kopalin

ASTA - PLAN PRACOWNIA URBANISTYCZNO - ARCHITEKTONICZNA	
PRZEDMIOT OPRACOWANIA: MIEJSCOWY PLAN ZAGOSPODAROWANIA PRZESTRZENNEGO DLA TERENU POŁOŻONEGO W OŚWIECIMIU OGRANICZONEGO ULICAMI: GARBARSKA, KILIŃSKIEGO, CHODNIKI, LEGIONÓW	DATA LIPIEC 2018
TREŚĆ RYSUNKU: RYSUNEK PLANU	SKALA 1:1000
KIEROWNIK PRACOWNI mgr inż. arch Anna Staniewicz	uprawnienia w planowaniu przestrzennym nr 999/89
OPRACOWAŁ: mgr inż. arch Monika Kosz tech. Olga Kaniewska	