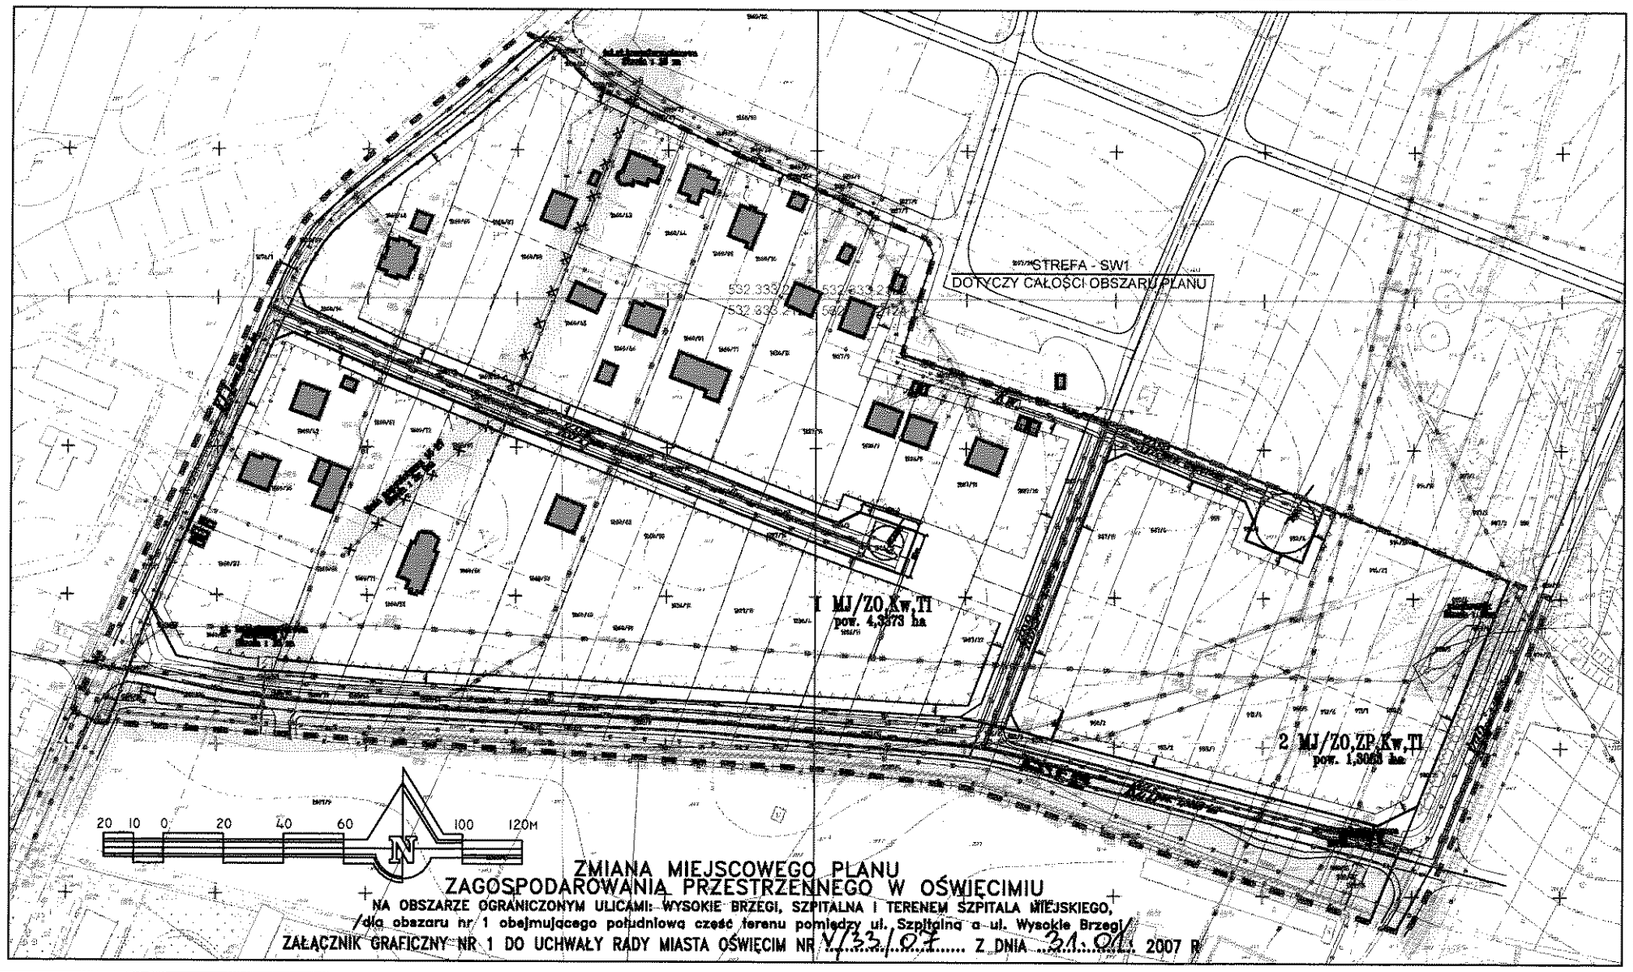

ZMIANA MIEJSCOWEGO PLANU ZAGOSPODAROWANIA PRZESTRZENNEGO W OŚWIĘCIMIU

NA OBSZARZE OGRANICZONYM ULICAMI: WYSOKIE BRZEGI, SZPITALNA I TERENEM SZPITALA MIEJSKIEGO, /dla obszaru nr 1 obejmującego południową część terenu pomiędzy ul. Szpitalną a ul. Wysokie Brzegi/

ZAŁĄCZNIK GRAFICZNY NR 1 DO UCHWAŁY RADY MIASTA OŚWIĘCIM NR V/33/04 Z DNIA 31.01. 2007 R

Powierzchnia opracowania planu : 7,56 ha

Legenda:

Granice:

- Granice terenu objętego zmianą planu wg Uchwały Nr LVI/550/02 Rady Miasta Oświęcim z dn. 24 kwietnia 2002 r.

Działki istniejące i postulowane:

- Granice istniejących działek budowlanych i drogowych wg mapy zasadniczej w skali 1:1000 oraz mapy ewidencyjnej 1:2880
- 99/8 Numeracja istniejących działek budowlanych i drogowych
- Zasady podziału terenu /istniejących działek budowlanych/ na nowe działki budowlane

Linie rozgraniczające tereny o różnych przeznaczeniu i użytkowaniu:

- Linie rozgraniczające tereny o różnym przeznaczeniu i rodzaju użytkowania
- Nieprzekraczalne linia zabudowy

Zabudowa:

- Istniejące budynki

Zieleń:

- Nakazane szpalery zieleni wysokiej
- Dopuszczone szpalery zieleni o charakterze kompozycyjnym i izolacyjnym

Pozostałe oznaczenia:

- Osie istniejących i planowanych ulic
- Krawędzie planowanych jezdni
- Krawędzie istniejących jezdni
- Ścieżka rowerowa przystosowana do ruchu pieszego
- Linie istniejących ogrodzeń

Przeznaczenie terenów

- KZ - tereny komunikacji kołowej */drogi zbiorcze/*
- KL - tereny komunikacji kołowej */drogi lokalne/*
- KD - tereny komunikacji kołowej */drogi dojazdowe/*
- Kw - tereny komunikacji wewnętrznej */drogi wewnętrzne/*
- Kx - tereny komunikacji pieszej i rowerowej
- MJ - tereny zabudowy mieszkaniowej jednorodzinnej
- ZP - tereny zieleni urządzonej
- ZO - sady, ogrody przydomowe
- TI - tereny infrastruktury technicznej

Orientacja sekcji mapy zasadniczej :

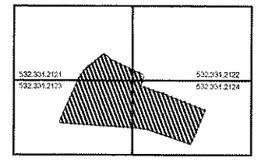

Ustalenia strefowe

- SW1 - strefa szczególnej ochrony zasobów zlewni rzeki Soły

Zasady obsługi w zakresie infrastruktury technicznej - dotyczy terenów "TI"

- strefa obsługi technicznej, dla istniejącej i planowanej infrastruktury

(elementy istniejące) :

- w - Infrastruktura - wodociągi
- ks - Infrastruktura - kanalizacja sanitarna
- kd - Infrastruktura - kanalizacja deszczowa
- g - Infrastruktura - gaz
- t - Infrastruktura - teletechniczna
- e - Infrastruktura - elektryczna
- e - Infrastruktura - do likwidacji
- i - Infrastruktura - inna
- - słupowa stacja transformatorowa "Agrochemia"

(elementy planowane) :

- lokalizacja 1 i 2 stacji transformatorowej
- WP - Infrastruktura - wodociągi
- KSP - Infrastruktura - kanalizacja sanitarna
- KDP - Infrastruktura - kanalizacja deszczowa
- GP - Infrastruktura - gaz

ZMIANY MIEJSCOWEGO PLANU ZAGOSPODAROWANIA PRZESTRZENNEGO W OŚWIĘCIMIU NA OBSZARZE OGRANICZONYM ULICAMI: WYSOKIE BRZEGI, SZPITALNA I TERENEM SZPITALA MIEJSKIEGO, /dla obszaru nr 1 obejmującego południową część terenu pomiędzy ul. Szpitalną a ul. Wysokie Brzegi/

RYSUNEK PLANU

numer nr / temat: 705-270/ 2006 — z dnia: 31 STYCZNIA 2007

F.A. NOWA — ul. Wł. Jagiełły 4, 32-600 Oświęcim, tel./fax (+4833) 844-00-0

PROJEKTOWAŁ	mgr inż. arch. Aleksandra ZARZECKA	11 2006	
SPRAWDZIŁ	mgr inż. Grzegorz SZWEDA	11 2006	
	mgr inż. arch. Ewa BIEŃKOWSKA	11 2006	
KIEROWNIK PRACOWNI	mgr inż. arch. Bolesław LORENZ	11 2006	

data wydania: 06.2006/10.2006 — skala: 1:1000 — nr arkusza: 1.