



STUDIUM UWARUNKOWAŃ I KIERUNKÓW ZAGOSPODAROWANIA MIASTA OŚWIĘCIM

KIERUNKI ZAGOSPODAROWANIA PRZESTRZENNEGO

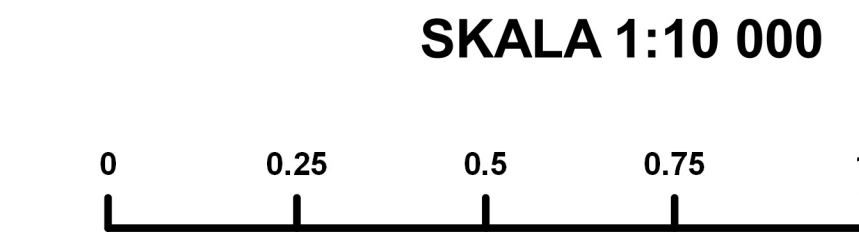

ZAŁĄCZNIK NR 2.2 DO UCHWAŁY NR XXXI/600/17
RADY MIASTA OŚWIĘCIM Z DNIA 22 LUTEGO 2017 R.

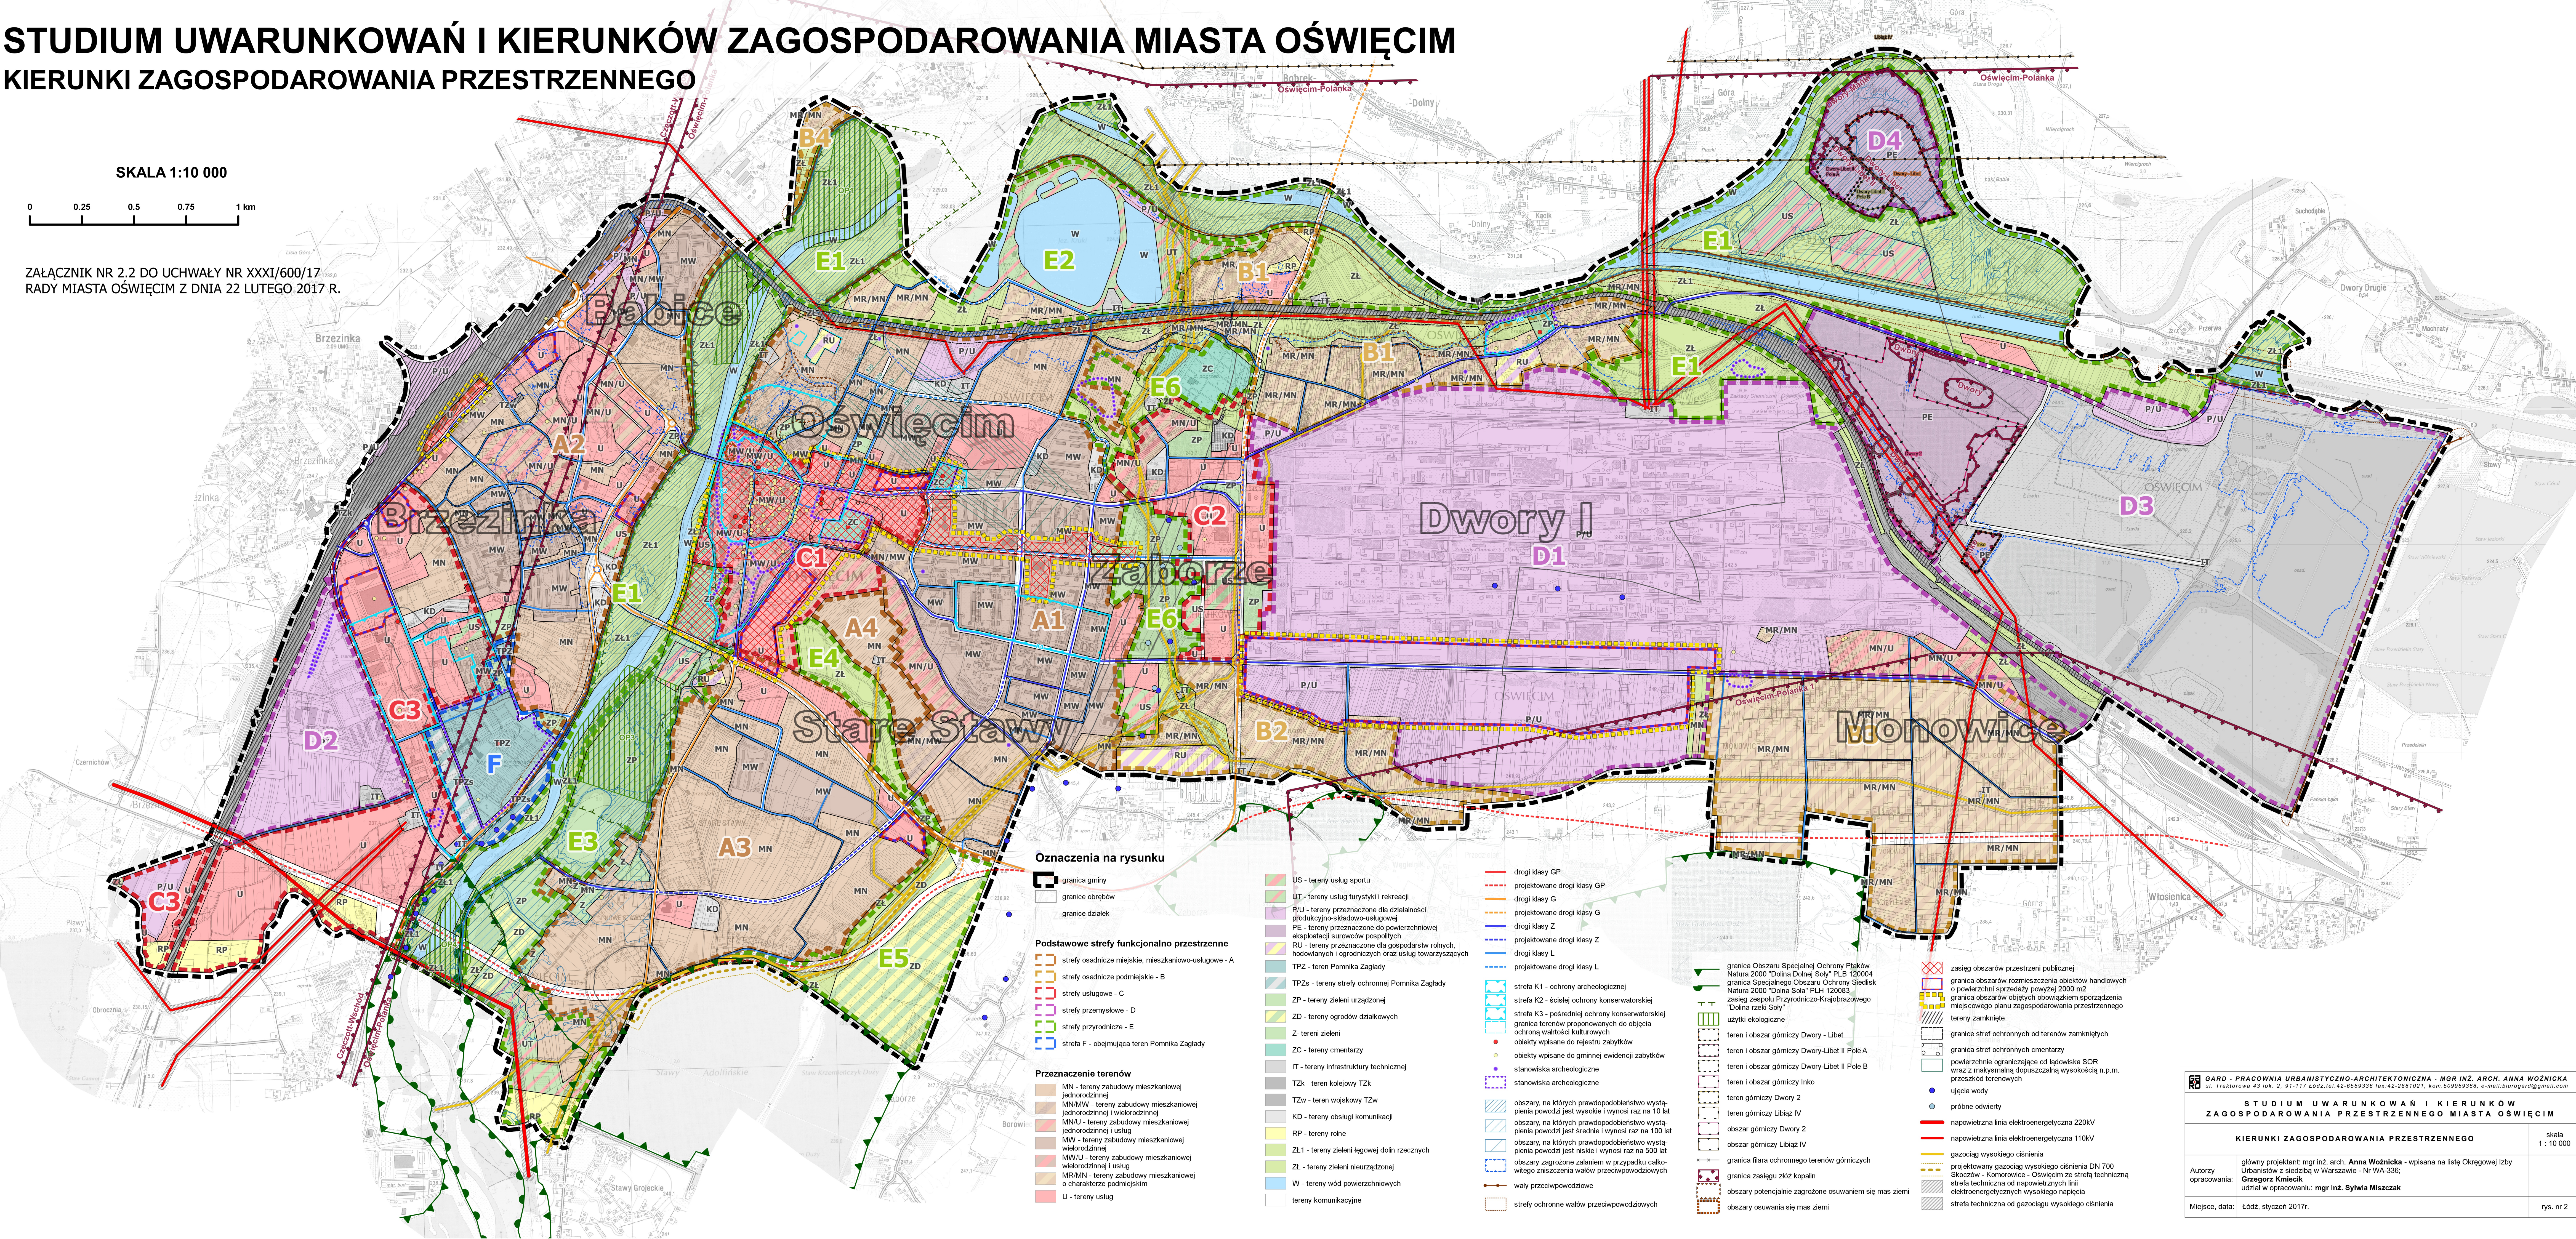

Oznaczenia na rysunku

- granicza gminy
- granicze obrębów
- granicze działek

Podstawowe strefy funkcjonalno przestrzenne

- strefy osadnicze miejskie, mieszkaniowo-usługowe - A
- strefy osadnicze podmiejskie - B
- strefy usługowe - C
- strefy przemysłowe - D
- strefy przyrodnicze - E
- strefa F - obejmująca teren Pomnika Zagłady

Przeznaczenie terenów

- MN - tereny zabudowy mieszkaniowej jednorodzinnej
- MN/MW - tereny zabudowy mieszkaniowej jednorodzinnej i wielorodzinnej
- MN/U - tereny zabudowy mieszkaniowej jednorodzinnej i usług
- MW - tereny zabudowy mieszkaniowej wielorodzinnej
- MW/U - tereny zabudowy mieszkaniowej wielorodzinnej i usług
- MR/MN - tereny zabudowy mieszkaniowej o charakterze podmiejskim
- U - tereny usług

- US - tereny usług sportu
- UT - tereny usług turystyki i rekreacji
- P/U - tereny przeznaczone dla działalności produkcyjno-składowo-usługowej
- PE - tereny przeznaczone do powierzchniowej eksploatacji surowców pospolitych
- RU - tereny przeznaczone dla gospodarstw rolnych, hodowlanych i ogrodniczych oraz usług towarzyszących
- TPZ - teren Pomnika Zagłady
- TPZs - tereny strefy ochronnej Pomnika Zagłady
- ZP - tereny zieleni urządzonej
- ZD - tereny ogrodów działkowych
- Z - tereny zieleni
- ZC - tereny cmentarzy
- IT - tereny infrastruktury technicznej
- TZk - teren kolejowy TZk
- TZw - teren wojskowy TZw
- KD - tereny obsługi komunikacji
- RP - tereny rolne
- ZL1 - tereny zieleni leśnej dolin rzecznych
- ZL2 - tereny zieleni nieurządzonej
- W - tereny wód powierzchniowych
- tereny komunikacyjne

- drogi klasy GP
- projektowane drogi klasy GP
- drogi klasy G
- projektowane drogi klasy G
- drogi klasy Z
- projektowane drogi klasy Z
- drogi klasy L
- projektowane drogi klasy L

- strefa K1 - ochrony archeologicznej
- strefa K2 - ścisłej ochrony konserwatorskiej
- strefa K3 - pośredniej ochrony konserwatorskiej
- granicza terenów proponowanych do objęcia ochroną wartości kulturowych
- obiekty wpisane do rejestru zabytków
- stanowiska archeologiczne
- stanowiska archeologiczne
- obszary, na których prawdopodobieństwo wystąpienia powodzi jest wysokie i wynosi raz na 10 lat
- obszary, na których prawdopodobieństwo wystąpienia powodzi jest średnie i wynosi raz na 100 lat
- obszary, na których prawdopodobieństwo wystąpienia powodzi jest niskie i wynosi raz na 500 lat
- obszary zagrożone zalaniem w przypadku całkowitego zniszczenia wałów przeciwpowodziowych
- wały przeciwpowodziowe
- strefy ochronne wałów przeciwpowodziowych

STUDIUM UWARUNKOWAŃ I KIERUNKÓW ZAGOSPODAROWANIA PRZESTRZENNEGO		skala 1:10 000
KIERUNKI ZAGOSPODAROWANIA PRZESTRZENNEGO		
Autorzy opracowania:	główny projektant: mgr inż. arch. Anna Woźnicka - wpisana na listę Okręgowej Izby Urbanistów z siedzibą w Warszawie - Nr WA-336; Grzegorz Knić - udział w opracowaniu: mgr inż. Sylwia Miszczyk	rys. nr 2
Miejsce, data:	Łódź, styczeń 2017r.	