
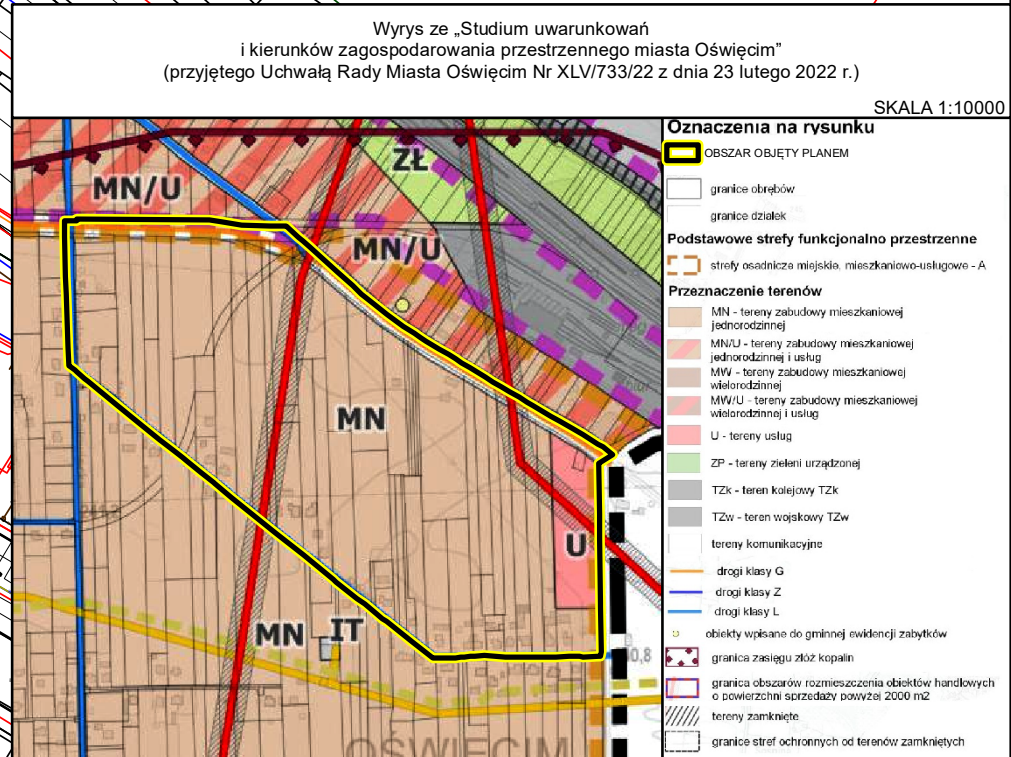


MIEJSCOWY PLAN ZAGOSPODAROWANIA PRZESTRZENNEGO
DLA TERENU POŁOŻONEGO W OŚWIECIMIU NA OSIEDLU MONOWICE, OGRANICZONEGO ULICAMI: FABRYCZNA, POŁOWIECKĄ, ROLNĄ I 1 MAJA

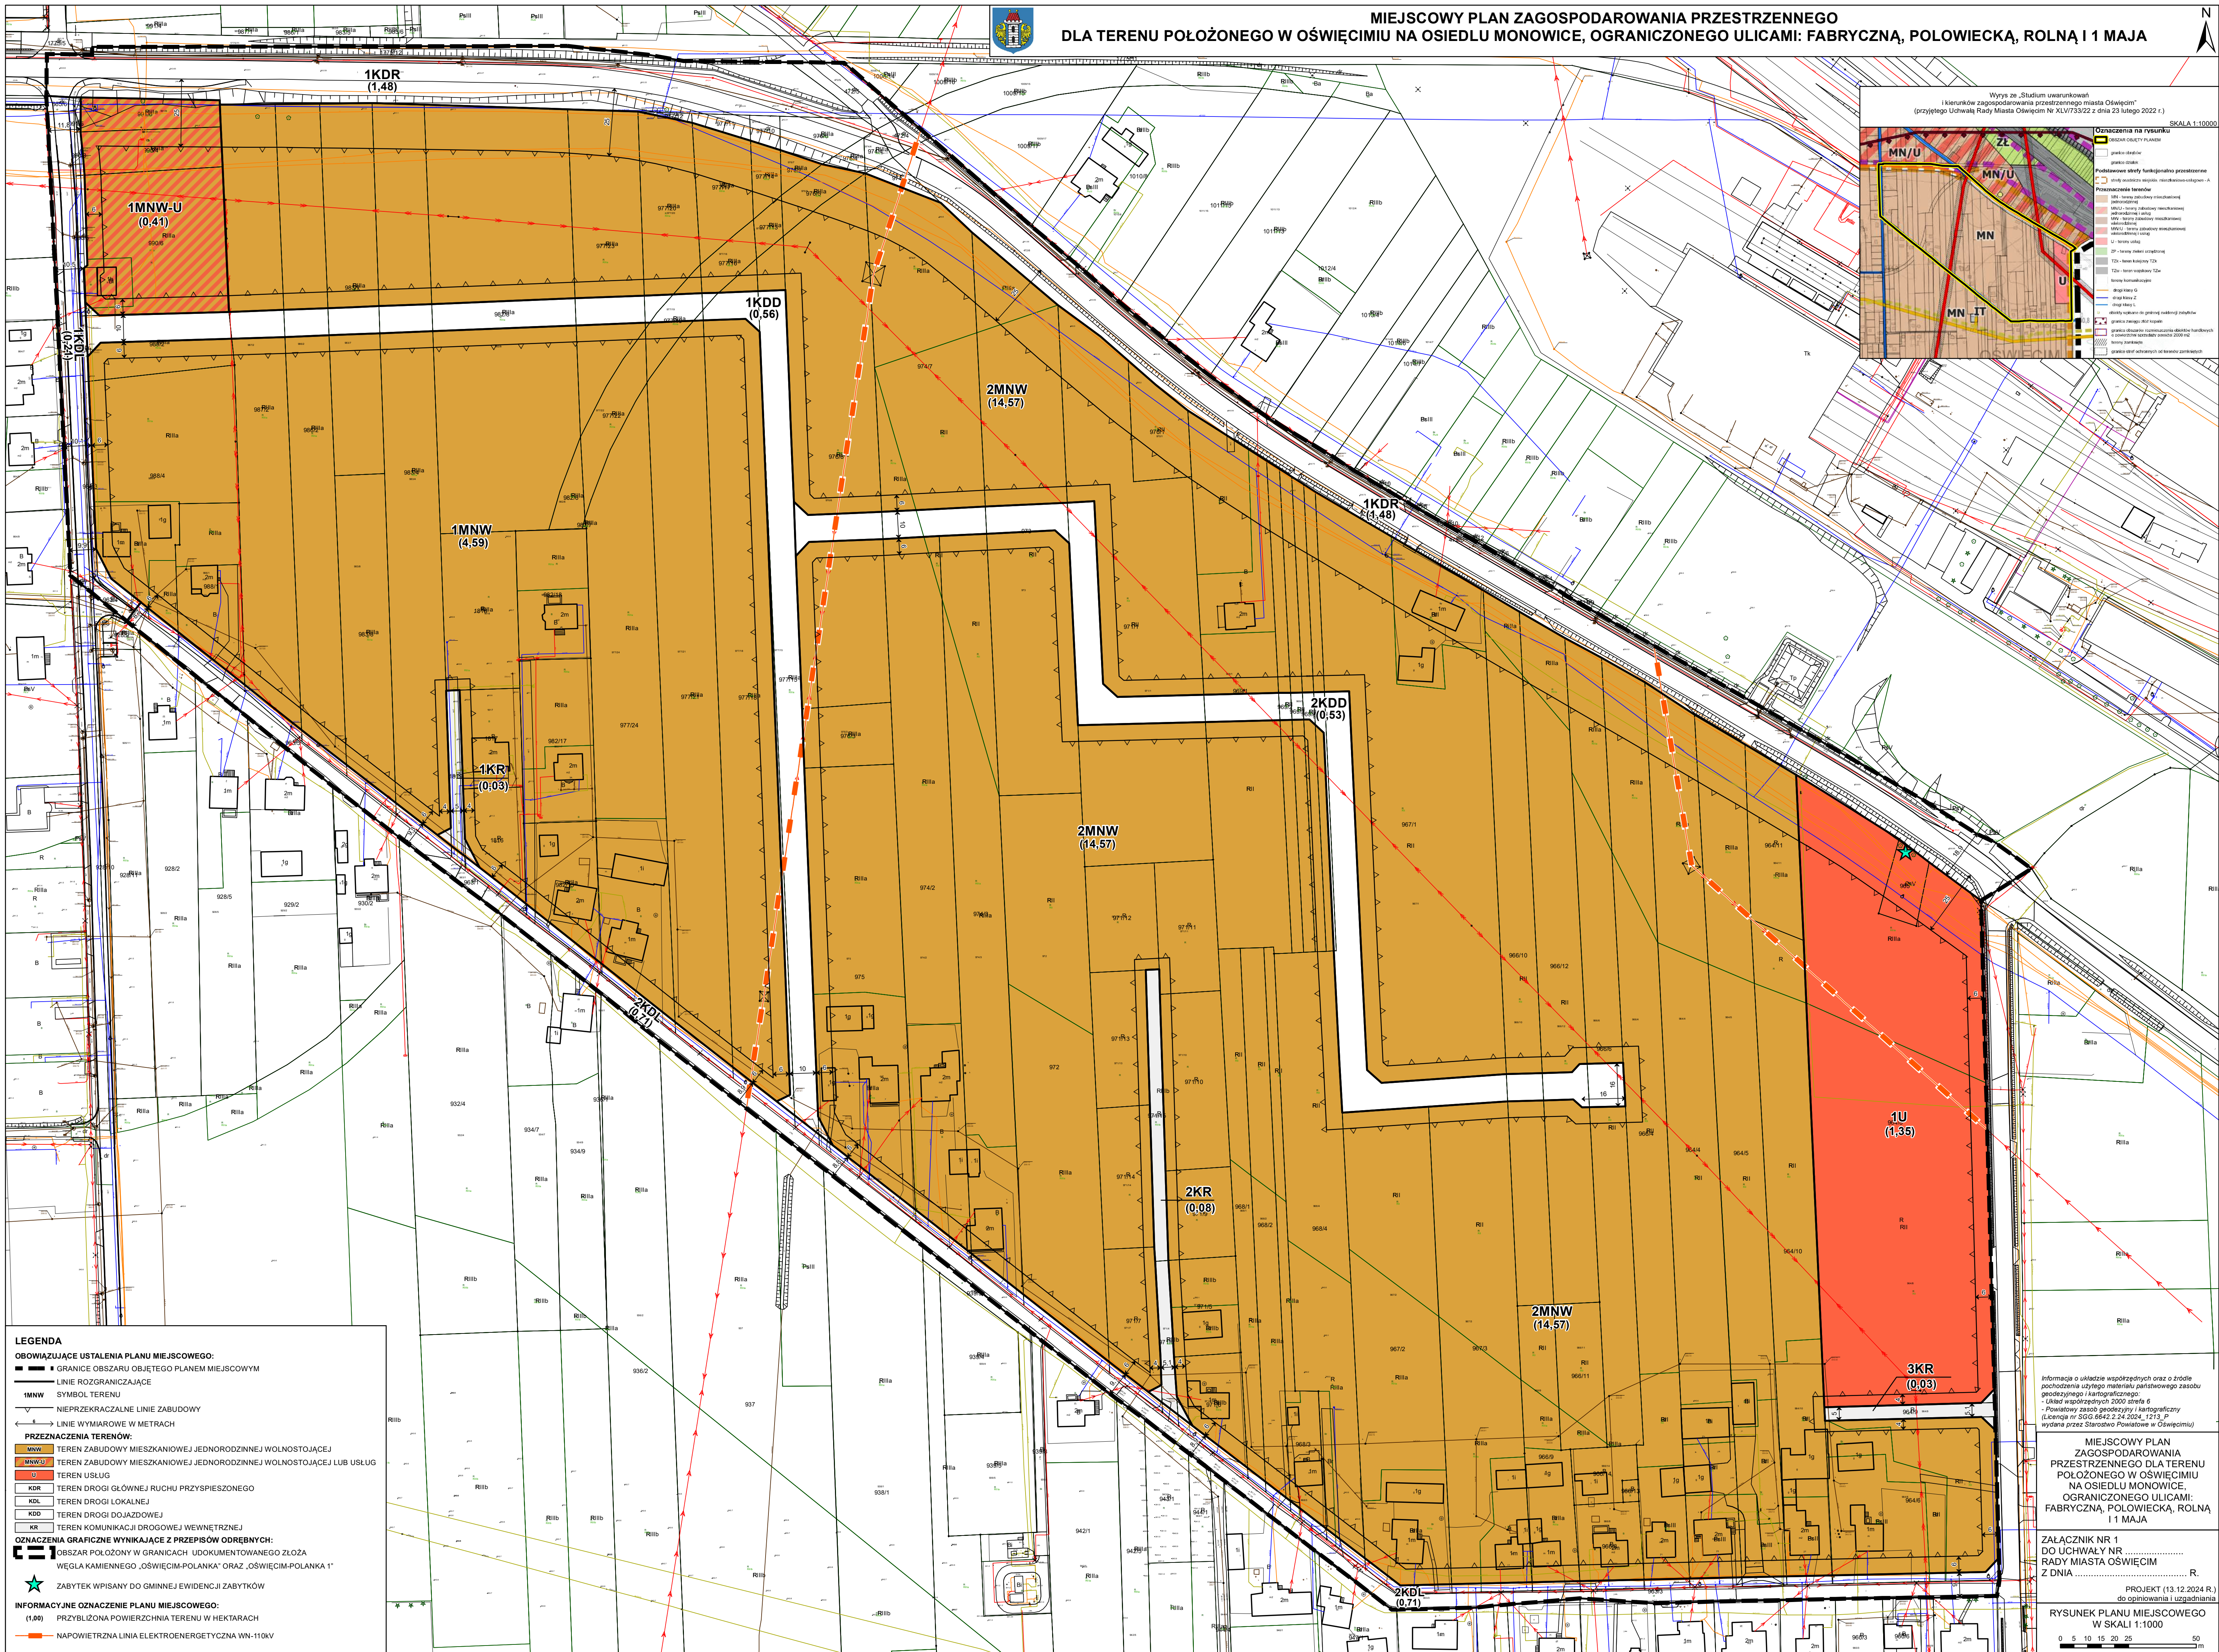

- LEGENDA**
OBOWIAZUJĄCE USTALENIA PLANU MIEJSCOWEGO:
— GRANICE OBSZARU OBJĘTEGO PLANEM MIEJSCOWYM
— LINIE ROZGRANICZAJĄCE
— SYMBOL TERENU
— NIEPRZEKŁADALNE LINIE ZABUDOWY
— LINIE WYMIAROWE W METRAH
PRZEZNACZENIA TERENÓW:
— TEREN ZABUDOWY MIESZKANIOWEJ JEDNORODZINNEJ WOLNOSTOJĄCEJ
— TEREN ZABUDOWY MIESZKANIOWEJ JEDNORODZINNEJ WOLNOSTOJĄCEJ LUB USŁUG
— TEREN USŁUG
— TEREN DROGI GŁÓWNEJ RUCHU PRZYSPIESZONEGO
— TEREN DROGI LOKALNEJ
— TEREN DROGI DOJAZDOWEJ
— TEREN KOMUNIKACJI DROGOWEJ WEWNĘTRZNEJ
OZNACZENIA GRAFICZNE WYNIKAJĄCE Z PRZEPISÓW ODREBNYCH:
— OBSZAR POŁOŻONY W GRANICACH UDOKUMENTOWANEGO ZŁOŻA WĘGLA KAMIENNEGO „OŚWIECIM-POLANKA” ORAZ „OŚWIECIM-POLANKA 1”
— ZABYTEK WPISANY DO GMINNEJ EWIDENCJI ZABYTKÓW
INFORMACYJNE OZNACZENIE PLANU MIEJSCOWEGO:
(1,00) — PRZYBLIŻONA POWIERZCHNIA TERENU W HEKTARACH
— NAPIĘTOWA LINIA ELEKTROENERGETYCZNA WN-110kV

Informacje o układzie współrzędnych oraz o źródle pochodzenia użytego materiału państwowego zasobu geodezyjnego i kartograficznego:
— Układ współrzędnych 2000 sfera 6
— Powiatowy zasób geodezyjny i kartograficzny (Leczenie nr 505-6442-2-24 2004 „1713 P” wydana przez Starostwo Powiatowe w Oświęcimiu)
MIEJSCOWY PLAN ZAGOSPODAROWANIA PRZESTRZENNEGO DLA TERENU POŁOŻONEGO W OŚWIECIMIU NA OSIEDLU MONOWICE, OGRANICZONEGO ULICAMI: FABRYCZNA, POŁOWIECKĄ, ROLNĄ I 1 MAJA
ZAŁĄCZNIK NR 1
DO UCHWAŁY NR
RADY MIASTA OŚWIECIM
Z DNIA R.
PROJEKT (13.12.2024 R.)
do opublikowania i uroczniczenia
RYSEK PLANU MIEJSCOWEGO W SKALU 1:1000
0 5 10 15 20 25 30 m