


# STUDIUM UWARUNKOWAŃ I KIERUNKÓW ZAGOSPODAROWANIA PRZESTRZENNEGO MIASTA OŚWIECIMIA


## KIERUNKI ZAGOSPODAROWANIA PRZESTRZENNEGO



SKALA 1:10 000

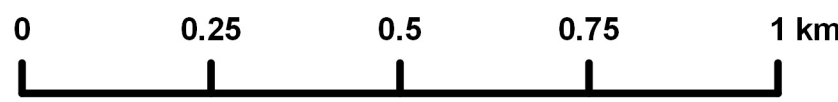

ZAŁĄCZNIK NR ... DO UCHWAŁY NR ...  
RADY MIASTA OŚWIECIM Z DNIA ...

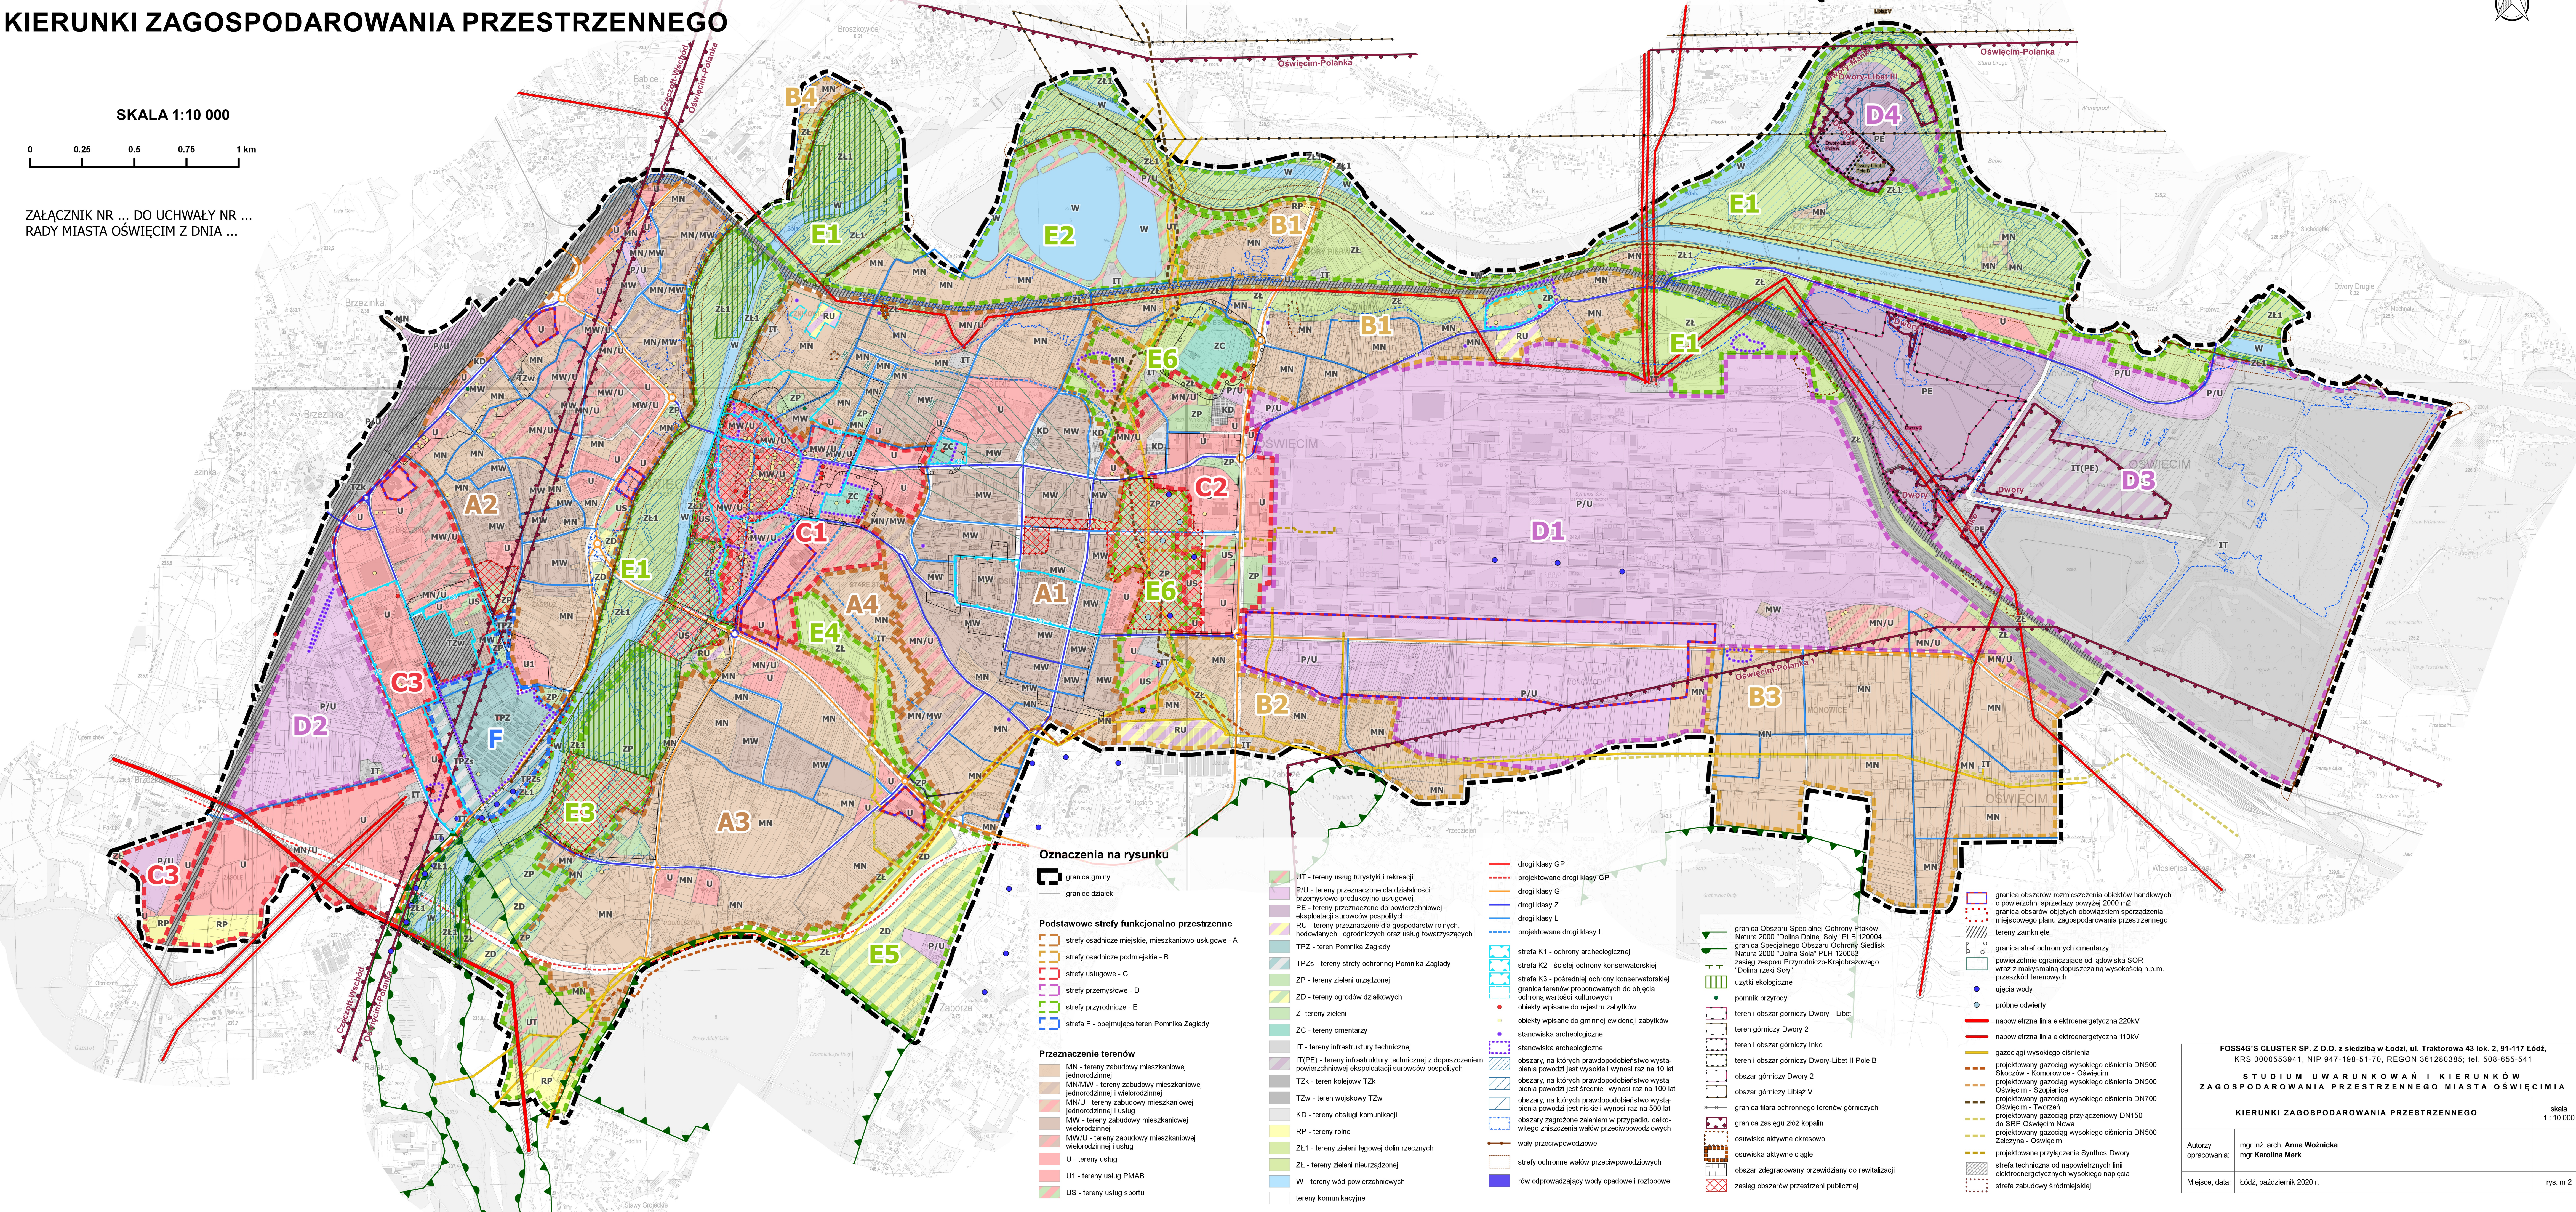

### Oznaczenia na rysunku

- granicza gminy
- granicze działek

### Podstawowe strefy funkcjonalno-przestrzenne

- strefy osadnicze miejskie, mieszkaniowo-usługowe - A
- strefy osadnicze podmiejskie - B
- strefy usługowe - C
- strefy przemysłowe - D
- strefy przyrodnicze - E
- strefa F - obejmująca teren Pomnika Zagłady

### Przeznaczenie terenów

- MN - tereny zabudowy mieszkaniowej jednorodzinnej
- MN/MW - tereny zabudowy mieszkaniowej jednorodzinnej i wielorodzinnej
- MN/U - tereny zabudowy mieszkaniowej jednorodzinnej i usług
- MW - tereny zabudowy mieszkaniowej wielorodzinnej
- MW/U - tereny zabudowy mieszkaniowej wielorodzinnej i usług
- U - tereny usług
- U1 - tereny usług PMAB
- US - tereny usług sportu

- UT - tereny usług turystyki i rekreacji
- P/U - tereny przeznaczone dla działalności przemysłowo-produkcyjno-usługowej
- PE - tereny przeznaczone do powierzchniowej eksploatacji surowców nieopodanych
- RU - tereny przeznaczone dla gospodarstw rolnych, hodowlanych i ogrodniczych oraz usług towarzyszących
- TPZ - teren Pomnika Zagłady
- TPZs - tereny strefy ochronnej Pomnika Zagłady
- ZP - tereny zieleni urządzonej
- ZD - tereny ogrodów działkowych
- Z - tereny zieleni
- ZC - tereny cmentarzy
- IT - tereny infrastruktury technicznej
- IT(PE) - tereny infrastruktury technicznej z dopuszczeniem powierzchniowej eksploatacji surowców nieopodanych
- TZk - teren kolejowy TZk
- TZw - teren kolejowy TZw
- KD - tereny obsługi komunikacji
- RP - tereny rolne
- ZL1 - tereny zieleni leśnej dolin rzecznych
- ZL - tereny zieleni leśnej
- W - tereny wód powierzchniowych
- US - tereny usług sportu
- tereny komunikacyjne

- drogi klasy GP
- projektowane drogi klasy GP
- drogi klasy G
- drogi klasy Z
- drogi klasy L
- projektowane drogi klasy L
- granicza Obszaru Specjalnej Ochrony Ptaków Natura 2000 "Dolina Dolnej Soly" PLB 120004
- granicza Specjalnego Obszaru Ochrony Siedlisk Natura 2000 "Dolina Soly" PLH 120063
- zasięg zespołu Przyrodniczo-Krajoznawczego "Dolina rzeki Soly"
- użytki ekologiczne
- pomnik przyrody
- teren i obszar górniczy Dwory - Libet
- teren górniczy Dwory 2
- teren i obszar górniczy Inko
- teren i obszar górniczy Dwory-Libet II Pole B
- obszar górniczy Dwory 2
- obszar górniczy Libiąż V
- granicza filara ochronnego terenów górniczych
- obszar zasięgu złóż kopalin
- osuwiska aktywne okresowo
- osuwiska aktywne ciągle
- obszar zdegradowany przewidziany do rewitalizacji
- zasięg obszarów przestrzeni publicznej

- granicza obszarów rozmieszczenia obiektów handlowych o powierzchni sprzedaży powyżej 2000 m<sup>2</sup>
- granicza obszarów objętych obowiązkiem sporządzenia miejscowego planu zagospodarowania przestrzennego
- tereny zamknięte
- granicza stref ochronnych cmentarzy
- powierzchnie ograniczające od ławiska SOR wraz z maksymalną dopuszczalną wysokością n.p.m. przeszkód terenowych
- ujęcia wody
- próbnymi odwiertami
- napowietrzna linia elektroenergetyczna 220kV
- napowietrzna linia elektroenergetyczna 110kV
- gazociąg wysokiego ciśnienia
- projektowany gazociąg wysokiego ciśnienia DN500 Skoczów - Komorowice - Oświęcim
- projektowany gazociąg wysokiego ciśnienia DN500 Oświęcim - Szopienice
- projektowany gazociąg wysokiego ciśnienia DN700 Oświęcim - Tworzeń
- projektowany gazociąg przylączniowy DN150 do SRP Oświęcim Nowa
- projektowany gazociąg wysokiego ciśnienia DN500 Żelazna - Oświęcim
- projektowane przyłączenie Synthos Dwory
- strefa techniczna od napowietrznych linii elektroenergetycznych wysokiego napięcia
- strefa zabudowy śródmiejskiej

FOSS4G'S CLUSTER SP. Z O.O. z siedzibą w Łodzi, ul. Traktorowa 43 lok. 2, 91-117 Łódź, KRS 0000553941, NIP 947-198-51-70, REGON 361280385; tel. 508-655-541			
STUDIUM UWARUNKOWAŃ I KIERUNKÓW ZAGOSPODAROWANIA PRZESTRZENNEGO MIASTA OŚWIECIMIA			
KIERUNKI ZAGOSPODAROWANIA PRZESTRZENNEGO			skala 1:10 000
Autorzy opracowania:	mgr inż. arch. Anna Woźnicka mgr Karolina Merk		rys. nr 2
Miejsce, data:	Łódź, październik 2020 r.		