


STUDIUM UWARUNKOWAŃ I KIERUNKÓW ZAGOSPODAROWANIA PRZESTRZENNEGO MIASTA OŚWIECIMIA


KIERUNKI ZAGOSPODAROWANIA PRZESTRZENNEGO



SKALA 1:10 000

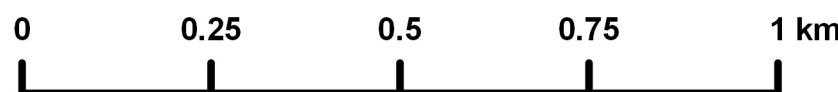

ZAŁĄCZNIK NR ... DO UCHWAŁY NR ...
RADY MIASTA OŚWIECIM Z DNIA ...

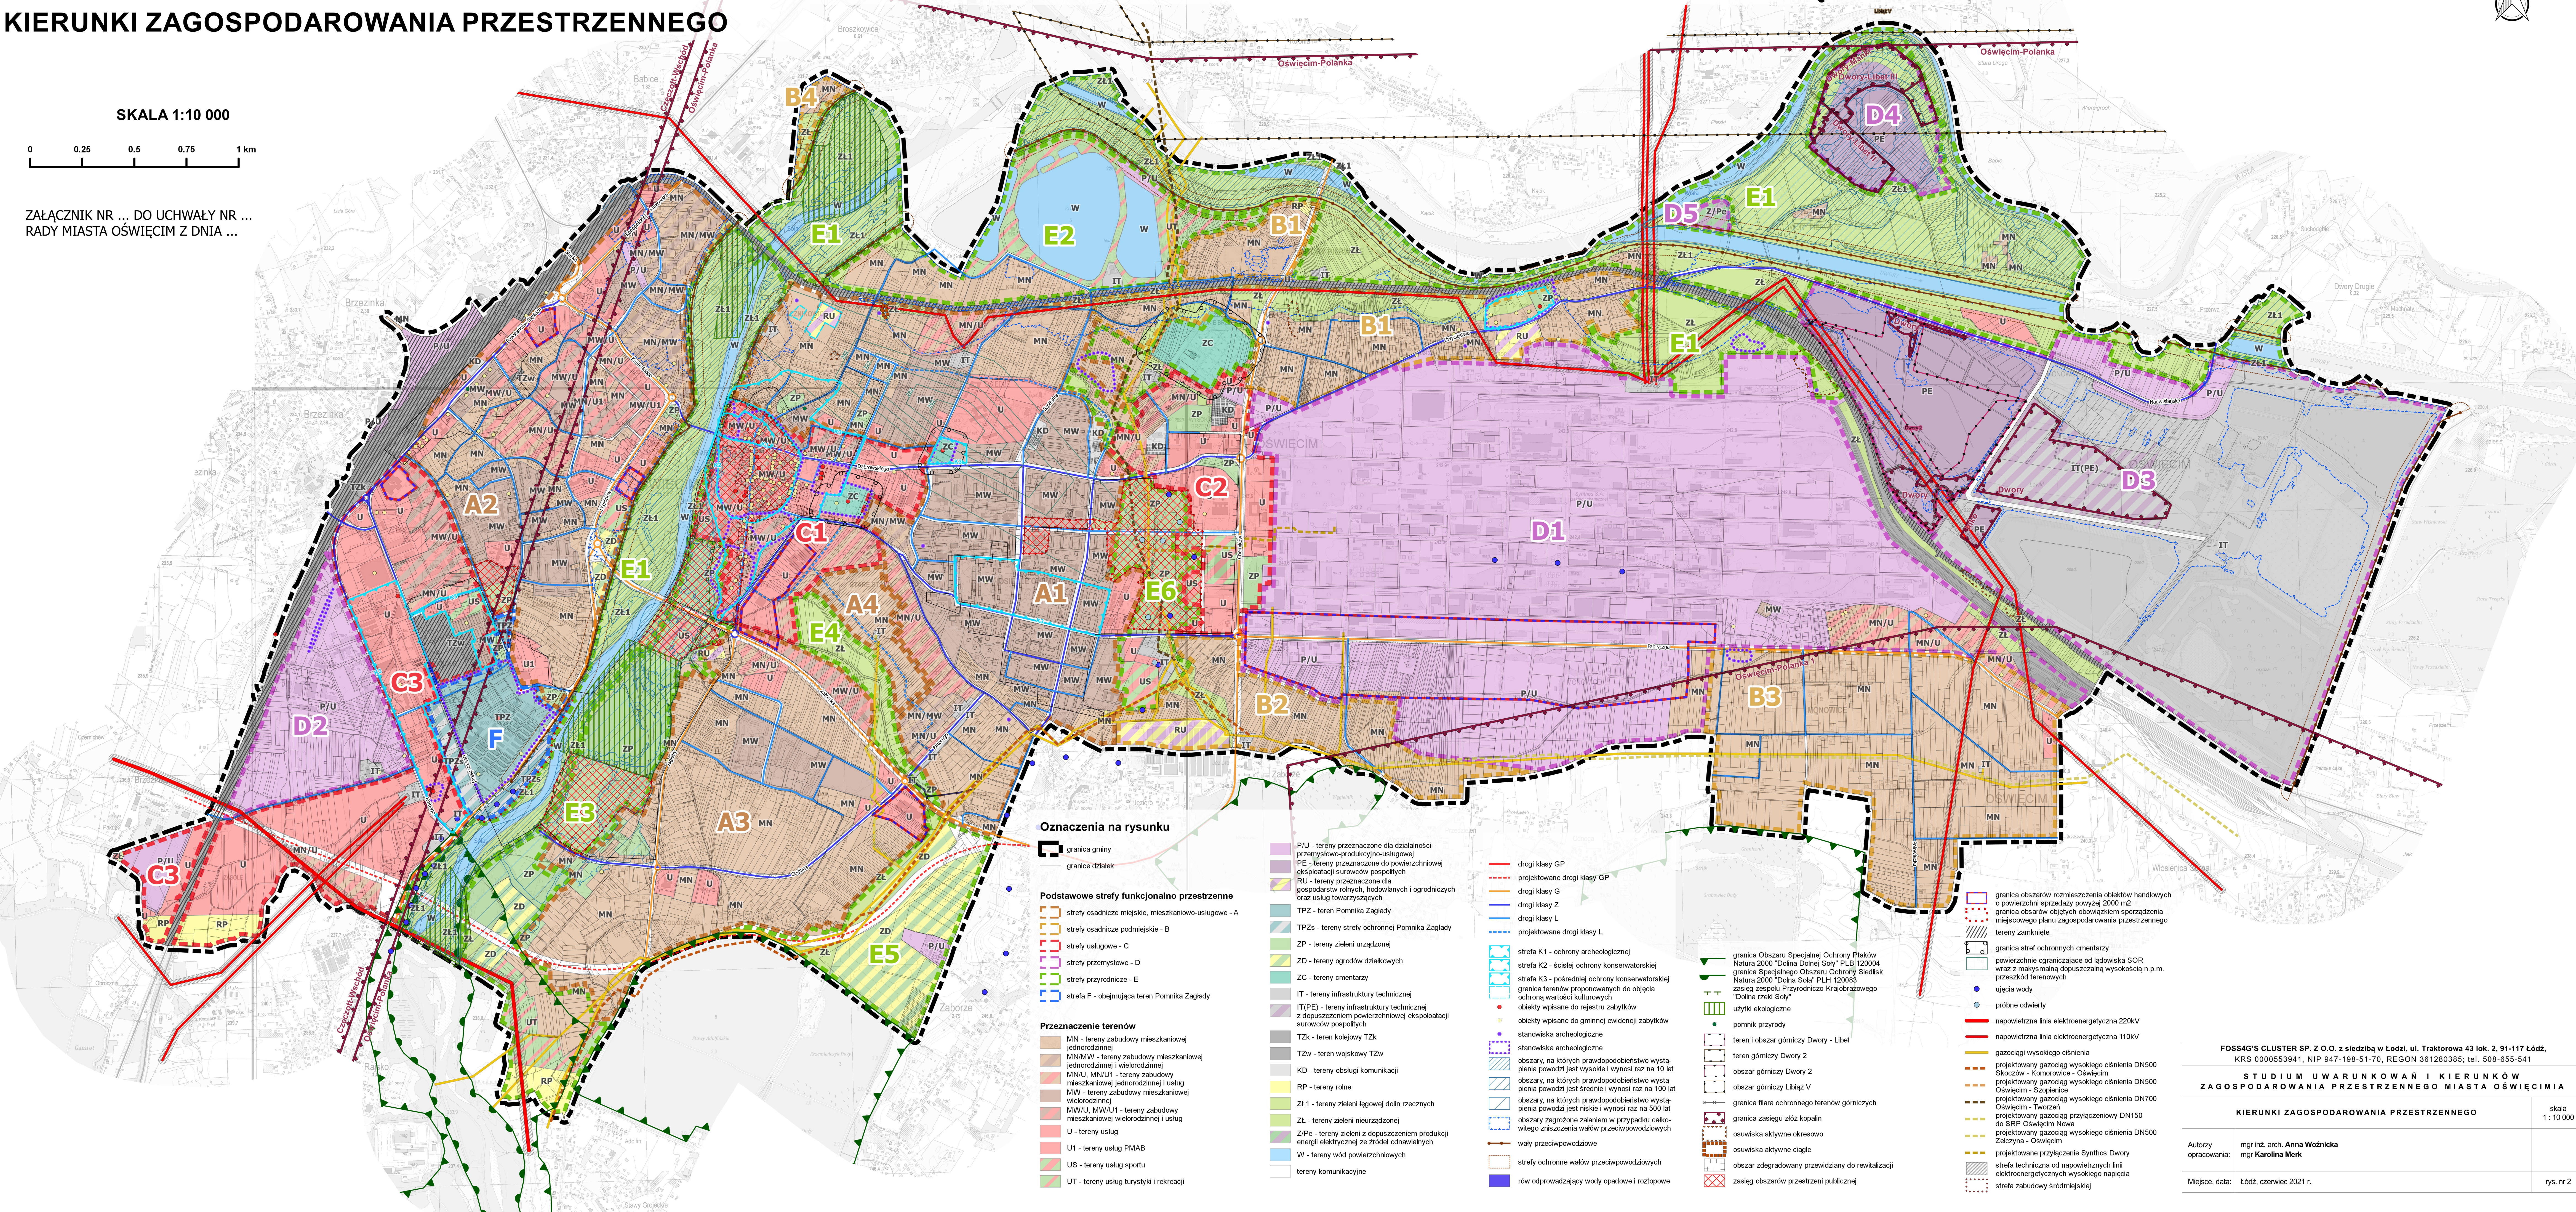

Oznaczenia na rysunku

- granicz gminy
- granicz działek
- Podstawowe strefy funkcjonalno przestrzenne**
- strefy osadnicze miejskie, mieszkaniowo-usługowe - A
- strefy osadnicze podmiejskie - B
- strefy usługowe - C
- strefy przemysłowe - D
- strefy przyrodnicze - E
- strefa F - obejmująca teren Pomnika Zagłady

- Przeznaczenie terenów**
- MN - tereny zabudowy mieszkaniowej jednorodzinnej
- MN/MW - tereny zabudowy mieszkaniowej jednorodzinnej i wielorodzinnej
- MN/U, MN/U1 - tereny zabudowy mieszkaniowej jednorodzinnej i usług
- MW - tereny zabudowy mieszkaniowej wielorodzinnej
- MW/U, MW/U1 - tereny zabudowy mieszkaniowej wielorodzinnej i usług
- U - tereny usług
- U1 - tereny usług PMAB
- US - tereny usług sportu
- UT - tereny usług turystyki i rekreacji

- P/U - tereny przeznaczone dla działalności przemysłowo-produkcyjno-usługowej
- PE - tereny przeznaczone do powierzchniowej eksploatacji surowców pospolitych
- RU - tereny przeznaczone dla gospodarstw rolnych, hodowlanych i ogrodnich oraz usług towarzyszących
- TPZ - teren Pomnika Zagłady
- TPZs - tereny strefy ochronnej Pomnika Zagłady
- ZP - tereny zieleni urządzonej
- ZD - tereny ogrodów działkowych
- ZC - tereny cmentarzy
- IT - tereny infrastruktury technicznej
- IT(PE) - tereny infrastruktury technicznej z dopuszczeniem powierzchniowej eksploatacji surowców pospolitych
- TZK - teren kolejowy TZK
- TZw - teren wojskowy TZw
- KD - tereny obsługi komunikacji
- RP - tereny rolne
- ZL1 - tereny zieleni łęgowej dolin rzecznych
- ZL - tereny zieleni nieurządzonej
- Z/Pe - tereny zieleni z dopuszczeniem produkcji energii elektrycznej ze źródeł odnawialnych
- W - tereny wód powierzchniowych
- tereny komunikacyjne

- drogi klasy GP
- projektowane drogi klasy GP
- drogi klasy G
- drogi klasy Z
- drogi klasy L
- projektowane drogi klasy L
- strefa K1 - ochrony archeologicznej
- strefa K2 - ścisłej ochrony konserwatorskiej
- strefa K3 - pośredniej ochrony konserwatorskiej
- granicz terenów proponowanych do objęcia ochroną wartości kulturowych
- objekty wpisane do rejestru zabytków
- objekty wpisane do gminnej ewidencji zabytków
- stanowiska archeologiczne
- stanowiska archeologiczne
- obszary, na których prawdopodobieństwo wystąpienia powodzi jest wysokie i wynosi raz na 10 lat
- obszary, na których prawdopodobieństwo wystąpienia powodzi jest średnie i wynosi raz na 100 lat
- obszary, na których prawdopodobieństwo wystąpienia powodzi jest niskie i wynosi raz na 500 lat
- obszary zagrożone zalaniem w przypadku całkowitego zniszczenia wałów przeciwpowodziowych
- wały przeciwpowodziowe
- strefy ochronne wałów przeciwpowodziowych
- rów odprowadzający wody opadowe i roztopowe

- granicz Obszaru Specjalnej Ochrony Ptaków Natura 2000 "Dolina Dolnej Soki" PLB 120004
- granicz Specjalnego Obszaru Ochrony Siedisk Natura 2000 "Dolina Soki" PLH 120083
- zasięg zespołu Przyrodniczo-Krajobrazowego "Dolina rzeki Soki"
- użytki ekologiczne
- pomnik przyrody
- teren i obszar górniczy Dwory - Libet
- teren górniczy Dwory 2
- obszar górniczy Dwory 2
- obszar górniczy Libiąż V
- granicz filara ochronnego terenów górniczych
- granicz zasięgu złóż kopalnych
- osuwiska aktywne okresowo
- osuwiska aktywne ciągle
- obszar zdegradowany przewidziany do rewitalizacji
- zasięg obszarów przestrzeni publicznej

- granicz obszarów rozmieszczenia obiektów handlowych o powierzchni sprzedaży powyżej 2000 m²
- granicz obszarów objętych obowiązkiem sporządzenia miejscowego planu zagospodarowania przestrzennego
- tereny zamknięte
- granicz stref ochronnych cmentarzy
- powierzchnie ograniczające odświeżenie SOR wraz z maksymalną dopuszczalną wysokością n.p.m. przeszkód terenowych
- ujęcia wody
- próby odwierty
- napowietrzna linia elektroenergetyczna 220kV
- napowietrzna linia elektroenergetyczna 110kV
- gazociąg wysokiego ciśnienia
- projektowany gazociąg wysokiego ciśnienia DN500
- projektowany gazociąg wysokiego ciśnienia DN500
- projektowany gazociąg wysokiego ciśnienia DN700
- projektowany gazociąg przyłączony do DN150 do SRP Oświęcim Nowa
- projektowany gazociąg wysokiego ciśnienia DN500
- projektowane przyłączenie Synthos Dwory
- strefa techniczna od napowietrznych linii elektroenergetycznych wysokiego napięcia
- strefa zabudowy śródmiejskiej

FOSS4G'S CLUSTER SP. Z O.O. z siedzibą w Łodzi, ul. Traktorowa 43 lok. 2, 91-117 Łódź, KRS 0000553941, NIP 947-198-51-70, REGON 361280385; tel. 508-655-541	
STUDIUM UWARUNKOWAŃ I KIERUNKÓW ZAGOSPODAROWANIA PRZESTRZENNEGO MIASTA OŚWIECIMIA	
KIERUNKI ZAGOSPODAROWANIA PRZESTRZENNEGO	
skala 1:10 000	
Autorzy opracowania:	mgr inż. arch. Anna Woźnicka mgr Karolina Merk
Miejsce, data:	Łódź, czerwiec 2021 r.
	rys. nr 2