


STUDIUM UWARUNKOWAŃ I KIERUNKÓW ZAGOSPODAROWANIA PRZESTRZENNEGO MIASTA OŚWIECIMIA

KIERUNKI ROZWOJU SIECI INFRASTRUKTURY TECHNICZNEJ

ELEKTROENERGETYKA, ZAOPATRZENIE W GAZ, ZAOPATRZENIE W CIEPŁO

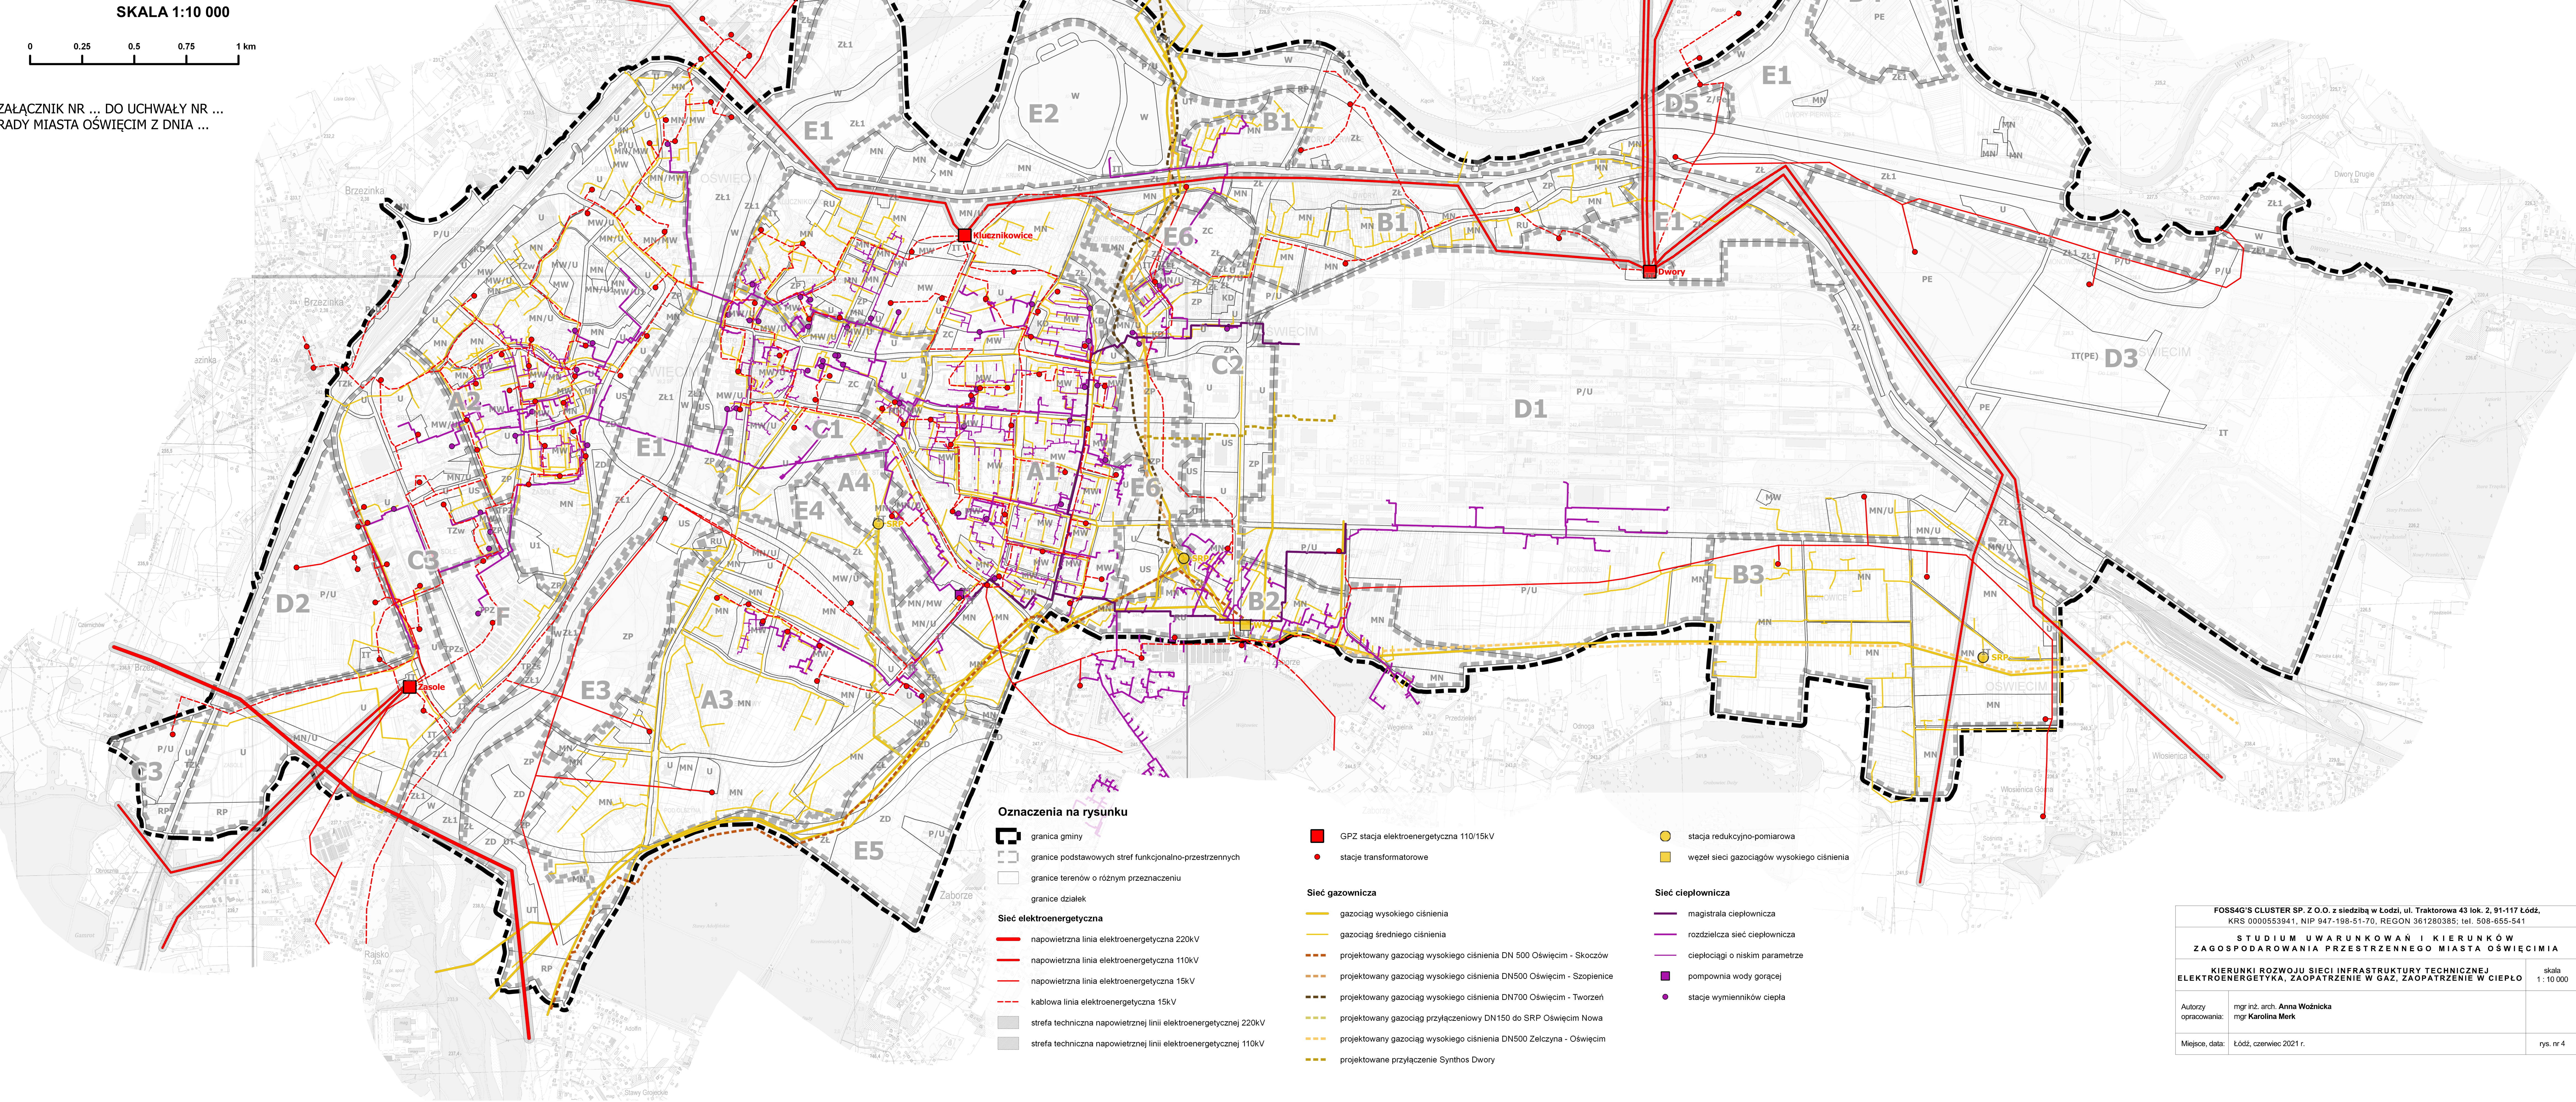

FOSS4G'S CLUSTER SP. Z O.O. z siedzibą w Łodzi, ul. Traktorowa 43 lok. 2, 91-117 Łódź, KRS 0000553941, NIP 947-198-51-70, REGON 361280385; tel. 508-655-541		
STUDIUM UWARUNKOWAŃ I KIERUNKÓW ZAGOSPODAROWANIA PRZESTRZENNEGO MIASTA OŚWIECIMIA		
KIERUNKI ROZWOJU SIECI INFRASTRUKTURY TECHNICZNEJ ELEKTROENERGETYKA, ZAOPATRZENIE W GAZ, ZAOPATRZENIE W CIEPŁO		skala 1:10 000
Autorzy opracowania:	mgr inż. arch. Anna Woźnicka mgr Karolina Merk	
Miejsce, data:	Łódź, czerwiec 2021 r.	rys. nr 4