



STUDIUM UWARUNKOWAŃ I KIERUNKÓW ZAGOSPODAROWANIA PRZESTRZENNEGO MIASTA OŚWIĘCIMIA

UWARUNKOWANIA ZAGOSPODAROWANIA PRZESTRZENNEGO

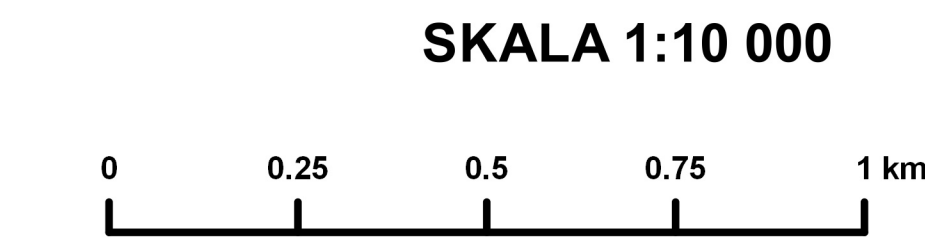

ZALĄCZNIK NR 2.1. DO UCHWAŁY NR XLV/733/22
RADY MIASTA OŚWIĘCIM Z DNIA 23 LUTEGO 2022 R.

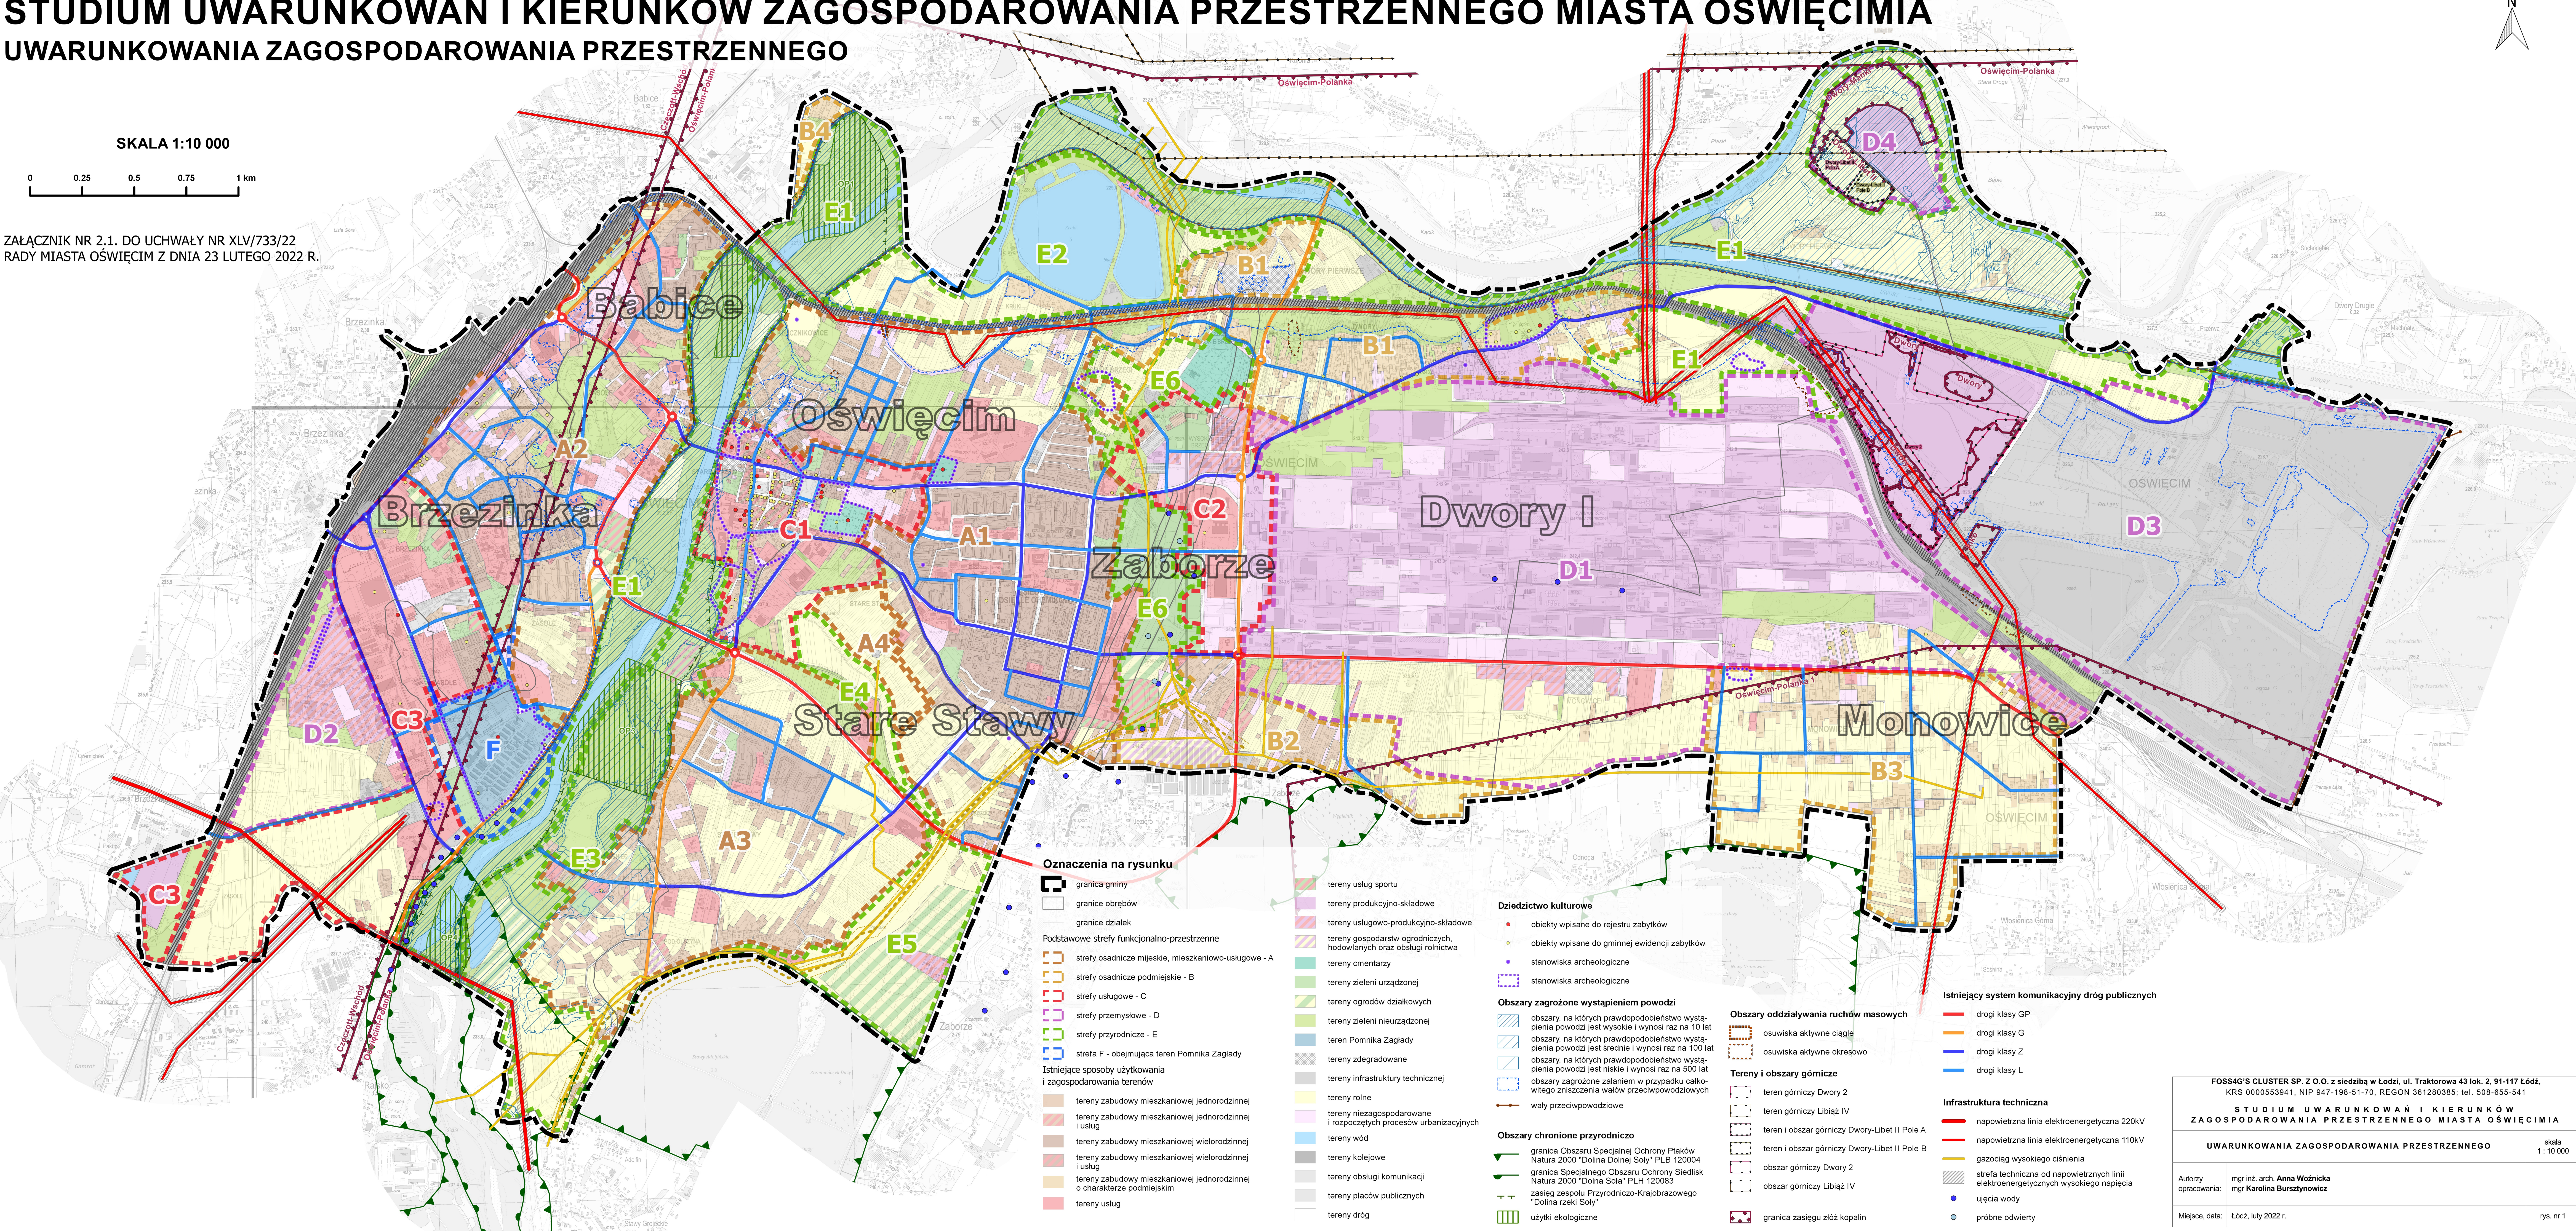

Oznaczenia na rysunku



granice obrębów

granice działek

Podstawowe strefy funkcjonalno-przestrzenne

strefy osadnicze miejskie, mieszkaniowo-usługowe - A

strefy osadnicze podmiejskie - B

strefy usługowe - C

strefy przemysłowe - D

strefy przyrodnicze - E

strefa F - obejmująca teren Pomnika Zagłady

Istniejące sposoby użytkowania i zagospodarowania terenów

tereny zabudowy mieszkaniowej jednorodzinnej

tereny zabudowy mieszkaniowej jednorodzinnej i usług

tereny zabudowy mieszkaniowej wielorodzinnej

tereny zabudowy mieszkaniowej wielorodzinnej i usług

tereny zabudowy mieszkaniowej jednorodzinnej o charakterze podmiejskim

tereny usług

tereny usług sportu

tereny produkcyjno-skladowe

tereny usługowo-produkcyjno-skladowe

tereny gospodarstw ogrodniczych, hodowlanych oraz obsługi rolnictwa

tereny cmentarzy

tereny zieleni urządzonej

tereny ogrodów działkowych

tereny zieleni nieurządzonej

teren Pomnika Zagłady

tereny zdegradowane

tereny infrastruktury technicznej

tereny rolne

tereny niezagospodarowane i rozpoczętych procesów urbanizacyjnych

tereny wód

tereny kolejowe

tereny obsługi komunikacji

tereny placów publicznych

tereny dróg

Dziedzictwo kulturowe

objekty wpisane do rejestru zabytków

objekty wpisane do gminnej ewidencji zabytków

stanowiska archeologiczne

stanowiska archeologiczne

Obszary zagrożone wystąpieniem powodzi

obszary, na których prawdopodobieństwo wystąpienia powodzi jest wysokie i wynosi raz na 10 lat

obszary, na których prawdopodobieństwo wystąpienia powodzi jest średnie i wynosi raz na 100 lat

obszary, na których prawdopodobieństwo wystąpienia powodzi jest niskie i wynosi raz na 500 lat

obszary zagrożone zalaniem w przypadku całkowitego zniszczenia wałów przeciwpowodziowych

wały przeciwpowodziowe

Obszary chronione przyrodniczo

granica Obszaru Specjalnej Ochrony Ptaków Natura 2000 "Dolina Dolnej Soły" PLB 120004

granica Specjalnego Obszaru Ochrony Siedlisk Natura 2000 "Dolina Soły" PLK 120083

zasięg zespołu Przyrodniczo-Krajobrazowego "Dolina rzeki Soły"

użytki ekologiczne

Obszary oddziaływania ruchów masowych

osuwiska aktywne ciągle

osuwiska aktywne okresowo

Tereny i obszary górnicze

teren górniczy Dwory 2

teren górniczy Libiąż IV

teren i obszar górniczy Dwory-Libet II Pole A

teren i obszar górniczy Dwory-Libet II Pole B

obszar górniczy Dwory 2

obszar górniczy Libiąż IV

granica zasięgu złóż kopalin

Istniejący system komunikacyjny dróg publicznych

drogi klasy GP

drogi klasy G

drogi klasy Z

drogi klasy L

Infrastruktura techniczna

napowietrzna linia elektroenergetyczna 220kV

napowietrzna linia elektroenergetyczna 110kV

gazociąg wysokiego ciśnienia

strefa techniczna od napowietrznych linii elektroenergetycznych wysokiego napięcia

ujęcia wody

próbnę odwierty

FOSS4G'S CLUSTER SP. Z O.O. z siedzibą w Łódzi, ul. Traktorowa 43 lok. 2, 91-117 Łódź, KRS 0000553941, NIP 947-198-51-70, REGON 361280385; tel. 508-655-541	
STUDIUM UWARUNKOWAŃ I KIERUNKÓW ZAGOSPODAROWANIA PRZESTRZENNEGO MIASTA OŚWIĘCIMIA	
UWARUNKOWANIA ZAGOSPODAROWANIA PRZESTRZENNEGO	skala 1:10 000
Autorzy opracowania: mgr inż. arch. Anna Woźnicka mgr Karolina Bursztynowicz	rys. nr 1
Miejsce, data: Łódź, luty 2022 r.	